


Схема здания

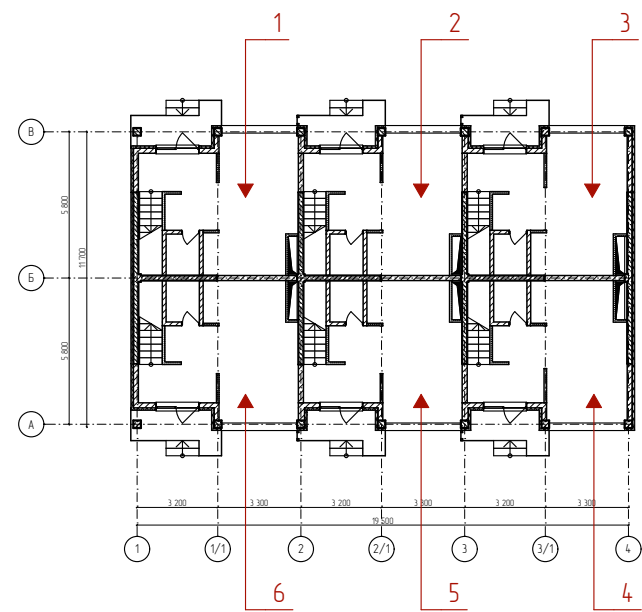

Ведомость основного комплекта чертежей марки АР

Лист	Наименование	Примечание
.1	Лист общих данных	
.2	План этажа на отм.0.000	
.3	План этажа на отм.+3.300	
.4	План этажа на отм.+6.600	
.5	План эксплуатируемой кровли	
.6	Фасад 1-4	
.7	Фасад 4-1	


№ Блок	Общая площадь помещений, м2	№ Блок	Общая площадь здания, м2
БЛОК №1	83,5	БЛОК №1	105,1
БЛОК №2	83,1	БЛОК №2	104,3
БЛОК №3	83,2	БЛОК №3	105,2
БЛОК №4	83,2	БЛОК №4	105,2
БЛОК №5	83,1	БЛОК №5	104,3
БЛОК №6	83,5	БЛОК №6	105,1
	499,6 м		629,2 м

Краткое описание

Блокированный жилой дом №-, состоящий из 6-ти блоков
Архитектурный объем продиктован внутренней организацией пространства, согласно заданию на проектирование.
Здание простой, прямоугольной формы в плане
Габариты здания в осях: 11,7 x 19,5 м.
Фасад здания выполнен в минималистичном стиле. Наличие больших световых проемов позволяет обеспечить естественное освещение и инсоляцию помещений.
За условную отметку 0.000 принят уровень чистого пола первого этажа, что соответствует абсолютной отметке –
Водосток – наружный организованный.


						-/2020-АР		
						Застройка блокированными жилыми домами "Берез"расположенная по адресу: Краснодарский край, г.Сочи, Лазаревский район, с.Ордынка, ул.Барановское шоссе, кадастровый номер 23:490125020:1012		
Изм.	Колуч.	Лист	№Док.	Подп.	Дата	Блокированный жилой дом №1, состоящий из 6-ти блоков	Стадия	Лист
ГИП							П	.1
Выполнил								
						Лист общих данных		ООО "ЮГ-ЭКСПЕРТ"

№ Блок	Номер поме- щения	Наименование	Площадь помещения, м2
БЛОК №1			
	1	Холл	8,0
	2	Кухня-столовая	18,5
	3	С/у	2,2
			28,7 м
БЛОК №2			
	1	Холл	7,9
	2	Кухня-столовая	18,5
	3	С/у	2,2
			28,6 м
БЛОК №3			
	1	Холл	7,9
	2	Кухня-столовая	18,3
	3	С/у	2,2
			28,4 м
БЛОК №4			
	1	Холл	7,9
	2	Кухня-столовая	18,3
	3	С/у	2,2
			28,4 м
БЛОК №5			
	1	Холл	7,9
	2	Кухня-столовая	18,5
	3	С/у	2,2
			28,6 м
БЛОК №6			
	1	Холл	8,0
	2	Кухня-столовая	18,5
	3	С/у	2,2
			28,7 м
			171,4 м

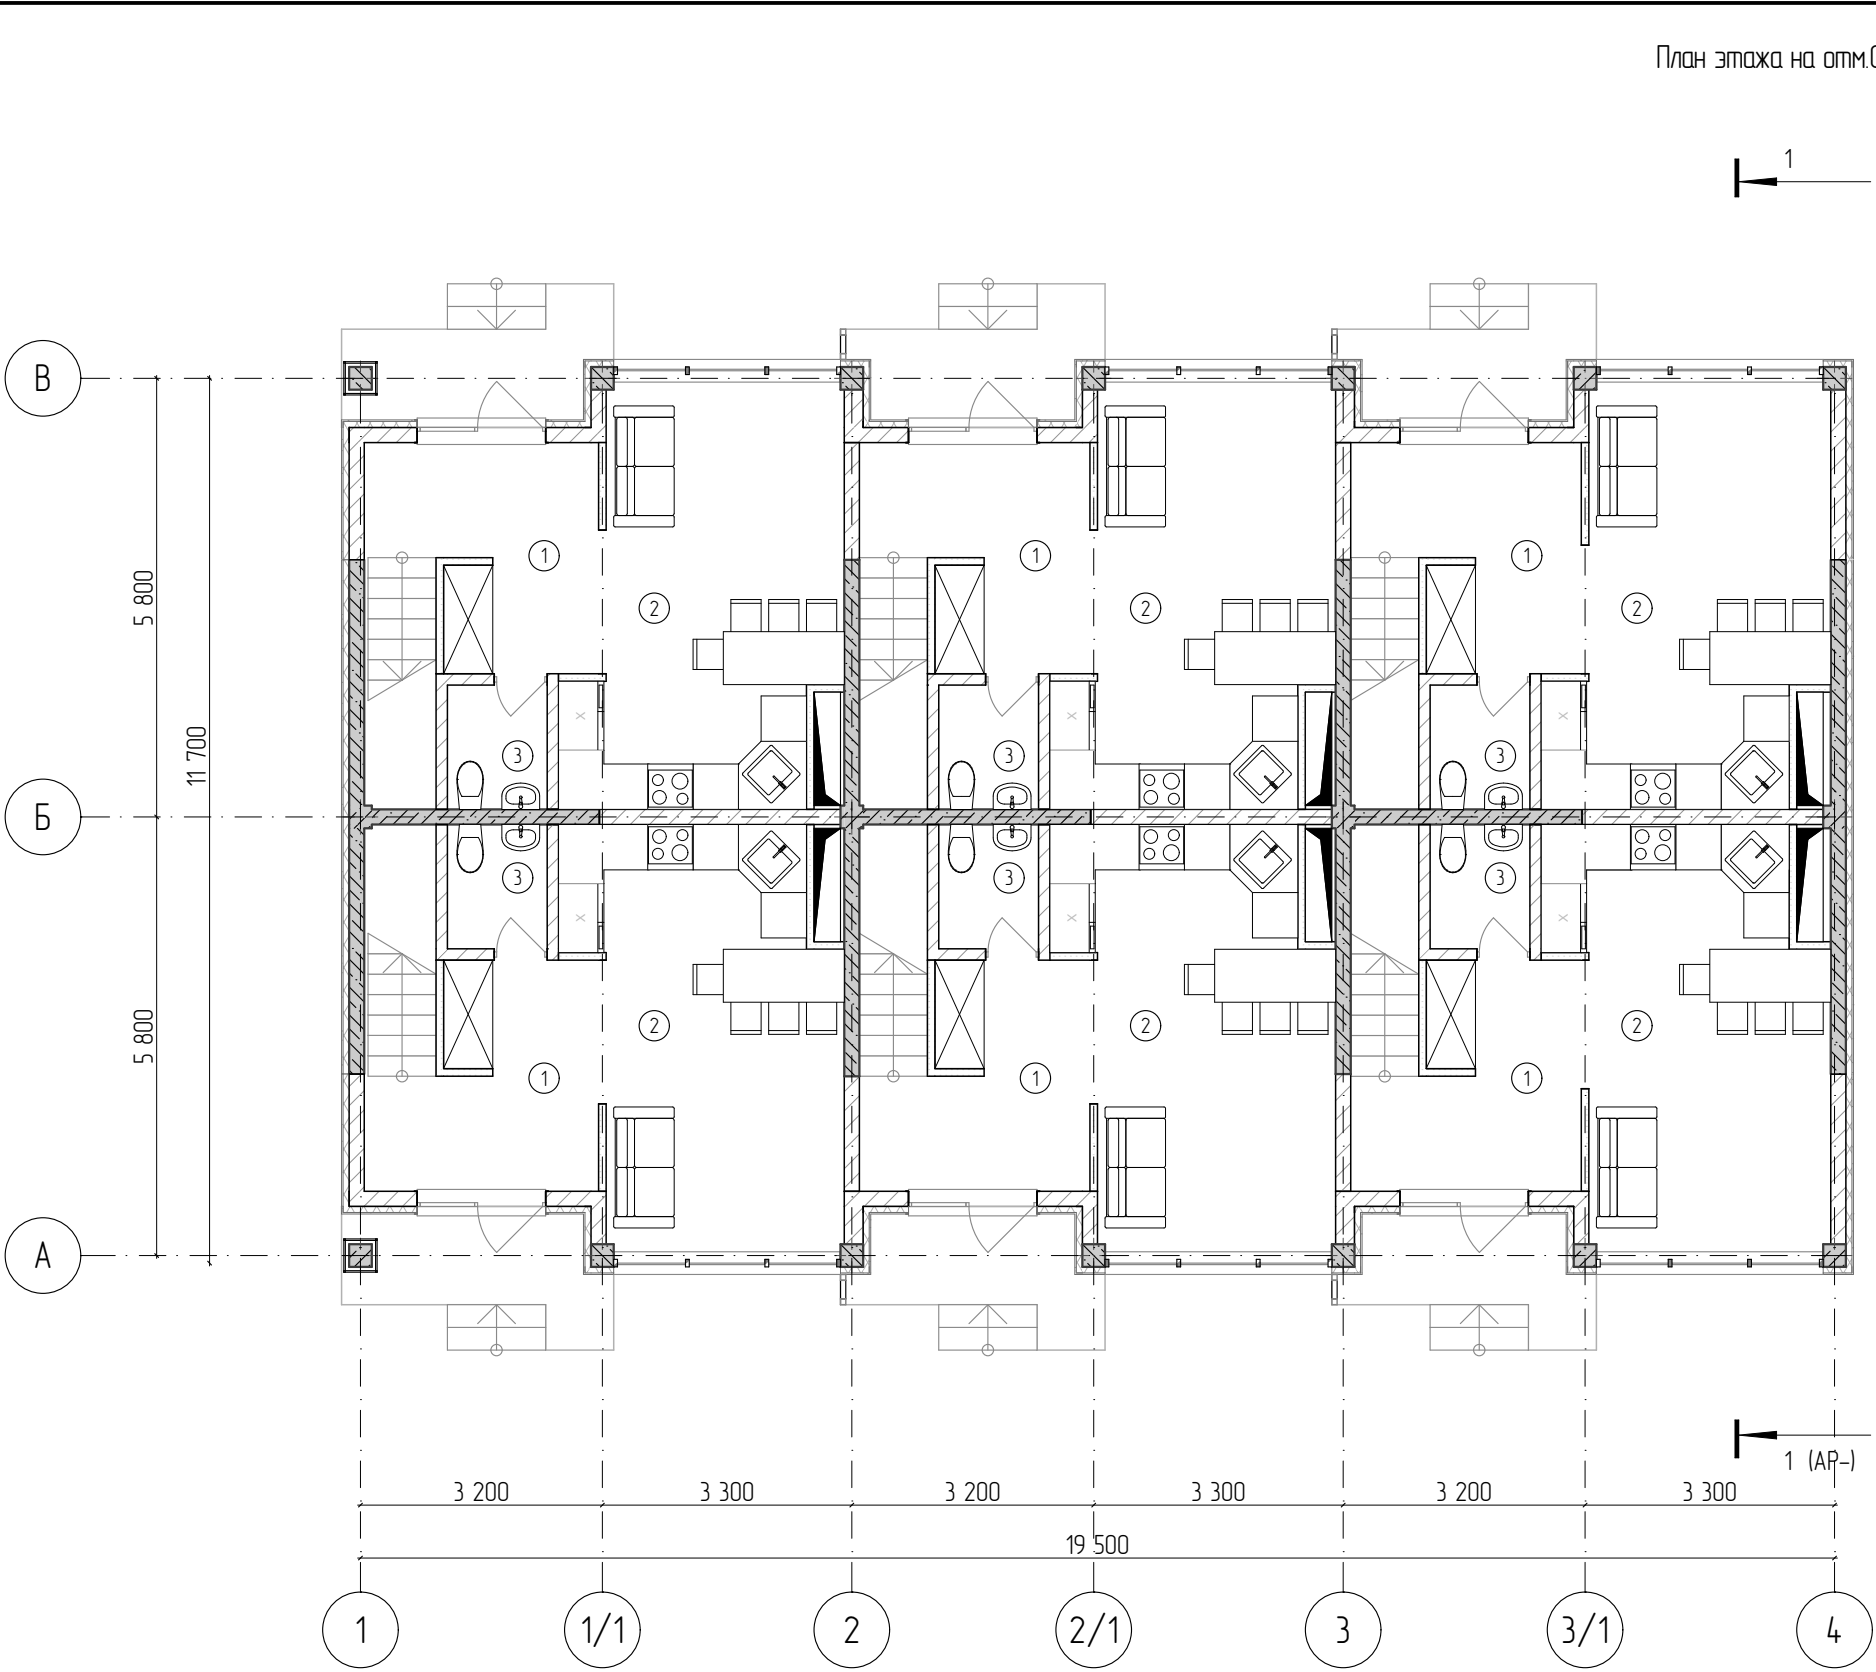


						- / 2020 - АР			
						Застройка блокированными жилыми домами "Берез" расположенная по адресу: Краснодарский край, г.Сочи, Лазаревский район, с.Ордынка, ул.Барановское шоссе, кадастровый номер 23:49:0125020:1012			
Изм.	Колуч.	Лист	№Док.	Подп.	Дата	Блокированный жилой дом №1, состоящий из 6- ти блоков	Стадия	Лист	Листов
ГИП							П	2	
Выполнил									
						План этажа на отм.0.000	ООО "ЮГ-ЭКСПЕРТ"		

№ Блок	Номер поме- щения	Наименование	Площадь помещения, м2
БЛОК №1			
	1	Холл	2,7
	2	С/у	3,0
	3	Детская	11,0
	4	Детская	11,3
			28,0 м
БЛОК №2			
	1	Холл	2,7
	2	С/у	3,0
	3	Детская	11,0
	4	Детская	11,2
			27,9 м
БЛОК №3			
	1	Холл	2,7
	2	С/у	3,0
	3	Детская	11,1
	4	Детская	11,2
			28,0 м
БЛОК №4			
	1	Холл	2,7
	2	С/у	3,0
	3	Детская	11,1
	4	Детская	11,2
			28,0 м
БЛОК №5			
	1	Холл	2,7
	2	С/у	3,0
	3	Детская	11,0
	4	Детская	11,2
			27,9 м
БЛОК №6			
	1	Холл	2,7
	2	С/у	3,0
	3	Детская	11,0
	4	Детская	11,3
			28,0 м
			167,8 м

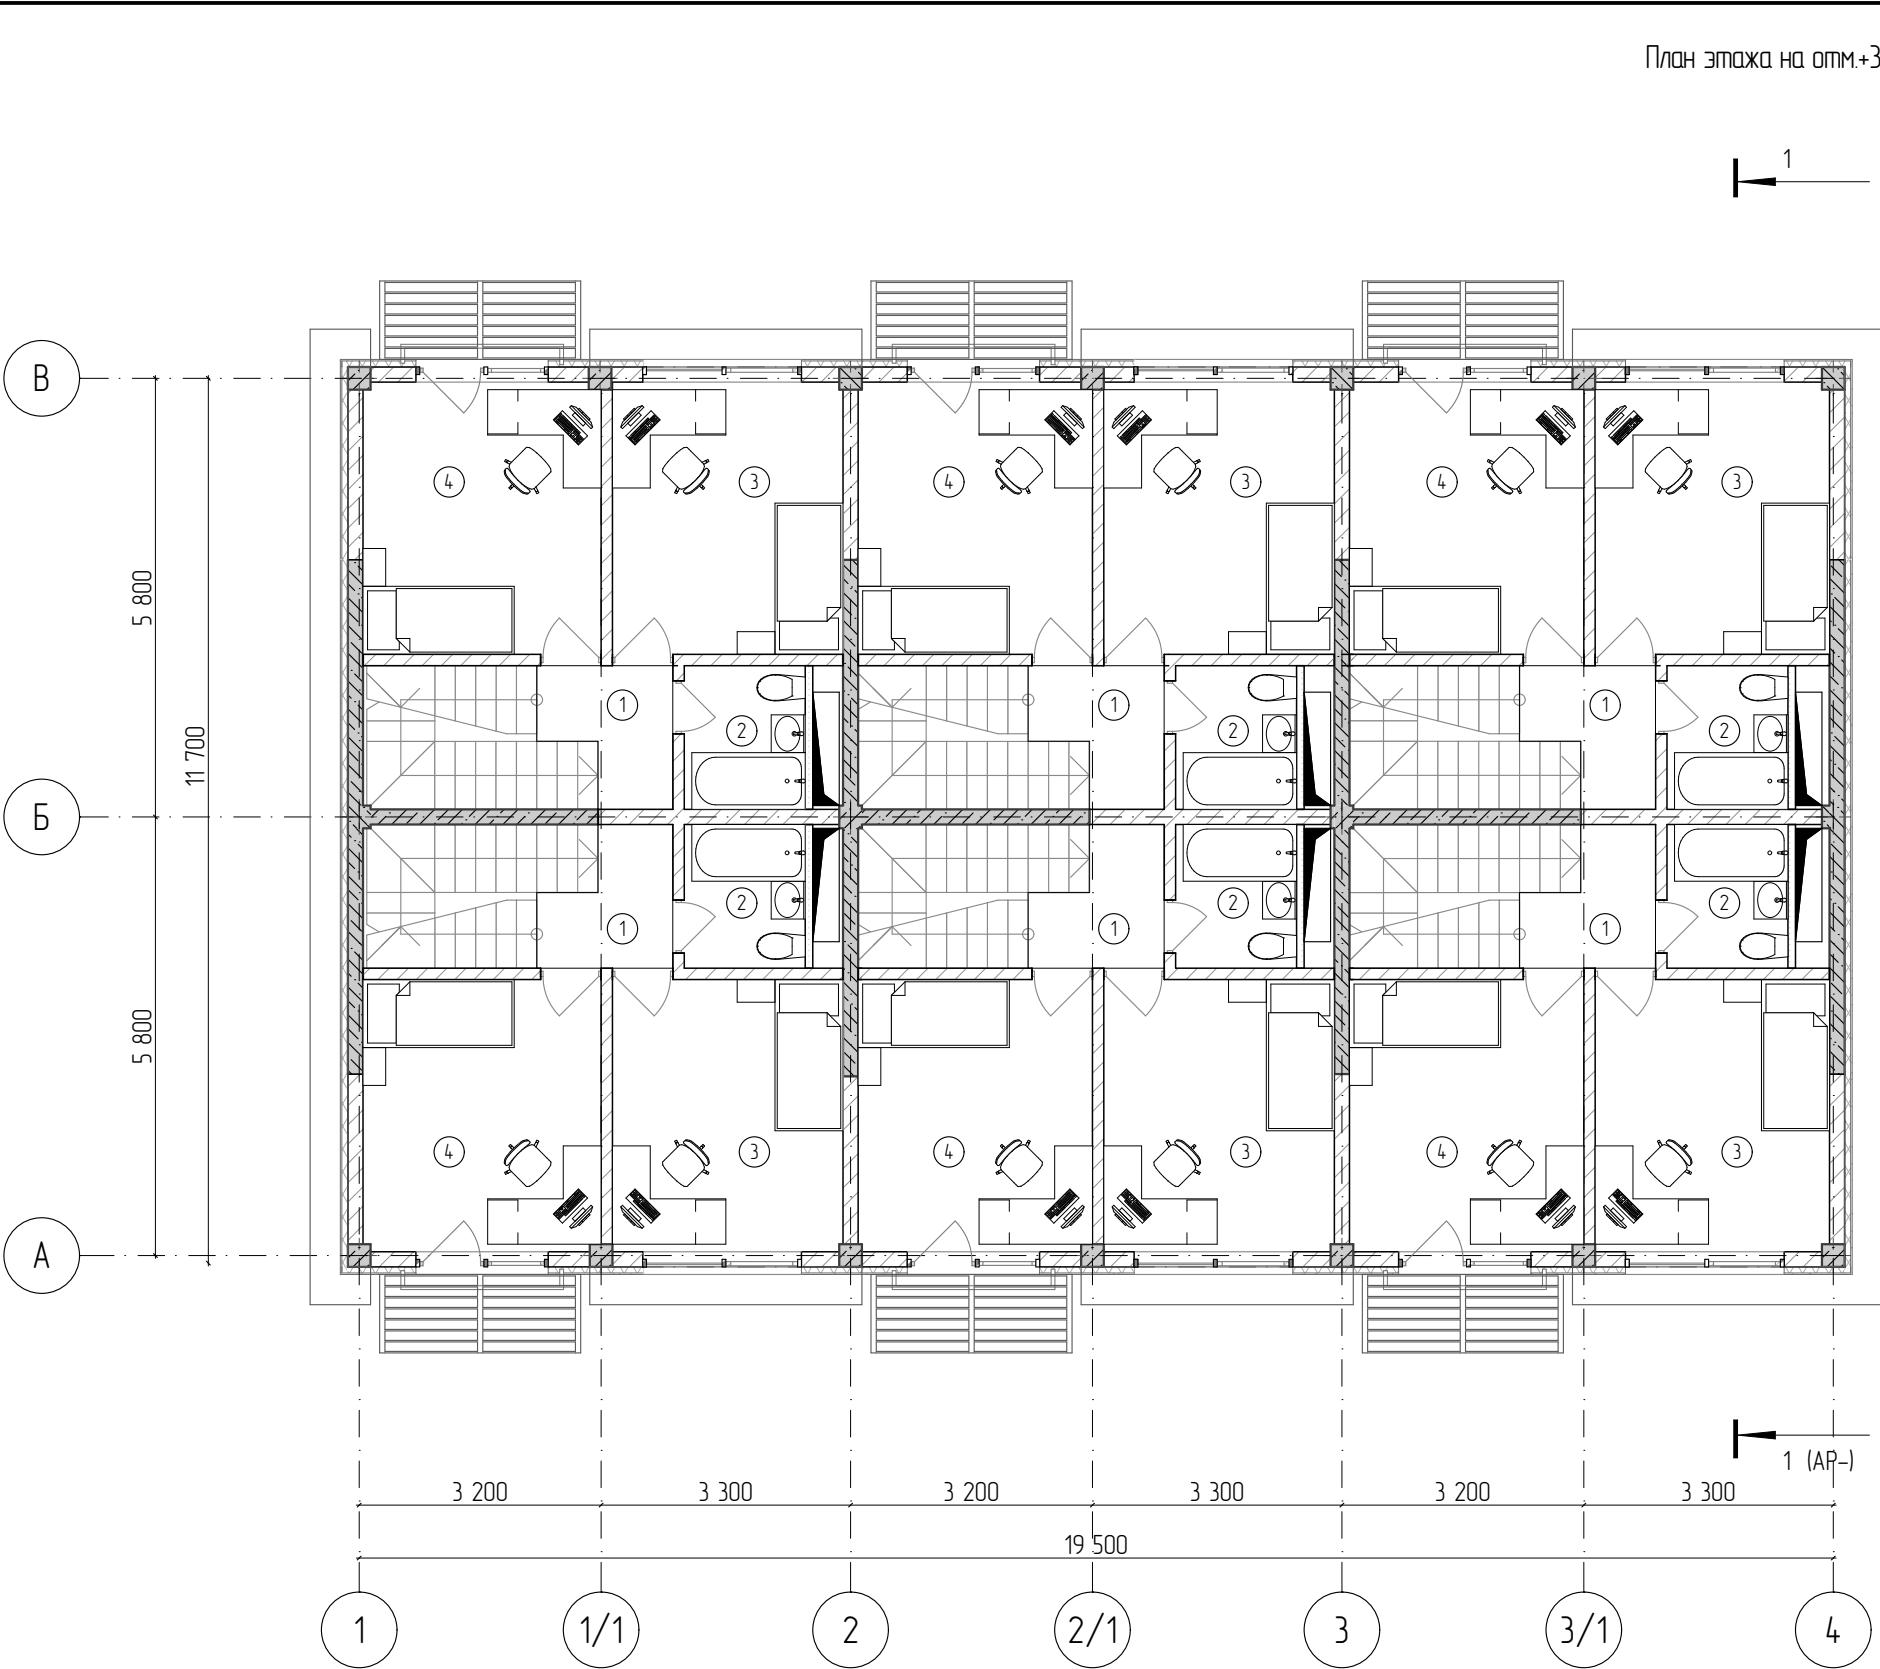

						-/2020-AP			
						Застройка блокированными жилыми домами "Берез" расположенная по адресу: Краснодарский край, г.Сочи, Лазаревский район, с.Ордынка, ул.Барановское шоссе, кадастровый номер 23:4-90125020:1012			
Изм.	Колуч.	Лист	№Док.	Подп.	Дата	Блокированный жилой дом №1, состоящий из 6- ти блоков	Стадия	Лист	Листов
ГИП							П	3	
Выполнил									
						План этажа на отм.+3.300	ООО "ЮГ-ЭКСПЕРТ"		

№ Блок	Номер помеще-ния	Наименование	Площадь помещения, м2
БЛОК №1			
	1	Холл	1,7
	2	Спальня	13,5
	3	С/у	3,2
	4	Гардеробная	3,2
	5	Кабинет	5,2
			26,8 м
БЛОК №2			
	1	Холл	1,7
	2	Спальня	13,5
	3	С/у	3,2
	4	Гардеробная	3,1
	5	Кабинет	5,1
			26,6 м
БЛОК №3			
	1	Холл	1,7
	2	Спальня	13,7
	3	С/у	3,2
	4	Гардеробная	3,1
	5	Кабинет	5,1
			26,8 м
БЛОК №4			
	1	Холл	1,7
	2	Спальня	13,7
	3	С/у	3,2
	4	Гардеробная	3,1
	5	Кабинет	5,1
			26,8 м
БЛОК №5			
	1	Холл	1,7
	2	Спальня	13,5
	3	С/у	3,2
	4	Гардеробная	3,1
	5	Кабинет	5,1
			26,6 м
БЛОК №6			
	1	Холл	1,7
	2	Спальня	13,5
	3	С/у	3,2
	4	Гардеробная	3,2
	5	Кабинет	5,2
			26,8 м
			160,4 м

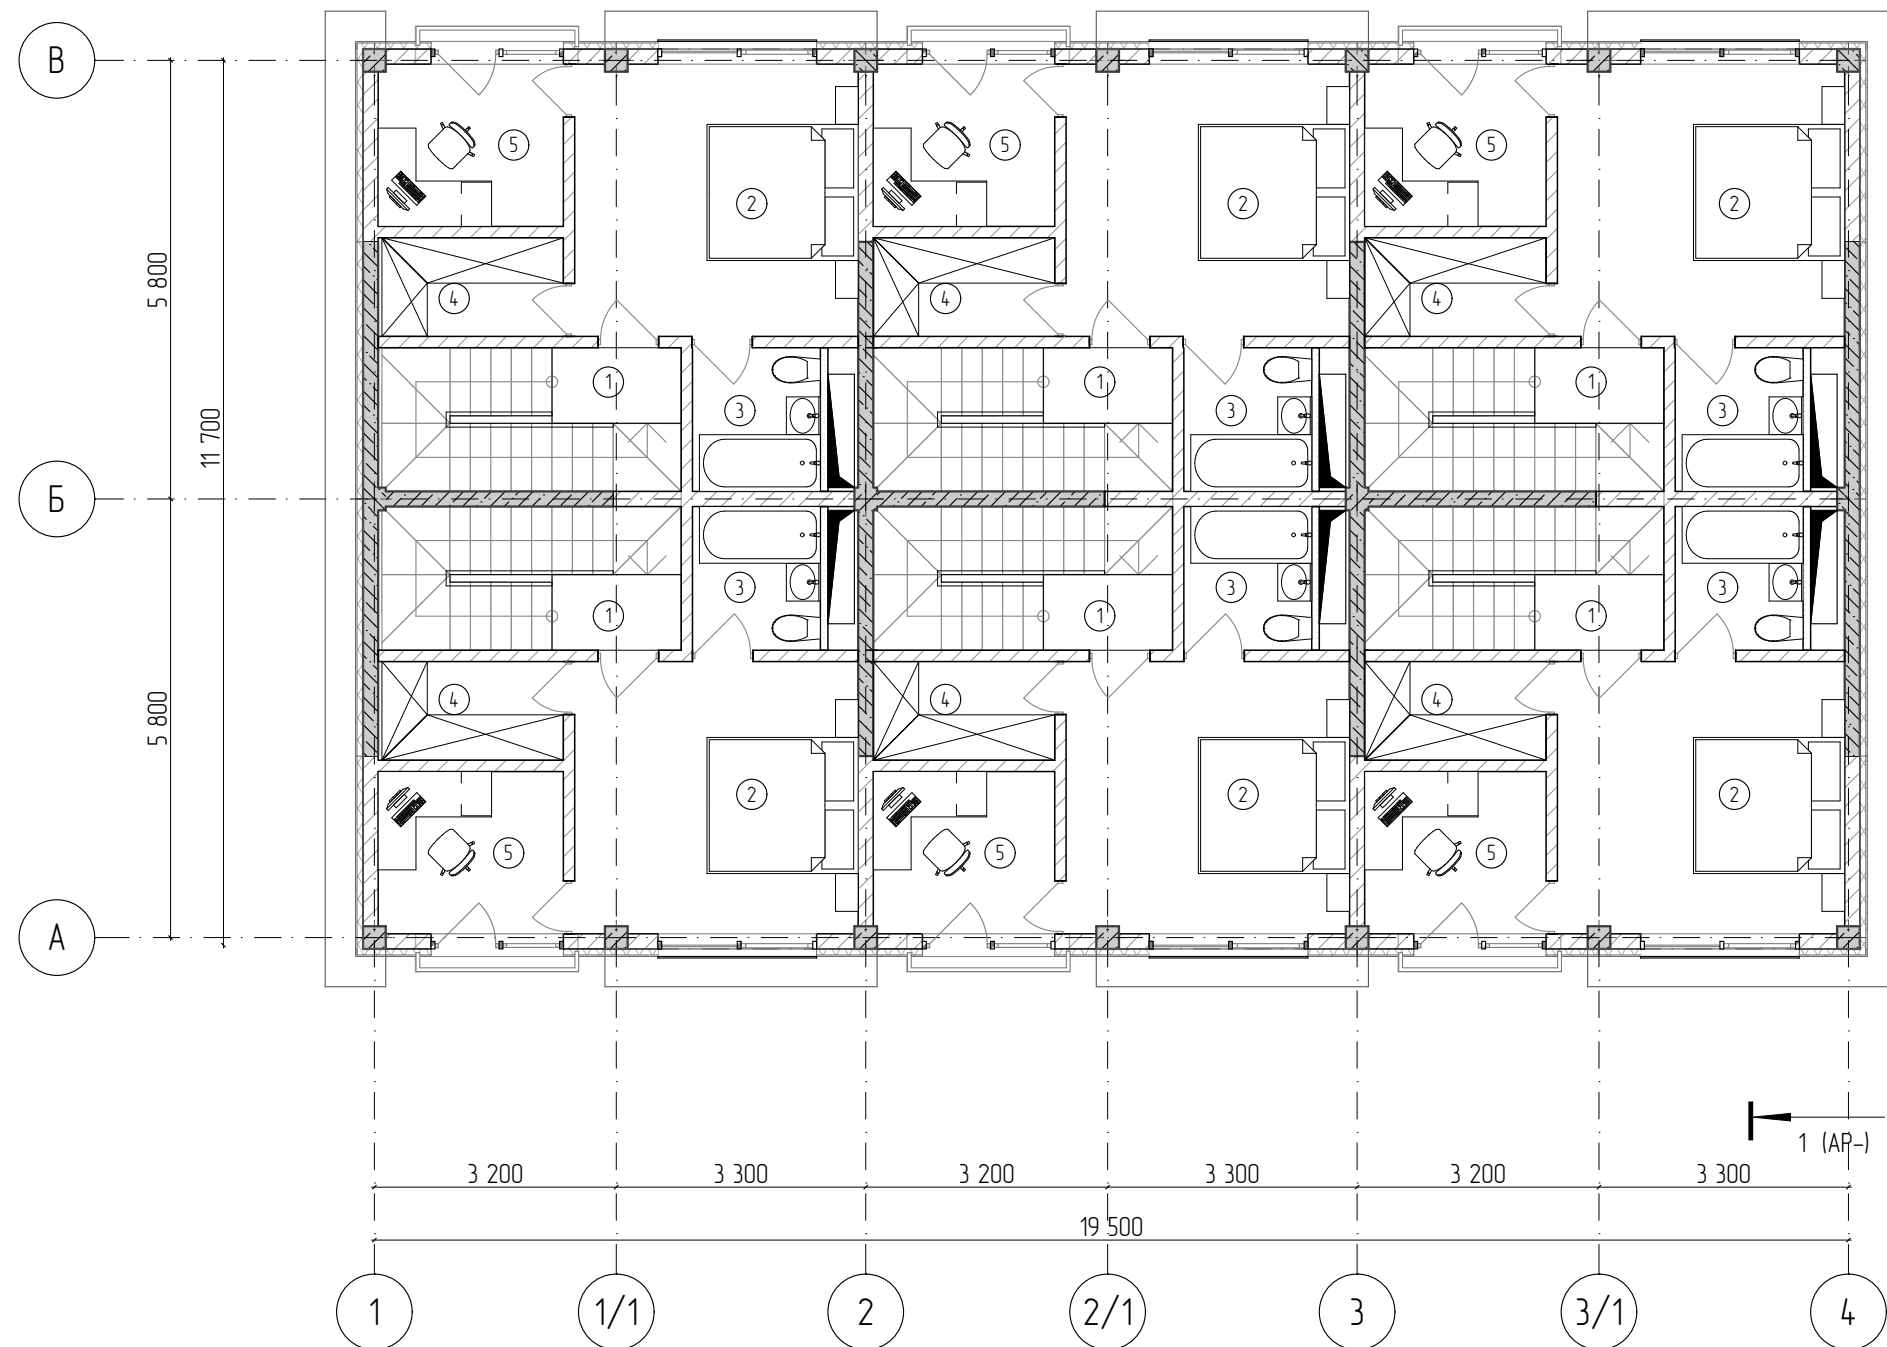

						-/2020-AP			
						Застройка блокированными жилыми домами "Берез" расположенная по адресу: Краснодарский край, г.Сочи, Лазаревский район, с.Ордынка, ул.Барановское шоссе, кадастровый номер 23:4-90125020:1012			
Изм.	Колуч.	Лист	№Док.	Подп.	Дата				
						Блокированный жилой дом №1, состоящий из 6- ти блоков	Стадия	Лист	Листов
ГИП							П	4	
Выполнил									
						План этажа на отм.+6.600	ООО "ЮГ-ЭКСПЕРТ"		



						-/2020-AP			
						Застройка блоковыми жилыми домами "Берез" расположенная по адресу: Краснодарский край, г.Сочи, Лазаревский район, с.Ордынка, ул.Барановское шоссе, кадастровый номер 23:49:0125020:1012			
Изм.	Колуч.	Лист	№Док.	Подп.	Дата	Блокированный жилой дом №1, состоящий из 6- ти блоков	Стадия	Лист	Листов
ГИП							П	5	
Выполнил						План эксплуатируемой кровли	ООО "ЮГ-ЭКСПЕРТ"		



						-/2020-AP			
						Застройка блокированными жилыми домами "Берез" расположенная по адресу: Краснодарский край, г.Сочи, Лазаревский район, с.Ордынка, ул.Барановское шоссе, кадастровый номер 23:4-90125020:1012			
Изм.	Колуч.	Лист	№Док.	Подп.	Дата	Блокированный жилой дом №1, состоящий из 6- ти блоков	Стадия	Лист	Листов
ГИП							П	6	
Выполнил						Фасад 1-4	ООО "ЮГ-ЭКСПЕРТ"		



4

						-/2020-АР			
						Застройка заблокированными жилыми домами "Берег" расположенная по адресу: Краснодарский край, г.Сочи, Лазаревский район, с.Ордынка, ул.Барановское шоссе кадастровый номер 23:490125020:1012			
Изм.	Колуч	Лист	№Док	Подп.	Дата				
ГИП Выполнил						Блокированный жилой дом №1, состоящий из 6- ти блоков	Стандия	Лист	Листов
							П	.7	
						Фасад 4-1	ООО "ЮГ-ЭКСПЕРТ"		