


Схема здания

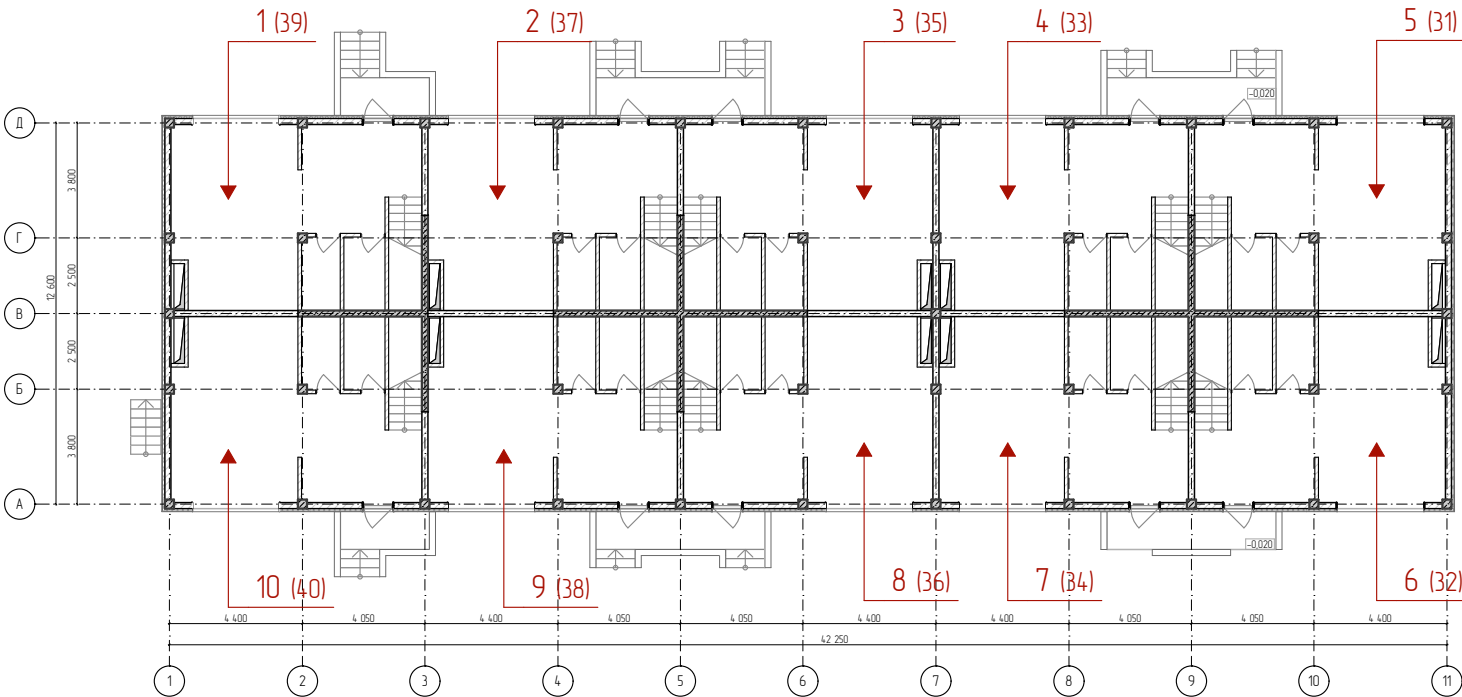

Ведомость основного комплекта чертежей марки АР

Лист	Наименование	Примечание
.1	Лист общих данных	
.2	План техподполья на отм.-1.800	
.3	План этажа на отм.0.000	
.4	План этажа на отм.+3.300	
.5	План этажа на отм.+6.600	
.6	План кровли	
.7	Разрез 1-1	
.8	Фасад 1-11	
.9	Фасад 11-1	
.10	Фасад А-Д, Фасад Д-А	

Показатели блоков


№ Блок	Общая площадь здания, м2	№ Блок	Жилая площадь, м2
БЛОК №1	149,7	БЛОК №1	56,7
БЛОК №2	148,5	БЛОК №2	56,3
БЛОК №3	148,6	БЛОК №3	56,3
БЛОК №4	148,6	БЛОК №4	56,3
БЛОК №5	149,6	БЛОК №5	56,7
БЛОК №6	149,6	БЛОК №6	56,7
БЛОК №7	148,6	БЛОК №7	56,3
БЛОК №8	148,6	БЛОК №8	56,3
БЛОК №9	148,5	БЛОК №9	56,3
БЛОК №10	149,7	БЛОК №10	56,7
	1 490,0 м		564,6 м

Технико-экономические показатели


№ П/П	Наименование	Показатели	Ед. изм.
1	Количество этажей	3	шт.
2	Высота здания	11,95	м
3	Общая площадь здания	1 490,0	м.кв.
4	Жилая площадь	564,6	м.кв.
5	Площадь застройки	622,4	м.кв.
6	Строительный объем, в том числе:	7 212,0	м.куб.
	выше отм.0.000	6 198,0	
	ниже отм.0.000	1 014,0	
7		10	шт.


Прмечание:
Сблокированный жилой дом №4, состоящий из 10-ти блоков
Габариты здания в осях: 12,6 x 42,25 м.
За условную отметку 0.000 принят уровень чистого пола первого этажа, что соответствует абсолютной отметке 41.00

						02/2017-ПР-АР4			
						Застройка сблокированными жилыми домами "Берег", расположенная по адресу: Краснодарский край, г. Сочи, Лазаревский район, с. Ордынка, ул. Барановское шоссе, кадастровый номер 23:49:0125020:1012			
Изм.	Колуч.	Лист	№Док.	Подп.	Дата	Сблокированный жилой дом №4, состоящий из 10-ти блоков	Стадия	Лист	Листов
Разраб.		Сальникова					П	.1	10
ГИП		Сальников Г.							
						Лист общих данных	ООО "ЮГ-ЭКСПЕРТ"		
Н. контр		Сальников Н.							

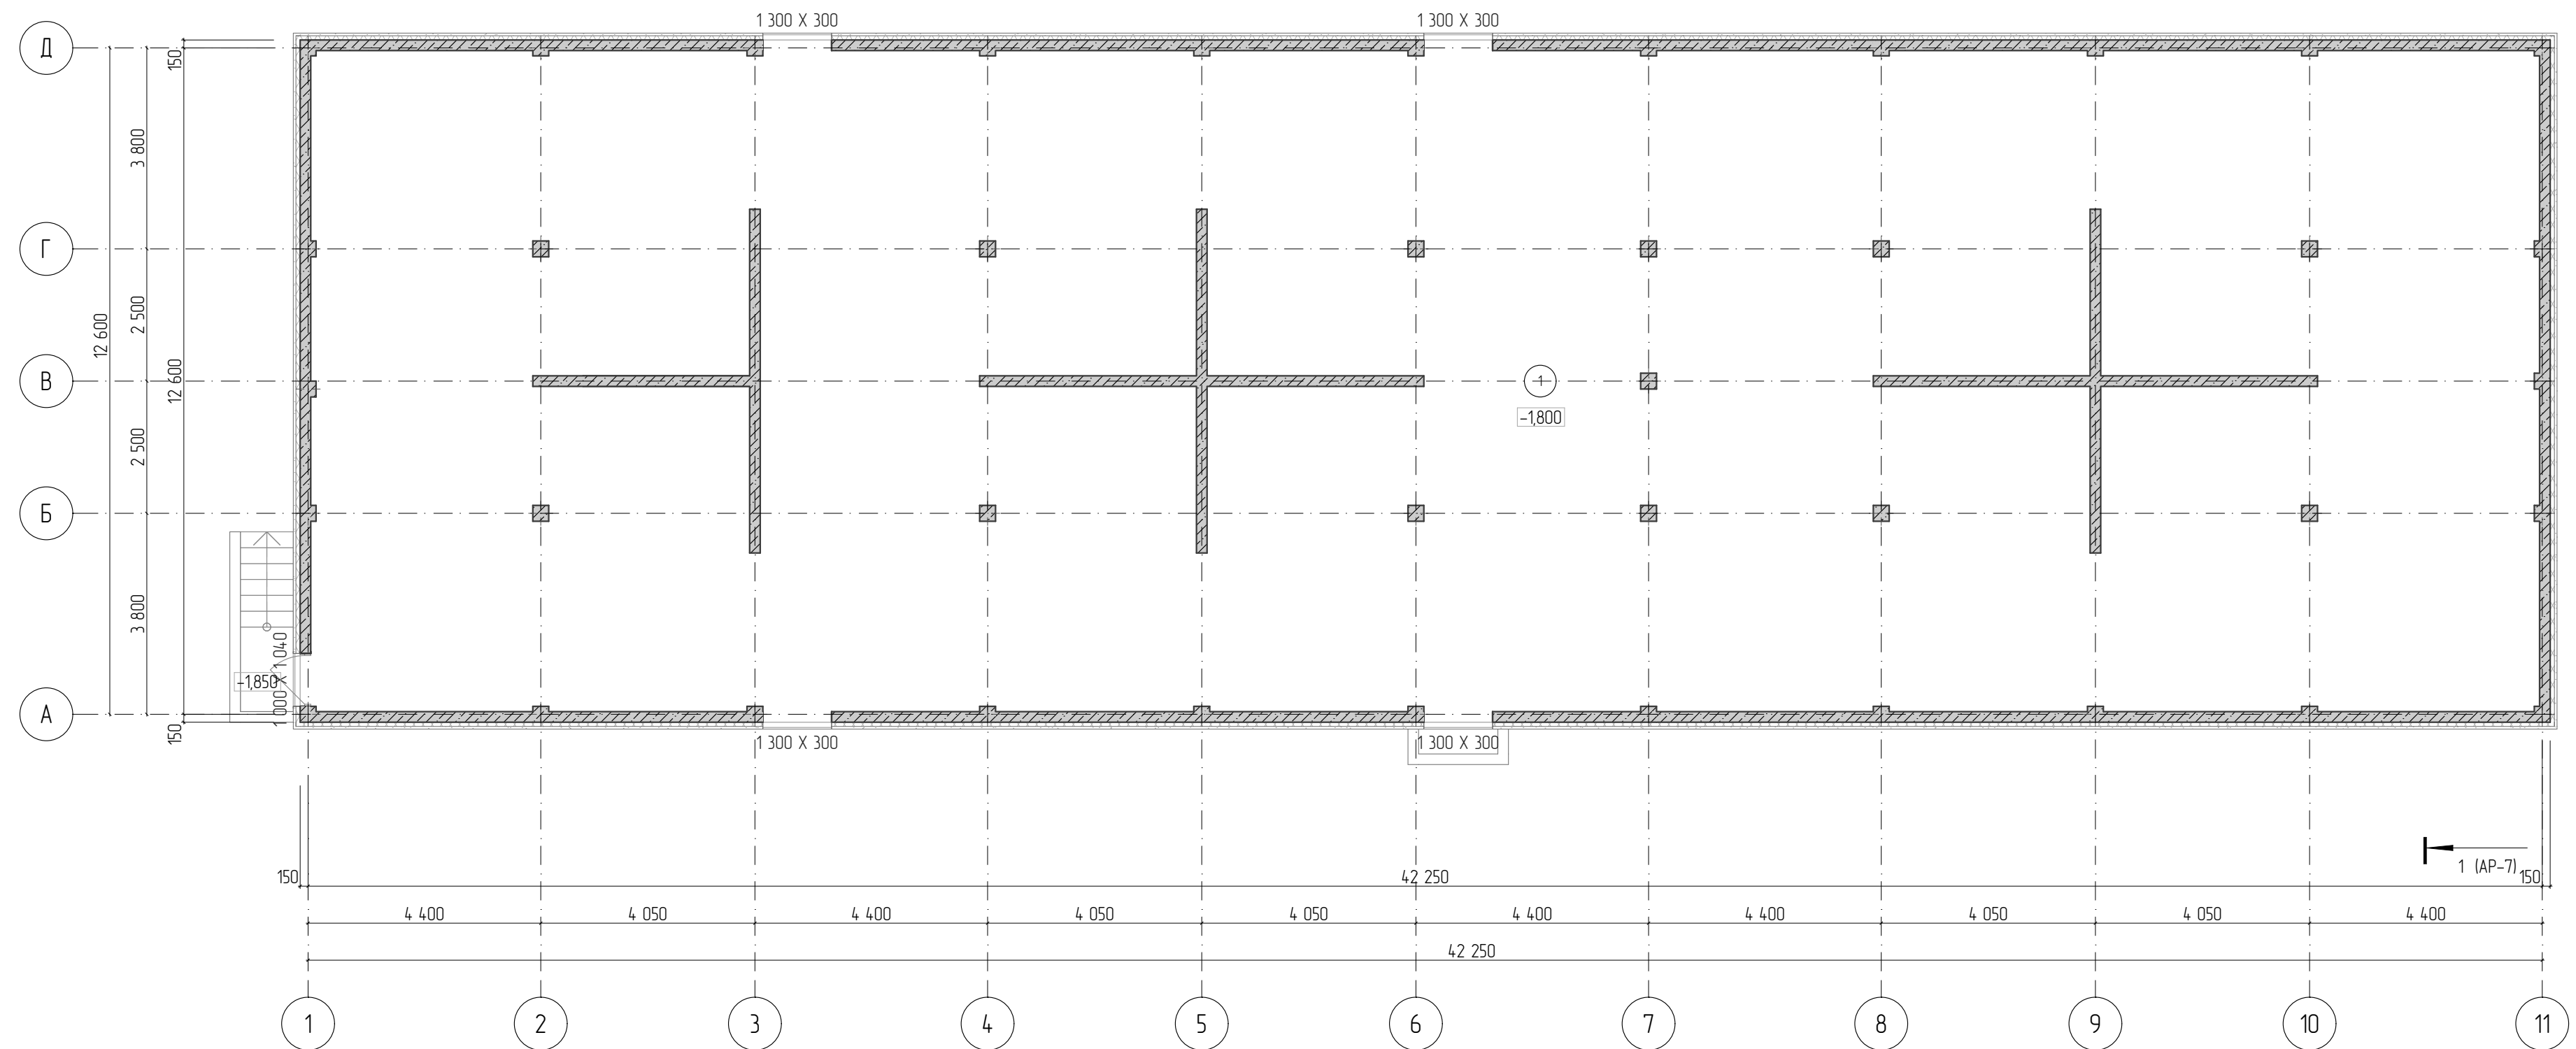


Номер помещения	Наименование	Площадь помещения, м2
1	Техподполье	526,1

 						02/2017-ПР-АР4			
						Застройка сблокированными жилыми домами "Берег", расположенная по адресу: Краснодарский край, г. Сочи, Лазаревский район, с. Ордынка, ул. Барановское шоссе, кадастровый номер 23:49:0125020:1012			
Изм.	Колуч.	Лист	№Док.	Подп.	Дата				
Разраб.		Сальникова				Сблокированный жилой дом №4, состоящий из 10-ти б/ков	Студия	Лист	Листов
ГИП		Сальников Г.					П	2	
Н. контр.		Сальников Н.				План техподполья на отм.-1.800	ООО "ЮГ-ЭКСПЕРТ"		

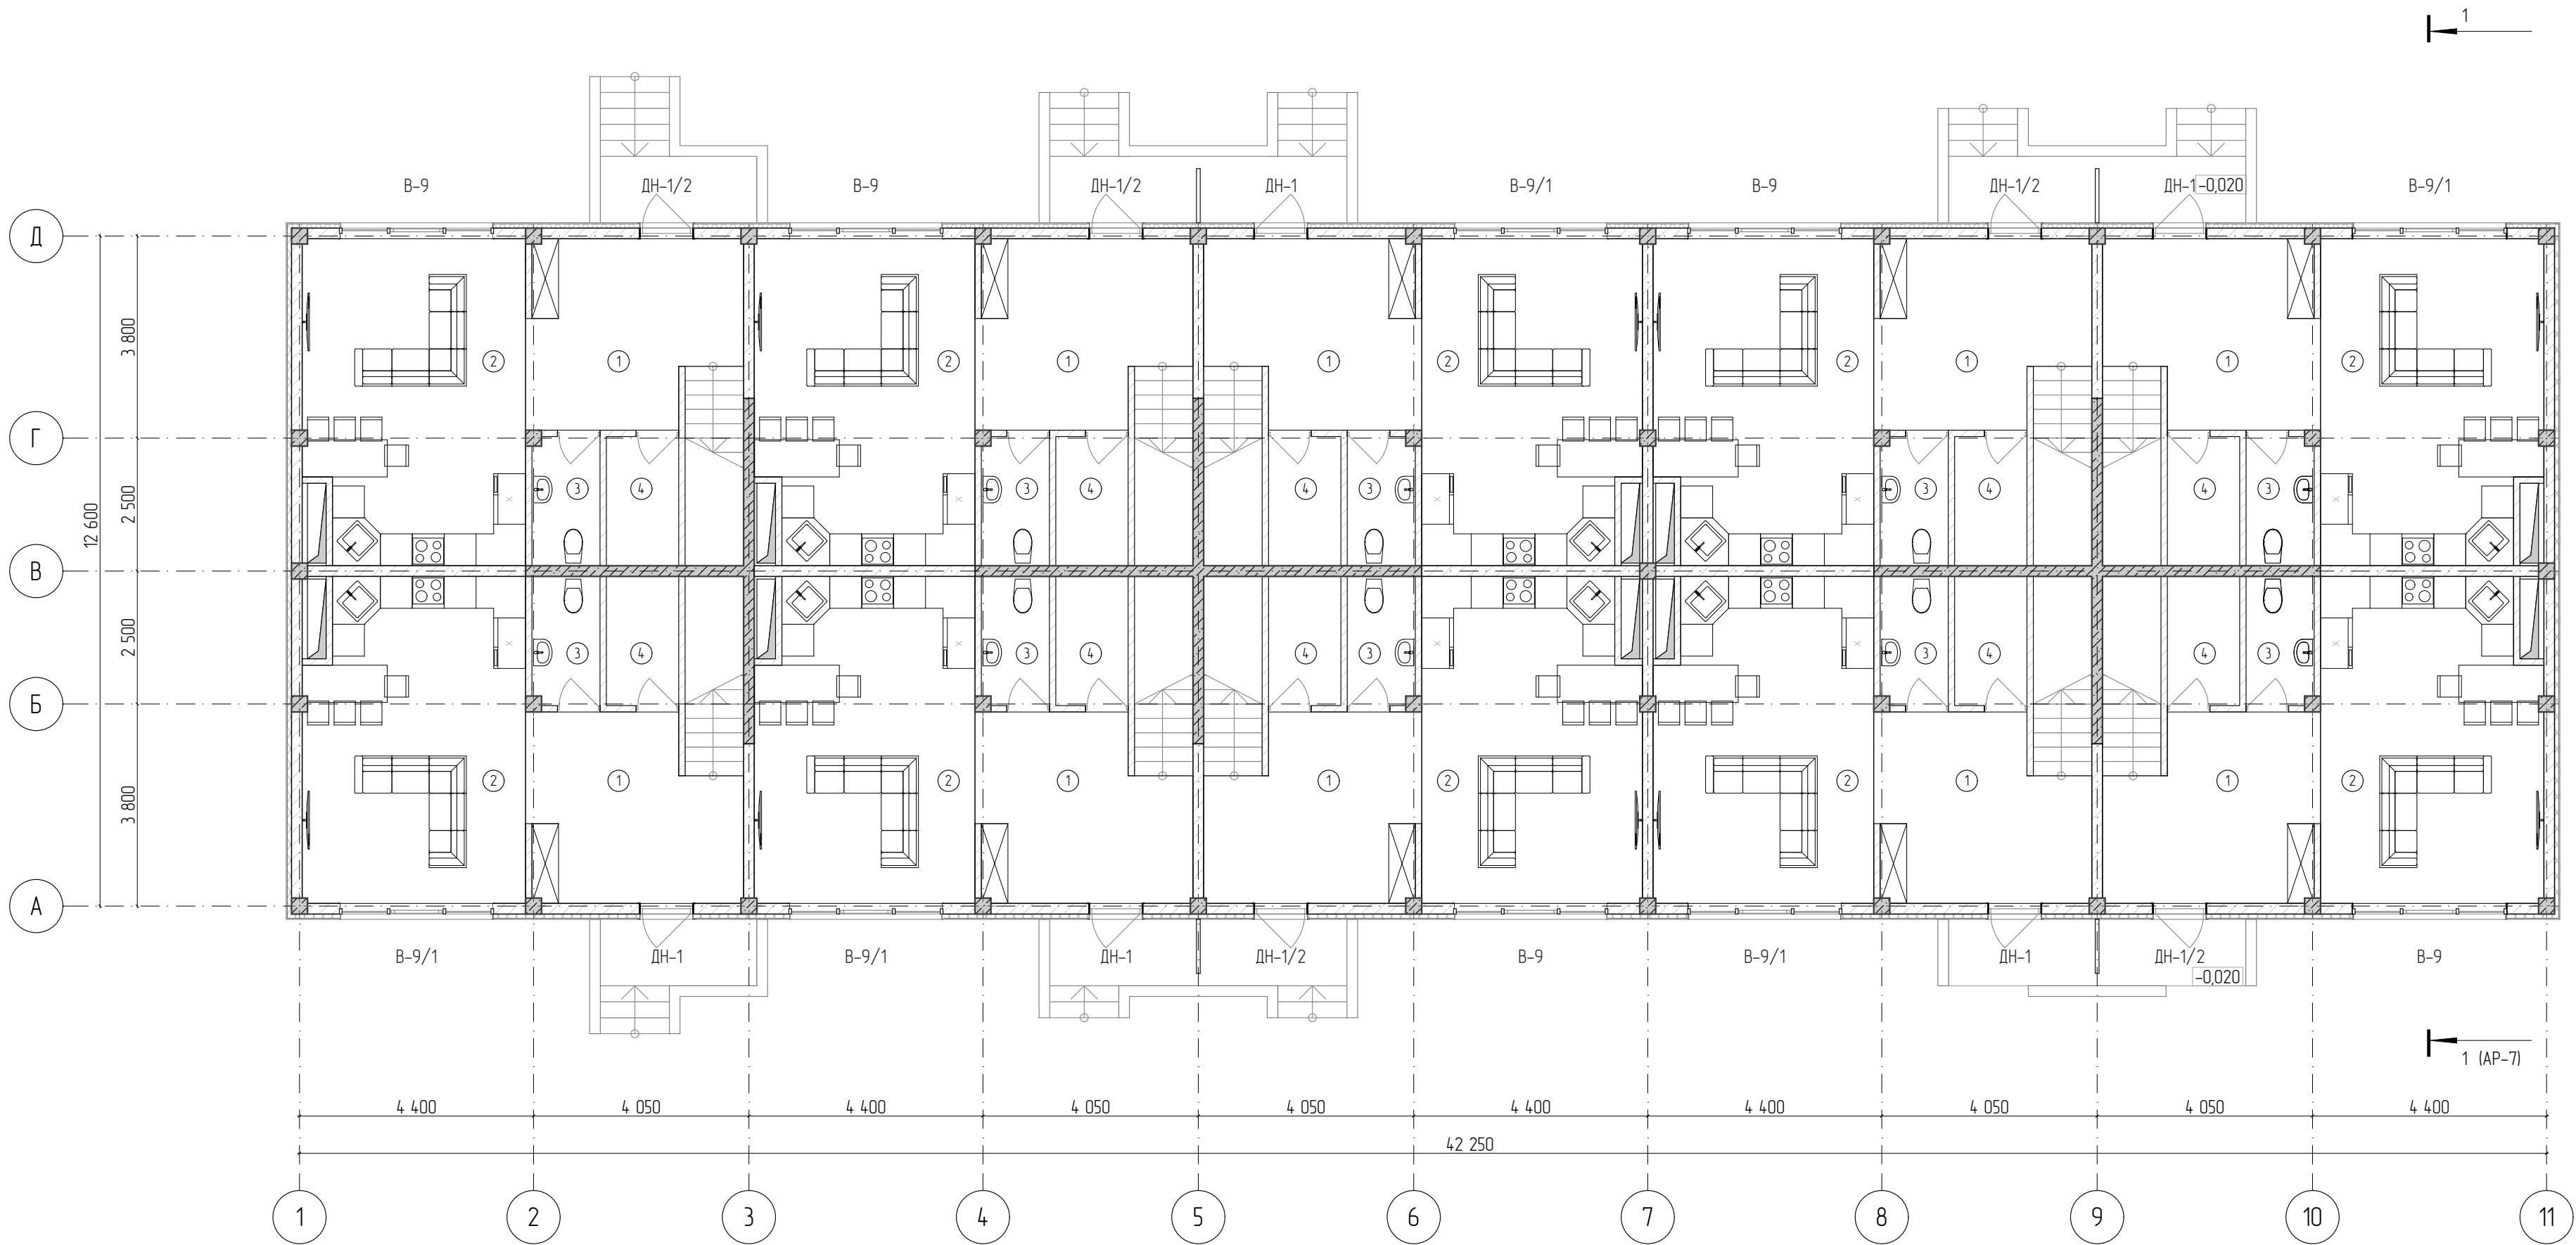


№ Блок	Номер помеще-ния	Наименование	Площадь помещения, м2	№ Блок	Номер помеще-ния	Наименование	Площадь помещения, м2
БЛОК №1				БЛОК №5			
	1	Холл	13,3		1	Холл	13,3
	2	Кухня-столовая	24,8		2	Кухня-столовая	24,8
	3	С/у	3,1		3	С/у	3,1
	4	Кладовая	3,3		4	Кладовая	3,3
			44,5 м				44,5 м
БЛОК №10				БЛОК №6			
	1	Холл	13,3		1	Холл	13,3
	2	Кухня-столовая	24,8		2	Кухня-столовая	24,8
	3	С/у	3,1		3	С/у	3,1
	4	Кладовая	3,3		4	Кладовая	3,3
			44,5 м				44,5 м
БЛОК №2				БЛОК №7			
	1	Холл	13,3		1	Холл	13,3
	2	Кухня-столовая	24,6		2	Кухня-столовая	24,6
	3	С/у	3,1		3	С/у	3,1
	4	Кладовая	3,3		4	Кладовая	3,3
			44,3 м				44,3 м
БЛОК №3				БЛОК №8			
	1	Холл	13,3		1	Холл	13,3
	2	Кухня-столовая	24,6		2	Кухня-столовая	24,6
	3	С/у	3,1		3	С/у	3,1
	4	Кладовая	3,3		4	Кладовая	3,3
			44,3 м				44,3 м
БЛОК №4				БЛОК №9			
	1	Холл	13,3		1	Холл	13,3
	2	Кухня-столовая	24,6		2	Кухня-столовая	24,6
	3	С/у	3,1		3	С/у	3,1
	4	Кладовая	3,3		4	Кладовая	3,3
			44,3 м				44,3 м

						02/2017-ПР-АР4			
						Застройка сблокированными жилыми домами "Берег", расположенная по адресу: Краснодарский край, г. Сочи, Лазаревский район, с. Ордынка, ул. Барановское шоссе, кадастровый номер 23:49:0125020:1012			
Изм.	Копуч.	Лист	№Док.	Подп.	Дата	Сблокированный жилой дом №4, состоящий из 10-ти длоков	Стадия	Лист	Листов
Разраб.		Сальникова					П	3	
ГИП		Сальников Г.							
Н. контр.		Сальников Н.							
						План этажа на отм.0.000	ООО "ЮГ-ЭКСПЕРТ"		

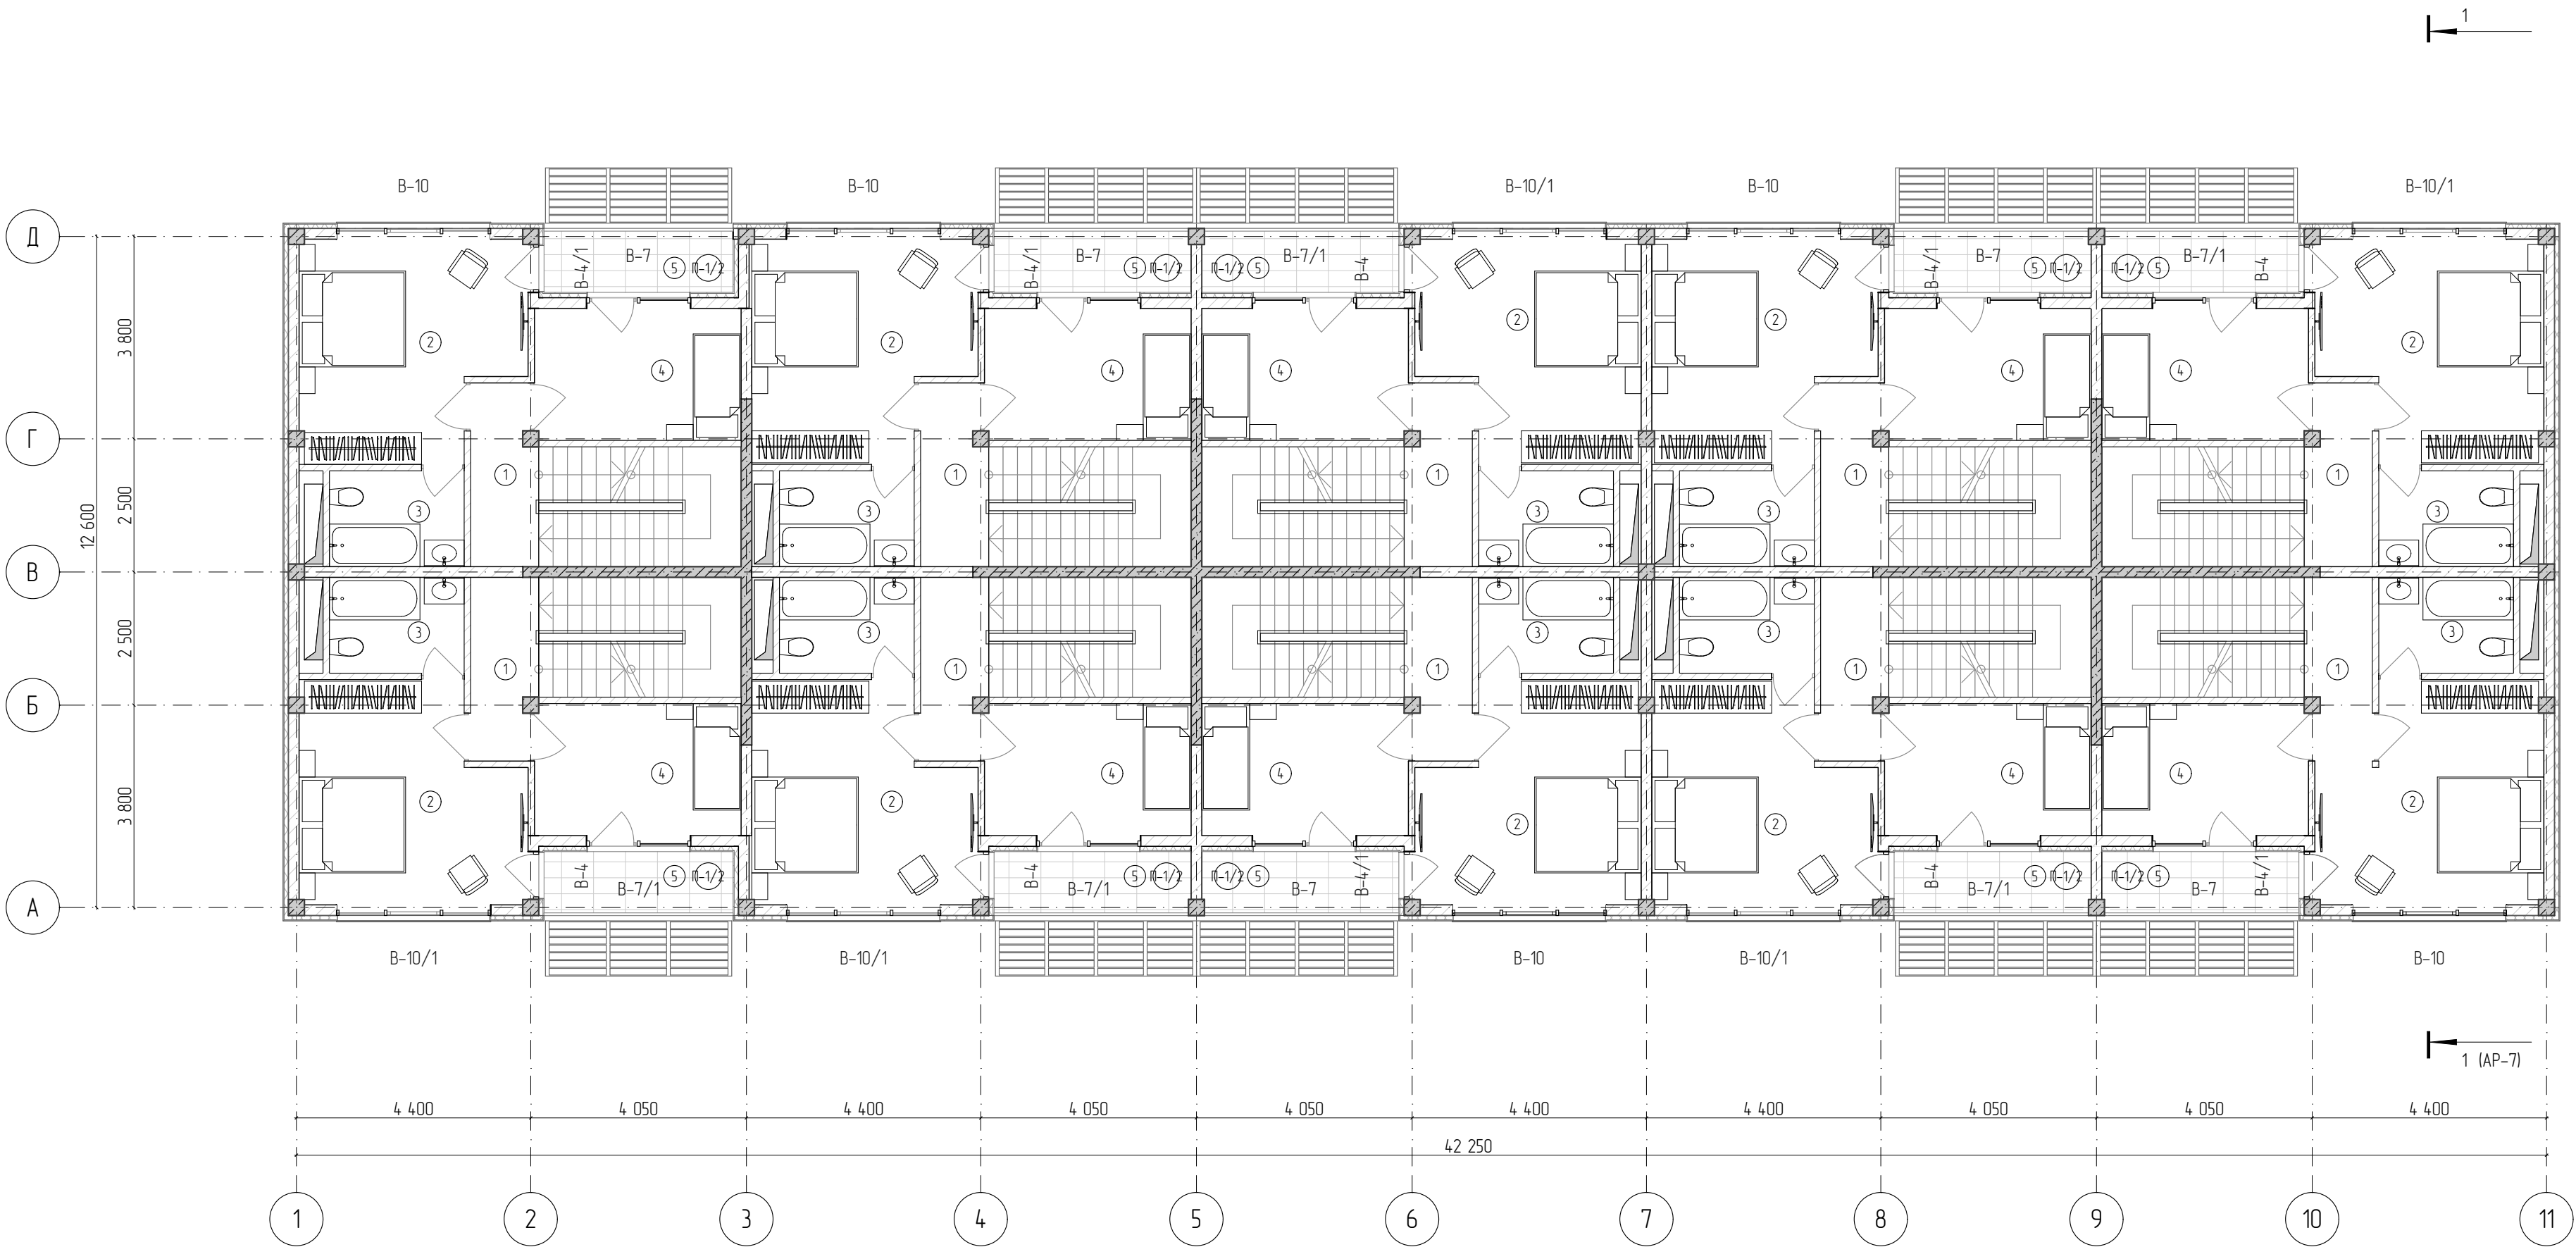


№ Блок	Номер поме- щения	Наименование	Площадь помещения, м2	№ Блок	Номер поме- щения	Наименование	Площадь помещения, м2	№ Блок	Номер поме- щения	Наименование	Площадь помещения, м2
БЛОК №1				БЛОК №4				БЛОК №8			
	1	Холл	4,1		1	Холл	4,1		1	Холл	4,1
	2	Жилая комната	16,2		2	Жилая комната	16,0		2	Жилая комната	16,0
	3	С/у	4,6		3	С/у	4,6		3	С/у	4,6
	4	Жилая комната	9,6		4	Жилая комната	9,6		4	Жилая комната	9,6
	5	Балкон	4,1		5	Балкон	4,2		5	Балкон	4,2
БЛОК №10				БЛОК №5				БЛОК №9			
	1	Холл	4,1		1	Холл	4,1		1	Холл	4,1
	2	Жилая комната	16,2		2	Жилая комната	16,2		2	Жилая комната	16,0
	3	С/у	4,6		3	С/у	4,6		3	С/у	4,6
	4	Жилая комната	9,6		4	Жилая комната	9,6		4	Жилая комната	9,6
	5	Балкон	4,1		5	Балкон	4,2		5	Балкон	4,2
БЛОК №2				БЛОК №6							
	1	Холл	4,1		1	Холл	4,1				
	2	Жилая комната	16,0		2	Жилая комната	16,2				
	3	С/у	4,6		3	С/у	4,6				
	4	Жилая комната	9,6		4	Жилая комната	9,6				
	5	Балкон	4,2		5	Балкон	4,2				
БЛОК №3				БЛОК №7							
	1	Холл	4,1		1	Холл	4,1				
	2	Жилая комната	16,0		2	Жилая комната	16,0				
	3	С/у	4,6		3	С/у	4,6				
	4	Жилая комната	9,6		4	Жилая комната	9,6				
	5	Балкон	4,2		5	Балкон	4,2				

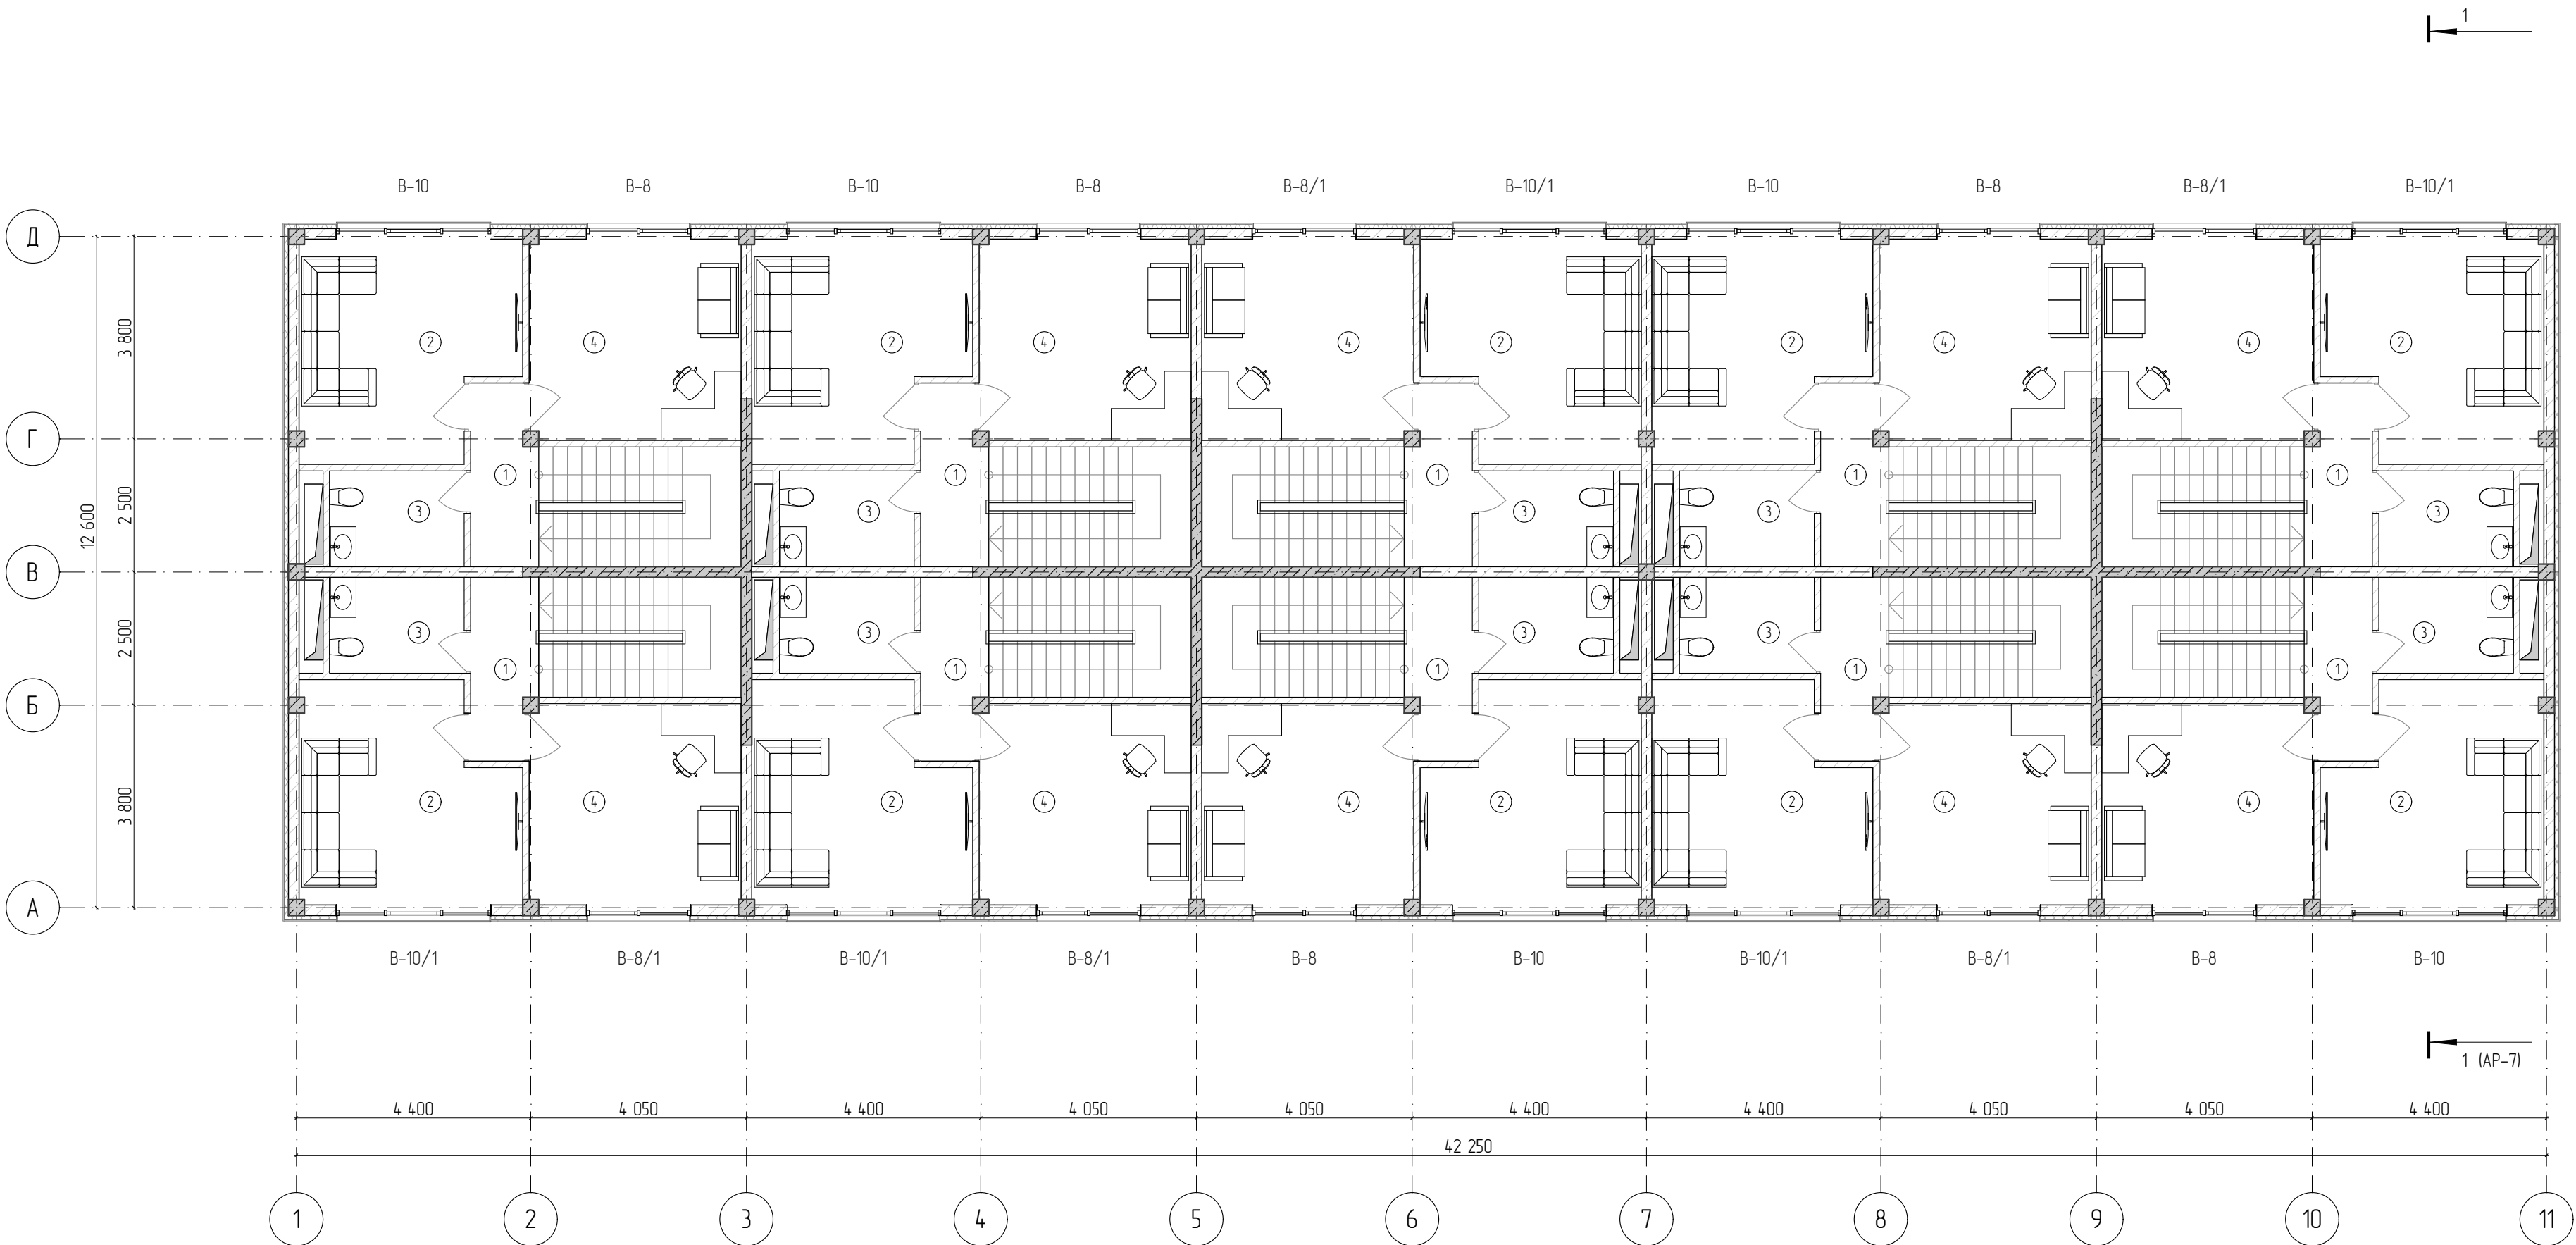

№ Блок	Номер помеще-ния	Наименование	Площадь помещения, м2	№ Блок	Номер помеще-ния	Наименование	Площадь помещения, м2
БЛОК №1				БЛОК №5			
	1	Холл	4,1		1	Холл	4,1
	2	Комната отдыха	15,9		2	Комната отдыха	15,9
	3	С/у	4,6		3	С/у	4,6
	4	Кабинет	15,0		4	Кабинет	15,0
			39,6 м				39,6 м
БЛОК №10				БЛОК №6			
	1	Холл	4,1		1	Холл	4,1
	2	Комната отдыха	15,9		2	Комната отдыха	15,9
	3	С/у	4,6		3	С/у	4,6
	4	Кабинет	15,0		4	Кабинет	15,0
			39,6 м				39,6 м
БЛОК №2				БЛОК №7			
	1	Холл	4,1		1	Холл	4,1
	2	Комната отдыха	15,7		2	Комната отдыха	15,7
	3	С/у	4,6		3	С/у	4,6
	4	Кабинет	15,0		4	Кабинет	15,0
			39,4 м				39,4 м
БЛОК №3				БЛОК №8			
	1	Холл	4,1		1	Холл	4,1
	2	Комната отдыха	15,7		2	Комната отдыха	15,7
	3	С/у	4,6		3	С/у	4,6
	4	Кабинет	15,0		4	Кабинет	15,0
			39,4 м				39,4 м
БЛОК №4				БЛОК №9			
	1	Холл	4,1		1	Холл	4,1
	2	Комната отдыха	15,7		2	Комната отдыха	15,7
	3	С/у	4,6		3	С/у	4,6
	4	Кабинет	15,0		4	Кабинет	15,0
			39,4 м				39,4 м

						02/2017-ПР-АР4			
						Застройка сблокированными жилыми домами "Берез", расположенная по адресу: Краснодарский край, г. Сочи, Лазаревский район, с. Ордынка, ул. Барановское шоссе, кадастровый номер 23.49.0125020.1012			
Изм.	Колуч.	Лист	№Док.	Подп.	Дата	Сблокированный жилой дом №4, состоящий из 10-ти блоков	Стадия	Лист	Листов
Разраб.		Сальникова					П	5	
ГИП		Сальников Г.							
Н. контр.		Сальников Н.							
						План этажа на отм.+6.600		ООО "ЮГ-ЭКСПЕРТ"	

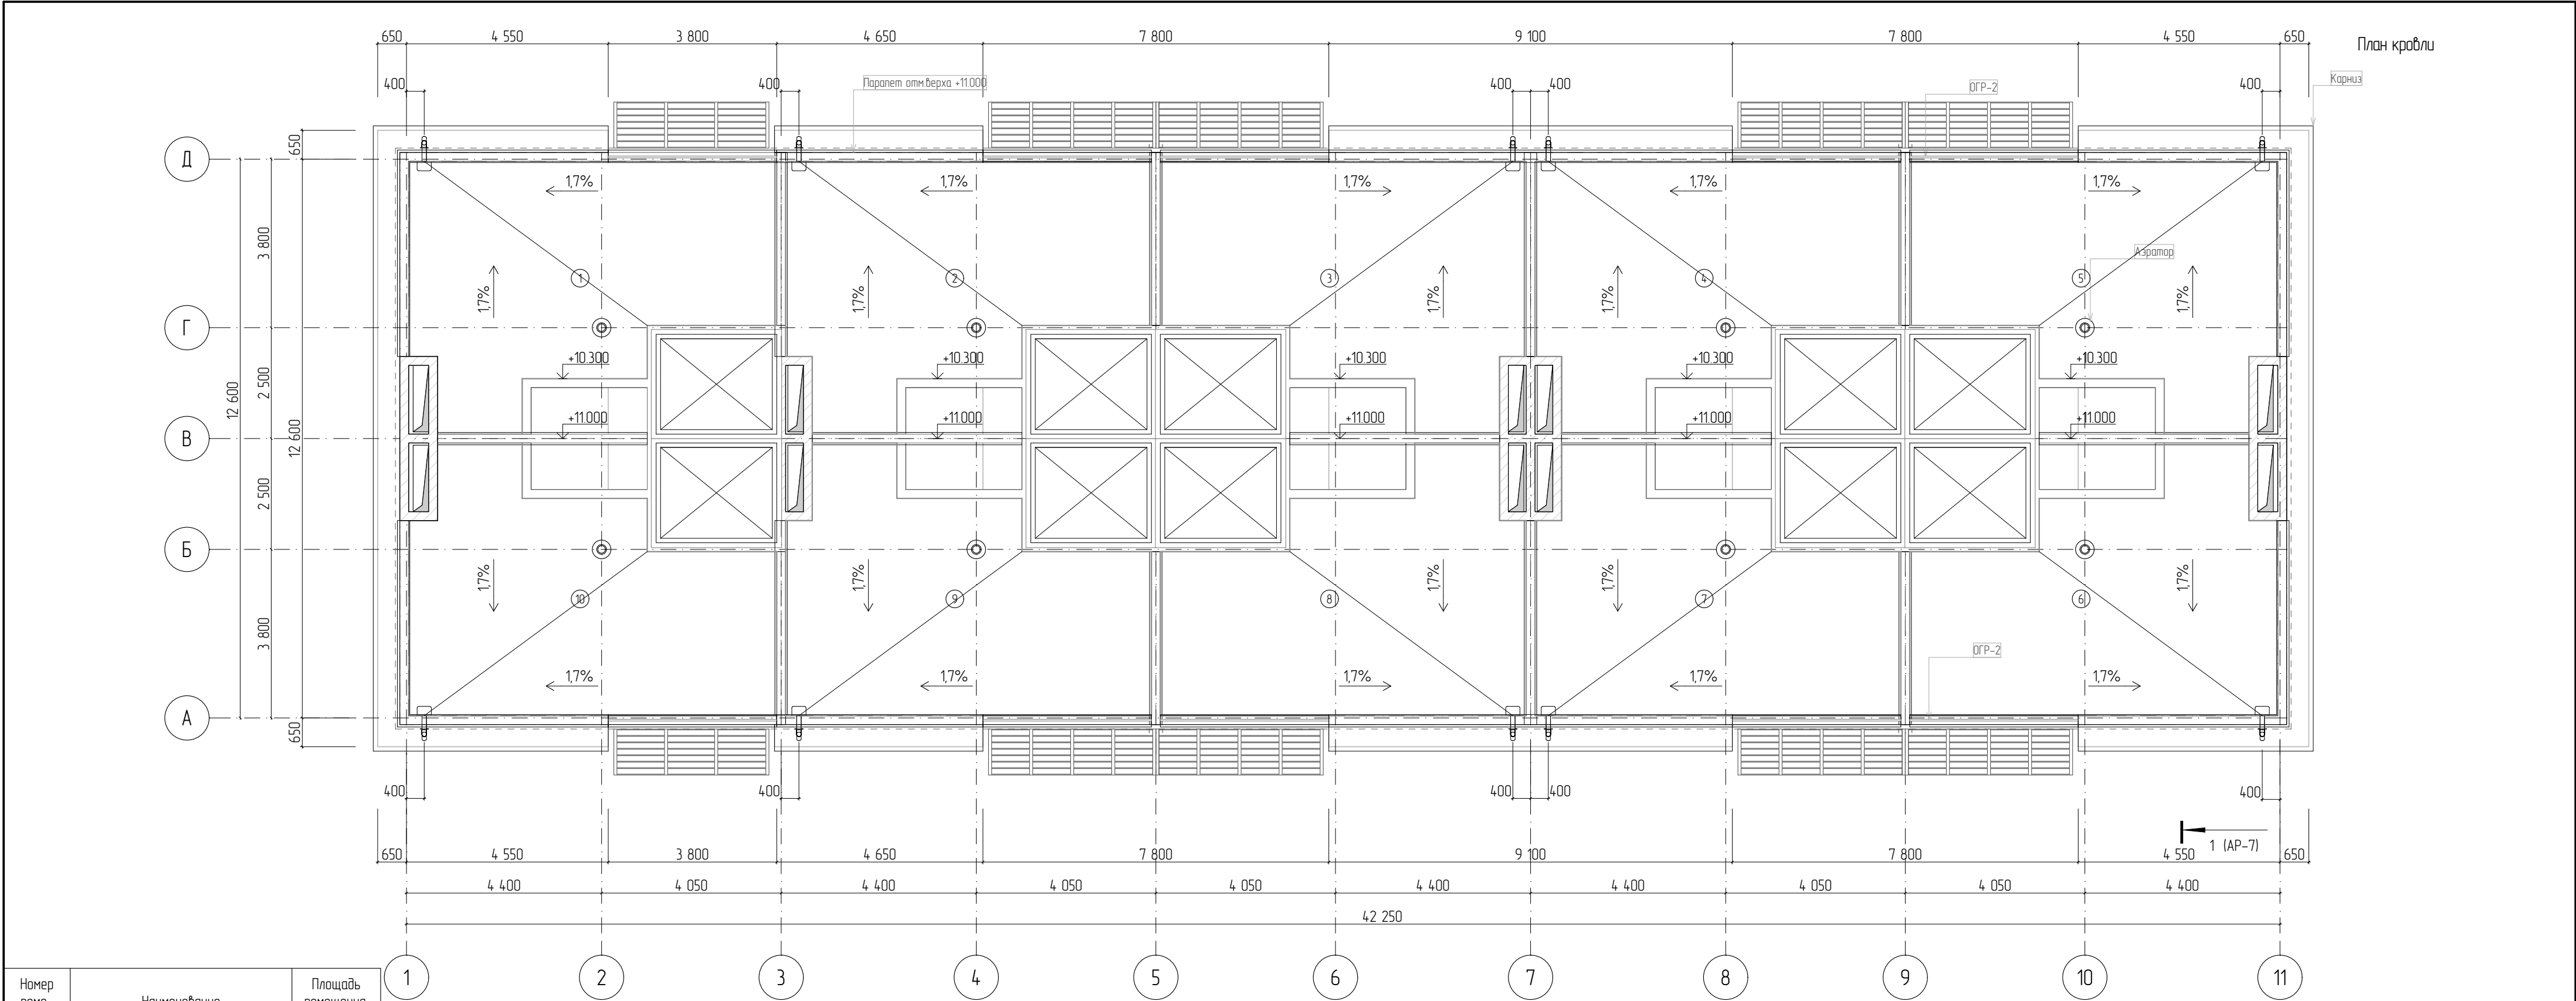

Номер помещения	Наименование	Площадь помещения, м2
1	Площадь кровли	39,2
2	Площадь кровли	39,0
3	Площадь кровли	39,0
4	Площадь кровли	39,0
5	Площадь кровли	39,2
6	Площадь кровли	39,2
7	Площадь кровли	39,0
8	Площадь кровли	39,0
9	Площадь кровли	39,0
10	Площадь кровли	39,2
		390,8 м


Примечание:
- фартук парапета (по периметру неэксплуатируемой кровли) листовая сталь оцинкованная 0,4мм с полимерным покрытием RAL 9003 - длина 102,0 м.п
- фартук парапета (между блоками неэксплуатируемой кровли) листовая сталь оцинкованная 0,4мм с полимерным покрытием RAL 9003 - длина 57,5 м.п
- покрытие верх карниза - листовая сталь оцинкованная 0,4мм с полимерным покрытием RAL 9003 - 77,0 м.п (площадь верхней поверхности карниза 44,8 кв.м)
- отвод воды с неэксплуатируемой кровли осуществляется по наружному водостоку через парапетные воронки (кол-во на блок - 10 шт.) RAL 9010
- на кровле установить кровельный азатор ТехноНИКОЛЬ из расчета 1 шт на 1 блок (всего 10 шт.на блок)

СПЕЦИФИКАЦИЯ ОГРАЖДЕНИЙ			
Поз.	Высота, мм	Длина, м.п.	Количество
ОГР-2	600	3 700	10


						02/2017-ПР-АР4			
						Застройка сблокированными жилыми домами "Берег", расположенная по адресу: Краснодарский край, г. Сочи, Лазаревский район, с. Ордынка, ул. Барановское шоссе, кадастровый номер 23:49:0125020:1012			
Изм.	Колуч.	Лист	№Док.	Подп.	Дата	Сблокированный жилой дом №4, состоящий из 10-ти блоко	Стадия	Лист	Листов
Разраб.		Сальникова					П	6	
ГИП		Сальников Г.				План кровли	ООО "ЮГ-ЭКСПЕРТ"		
Н. контр		Сальникова Н.							

Разрез 1-1

- Стяжка из ц/п р-ра М150, арм. сеткой 100х100х3 – 40мм – 390,0м.кб.
- Гидроизоляция ТЕХНОЗЛАСТ ЭКП
- Гидроизоляция ТЕХНОЗЛАСТ ЭПП
- Стяжка из ц/п р-ра М150, арм. сеткой 100х100х3 – 40мм – 390,8м.кб.
- Уклонообразующий слой из керамзита фр.10-20 400 кг/м3 min 50 мм-тах 200мм – 60 м.куб.
- Каменная вата Руф Баттс В Оптима – 100мм – 390,8м.кб.
- Пароизоляционный слой
- Железобетонная плита перекрытия – 160мм

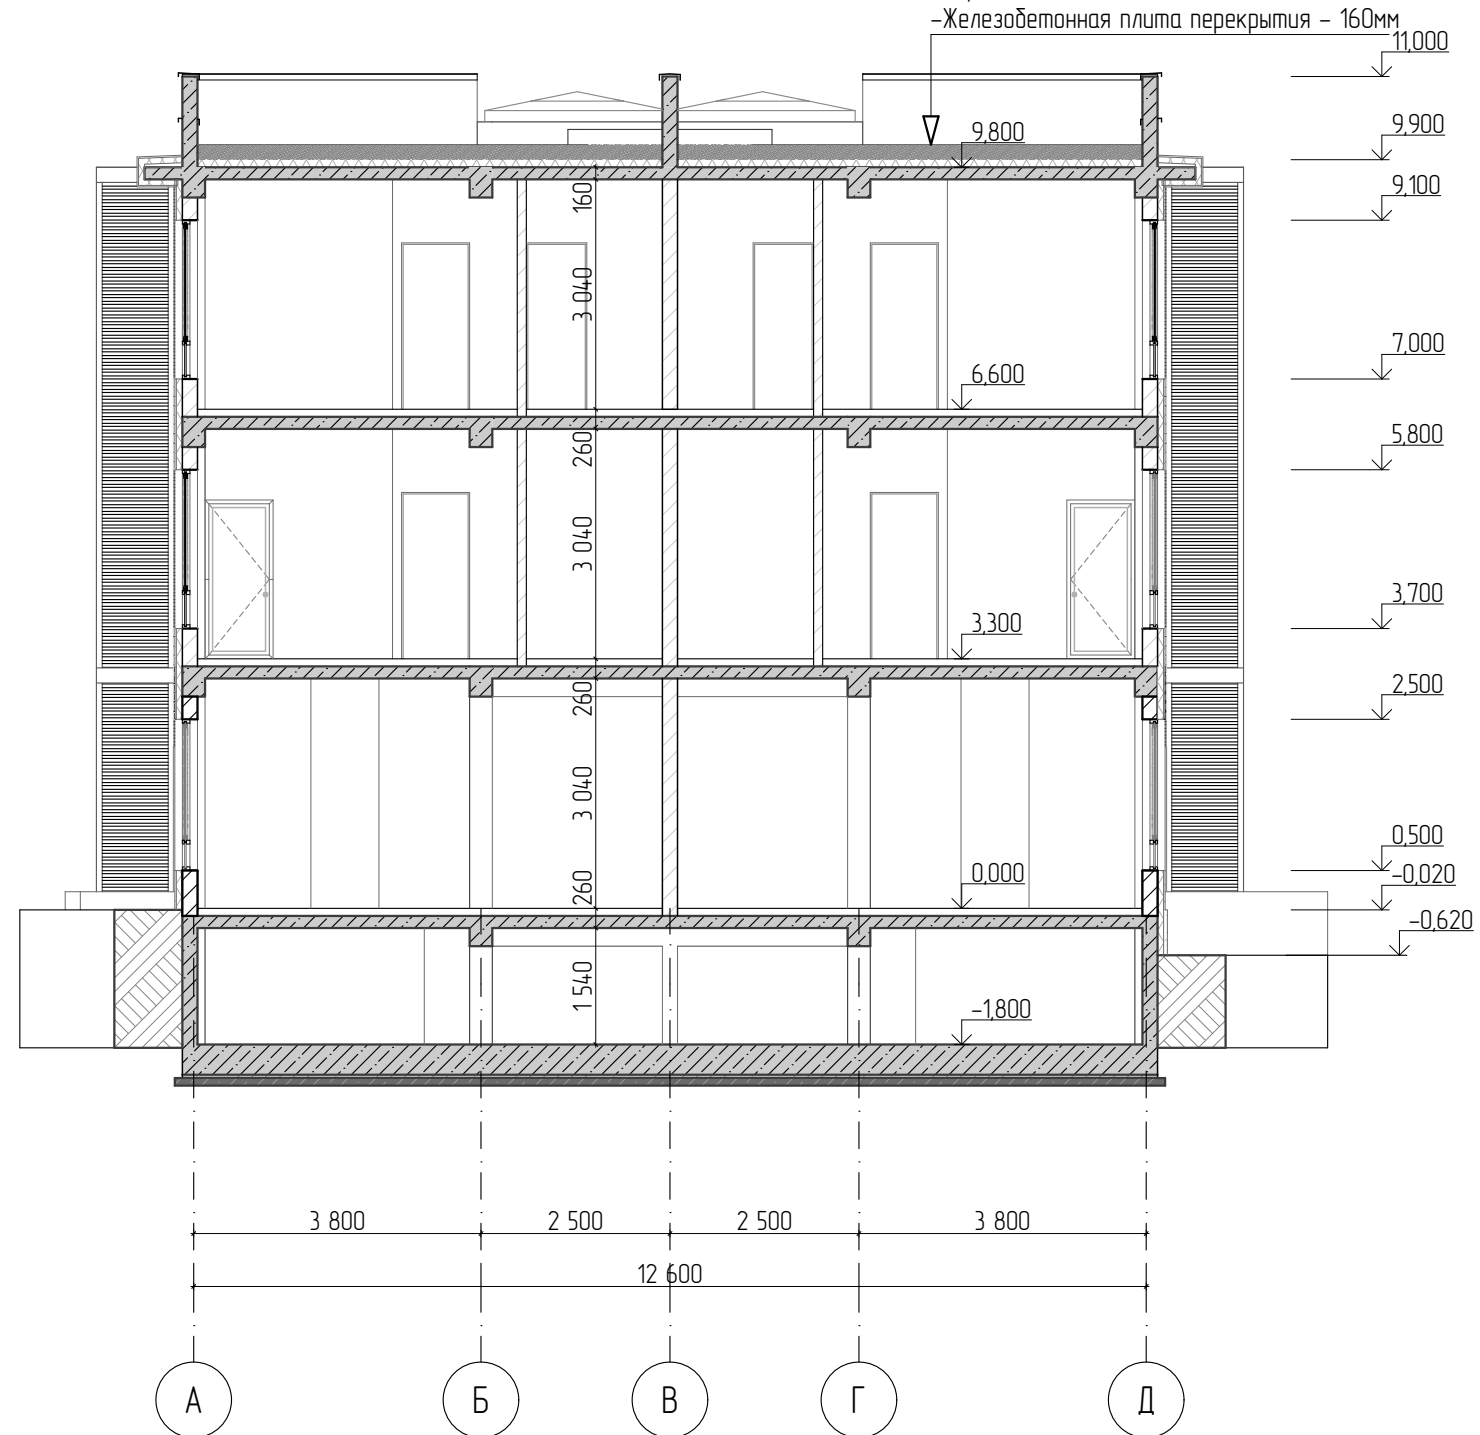

						02/2017-ПР-АР4			
						Застройка сблокированными жилыми домами "Берез", расположенная по адресу:			
						Краснодарский край, г. Сочи, Лазаревский район, с. Ордынка, ул. Барановское шоссе,			
						кадастровый номер 23:49:0125020:1012			
Изм.	Колуч.	Лист	№Док.	Подп.	Дата				
Разраб.		Сальникова				Сблокированный жилой дом №4, состоящий из 10-ти блоков	Стадия	Лист	Листов
ГИП		Сальников Г.					П	.7	
Н. контр		Сальников Н.				Разрез 1-1	ООО "ЮГ-ЭКСПЕРТ"		

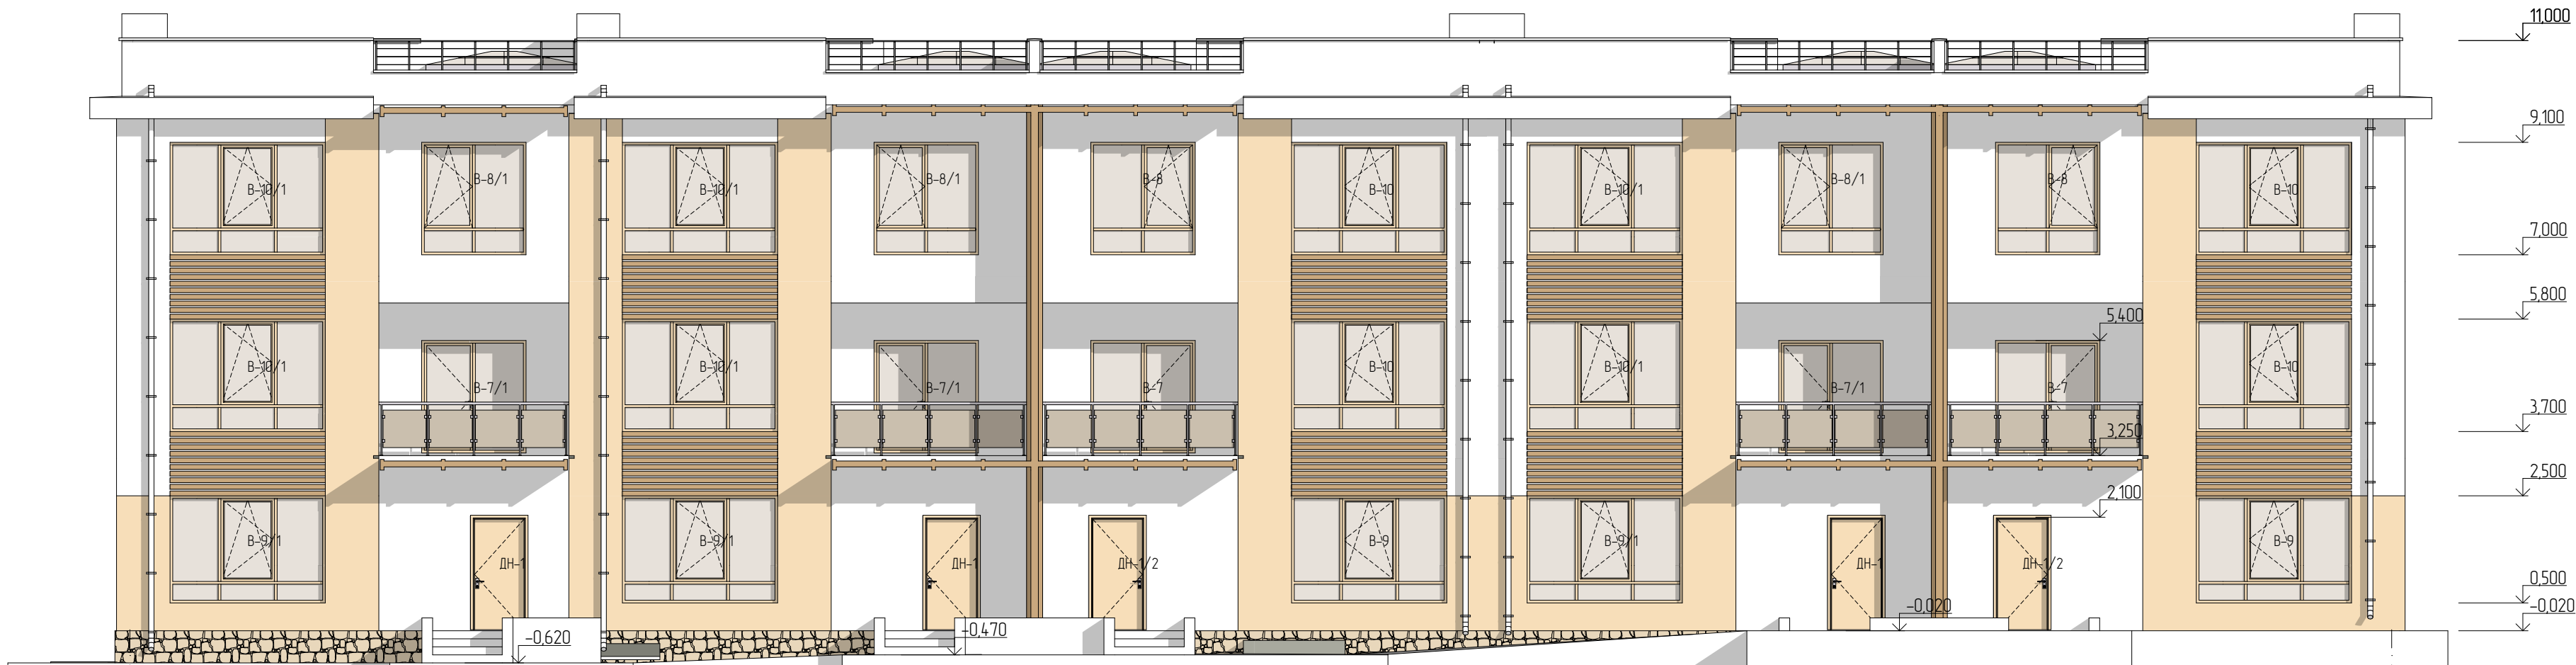


						02/2017-ПР-АР 4			
						Застройка сблокированными жилыми домами "Берег", расположенная по адресу: Краснодарский край, г. Сочи, Лазаревский район, с. Ордынка, ул. Барановское шоссе, кадастровый номер 23:49:0125020:1012			
Изм.	Колуч.	Лист	№Док.	Подп.	Дата	Сблокированный жилой дом №4, состоящий из 10-ти блоко	Стадия	Лист	Листов
Разраб.		Сальникова					п	.8	
ГИП		Сальникова Г.							
Н. контр		Сальникова Н.				Фасад 1-11	ООО "ЮГ-ЭКСПЕРТ"		




						02/2017-ПР-АР 4			
						Застройка сблокированными жилыми домами "Берег", расположенная по адресу: Краснодарский край, г. Сочи, Лазаревский район, с. Ордынка, ул. Барановское шоссе, кадастровый номер 23:49:0125020:1012			
Изм.	Колуч.	Лист	№Док.	Подп.	Дата	Сблокированный жилой дом №4, состоящий из 10-ти блоко	Стадия	Лист	Листов
Разраб.		Сальникова					п	9	
ГИП		Сальников Г.							
Н. контр		Сальников Н.				Фасад 11-1	ООО "ЮГ-ЭКСПЕРТ"		

Фасад А-Д

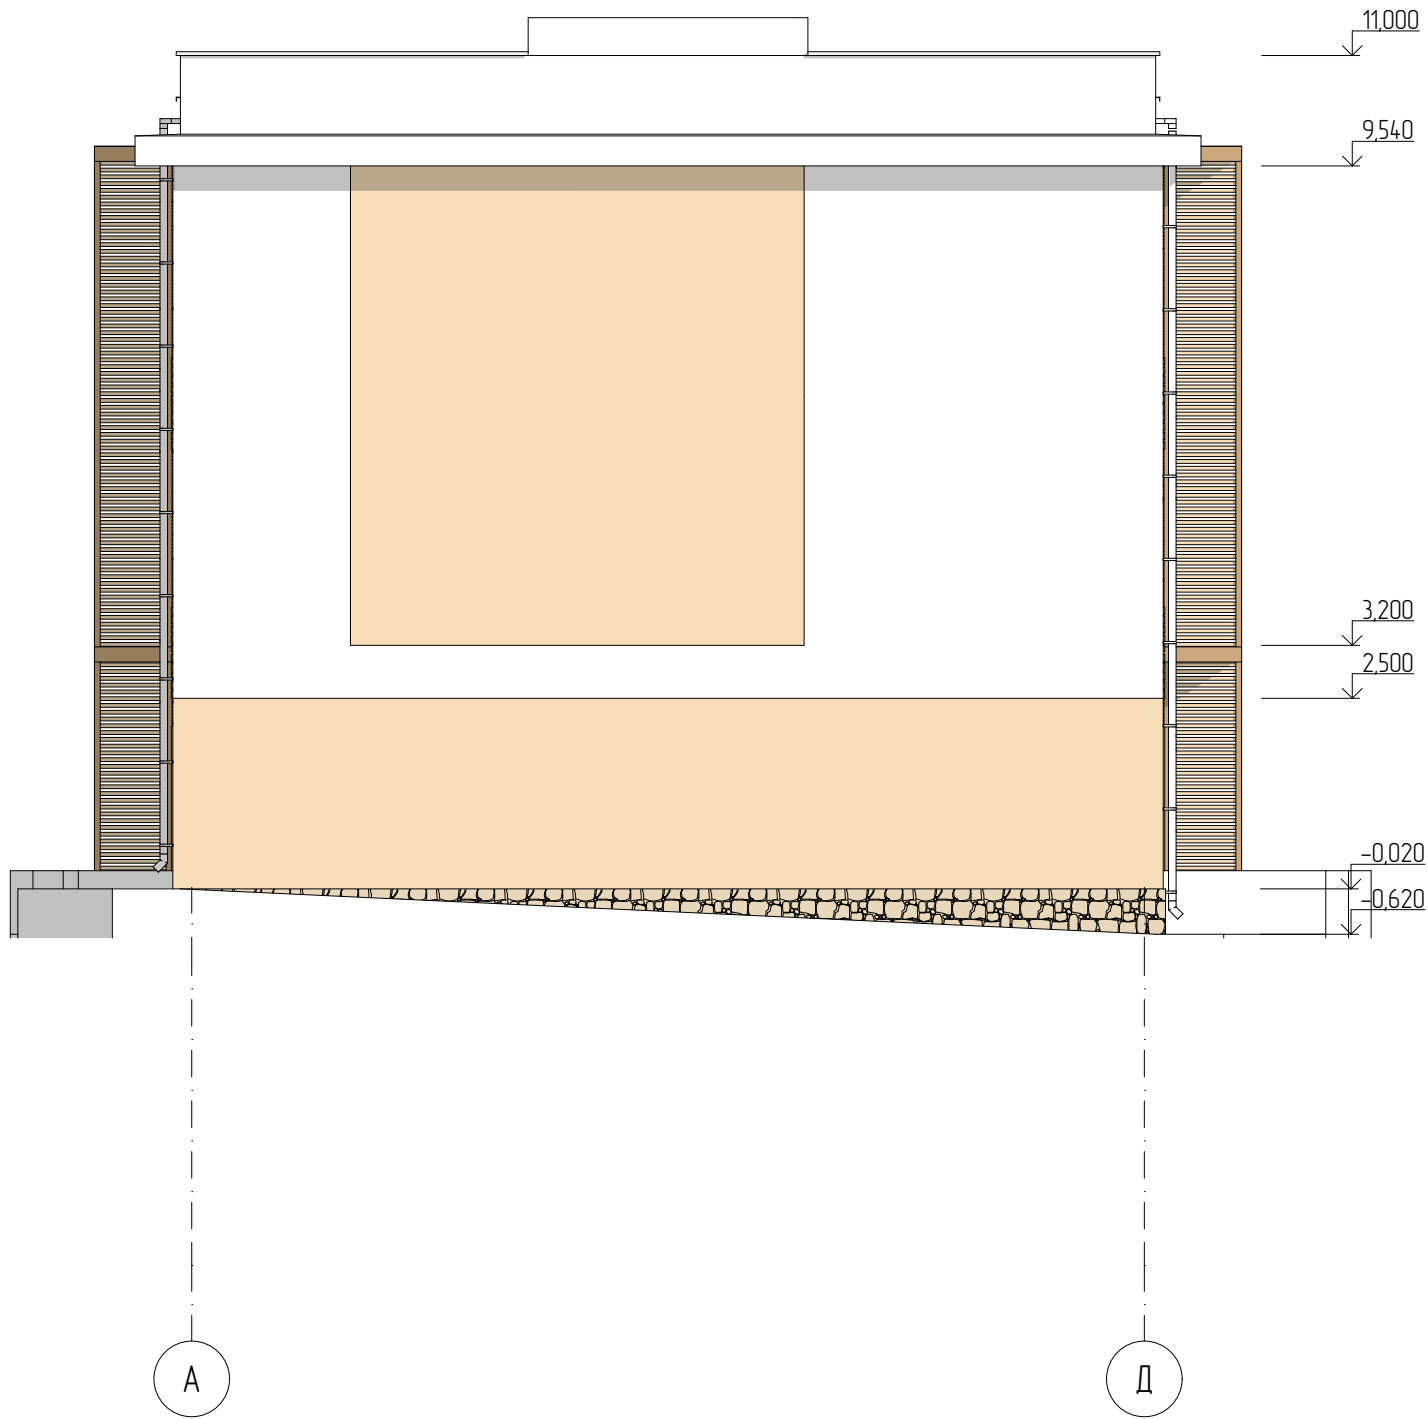

Фасад Д-А

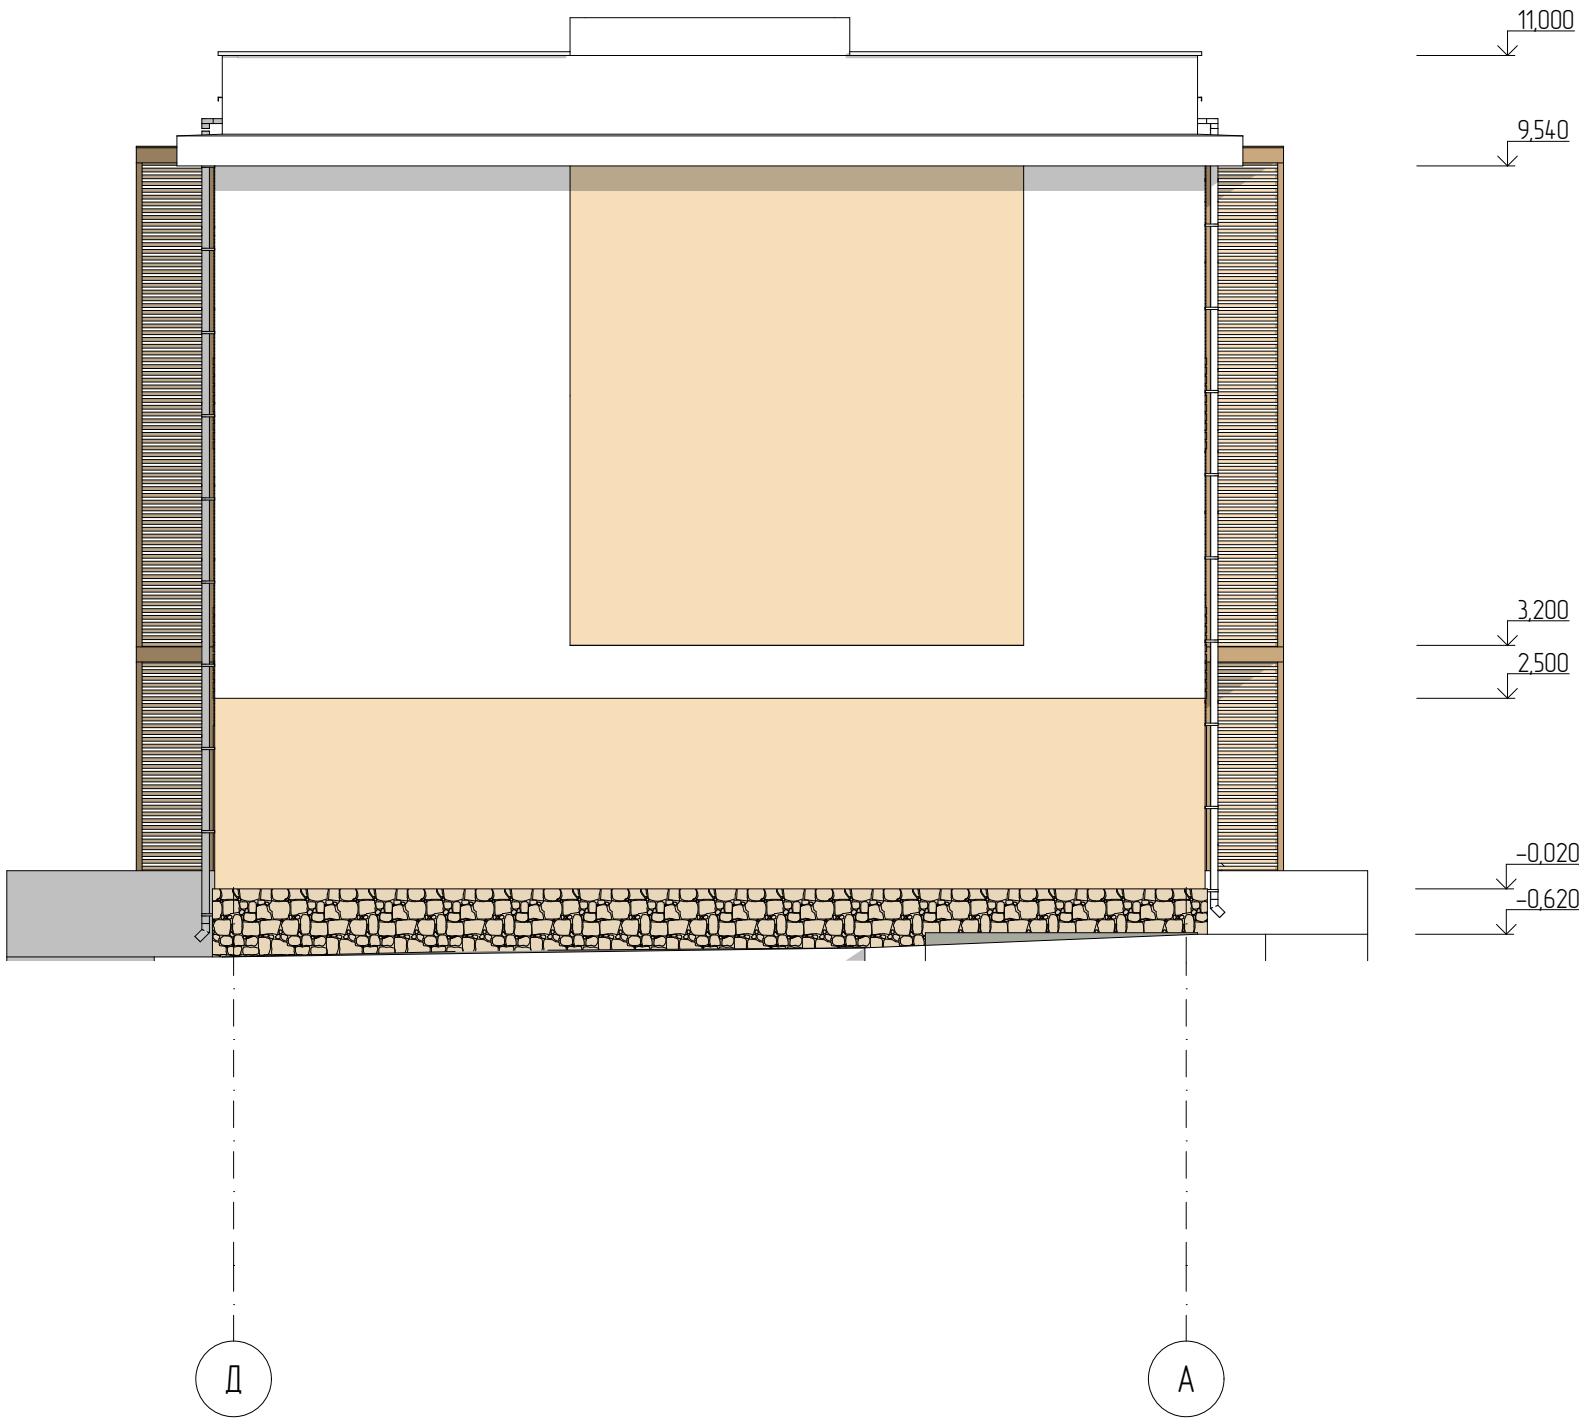

						02/2017-ПР-АР 4			
						Застройка сблокированными жилыми домами "Берез", расположенная по адресу: Краснодарский край, г. Сочи, Лазаревский район, с. Ордынка, ул. Барановское шоссе, кадастровый номер 23:49:0125020:1012			
Изм.	Колуч	Лист	№Док	Подп.	Дата	Сблокированный жилой дом №4, состоящий из 10-ти блоков	Стадия	Лист	Листов
Разраб.		Сальникова					П	.10	
ГИП		Сальников Г.							
Н. контр		Сальникова Н.				Фасад А-Д, Фасад Д-А	ООО "ЮГ-ЭКСПЕРТ"		