


Схема здания

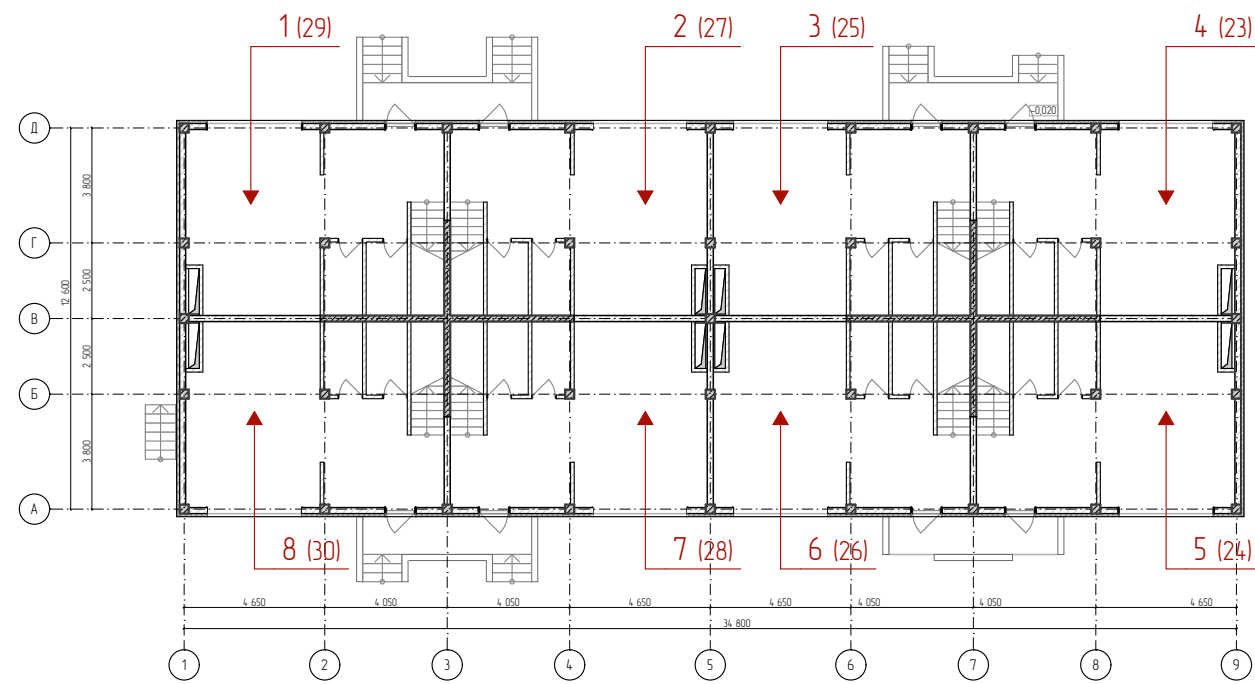

Показатели блоков

№ Блок	Общая площадь здания, м2	№ Блок	Жилая площадь, м2
БЛОК №1	154,3	БЛОК №1	58,8
БЛОК №2	153,3	БЛОК №2	58,2
БЛОК №3	153,3	БЛОК №3	58,2
БЛОК №4	154,3	БЛОК №4	58,8
БЛОК №5	154,3	БЛОК №5	58,8
БЛОК №6	153,3	БЛОК №6	58,2
БЛОК №7	153,3	БЛОК №7	58,2
БЛОК №8	154,3	БЛОК №8	58,8
	1 230,4 м		468,0 м

Ведомость основного комплекта чертежей марки АР


Лист	Наименование	Примечание
.1	Лист общих данных	
.2	План техподполья на отм.-1.800	
.3	План этажа на отм.0.000	
.4	План этажа на отм.+3.300	
.5	План этажа на отм.+6.600	
.6	План кровли	
.7	Разрез 1-1	
.8	Фасад 1-9	
.9	Фасад 9-1	
.10	Фасад А-Д, Фасад Д-А	

Технико-экономические показатели

№ П/П	Наименование	Показатели	Ед. изм.
1	Количество этажей	3	шт.
2	Высота здания	11,95	м
3	Общая площадь здания	1 230,4	м.кв.
4	Жилая площадь	468,0	м.кв.
5	Площадь застройки	512,7	м.кв.
6	Строительный объем, в том числе:	5 955,0	м.куб.
		5 118,0	
		837,0	
7		8	шт.

Примечание:
Сблокированный жилой дом №5, состоящий из 8-ми блоков
Габариты здания в осях: 12,6 x 34,8 м.
За условную отметку 0.000 принят уровень чистого пола первого этажа, что соответствует абсолютной отметке 41.70


						02/2017-ПР-АР5		
						Застройка сблокированными жилыми домами "Берег", расположенная по адресу: Краснодарский край, г. Сочи, Лазаревский район, с. Ордынка, ул. Барановское шоссе, кадастровый номер 23:49:0125020:1012		
Изм.	Колуч.	Лист	№Док.	Подп.	Дата	Сблокированный жилой дом №5, состоящий из 8-ми блоков	Стадия	Лист
Разраб.	Сальникова						П	.1
ГИП	Сальников Г.							10
Н. контр	Сальников Н.					Лист общих данных		ООО "ЮГ-ЭКСПЕРТ"

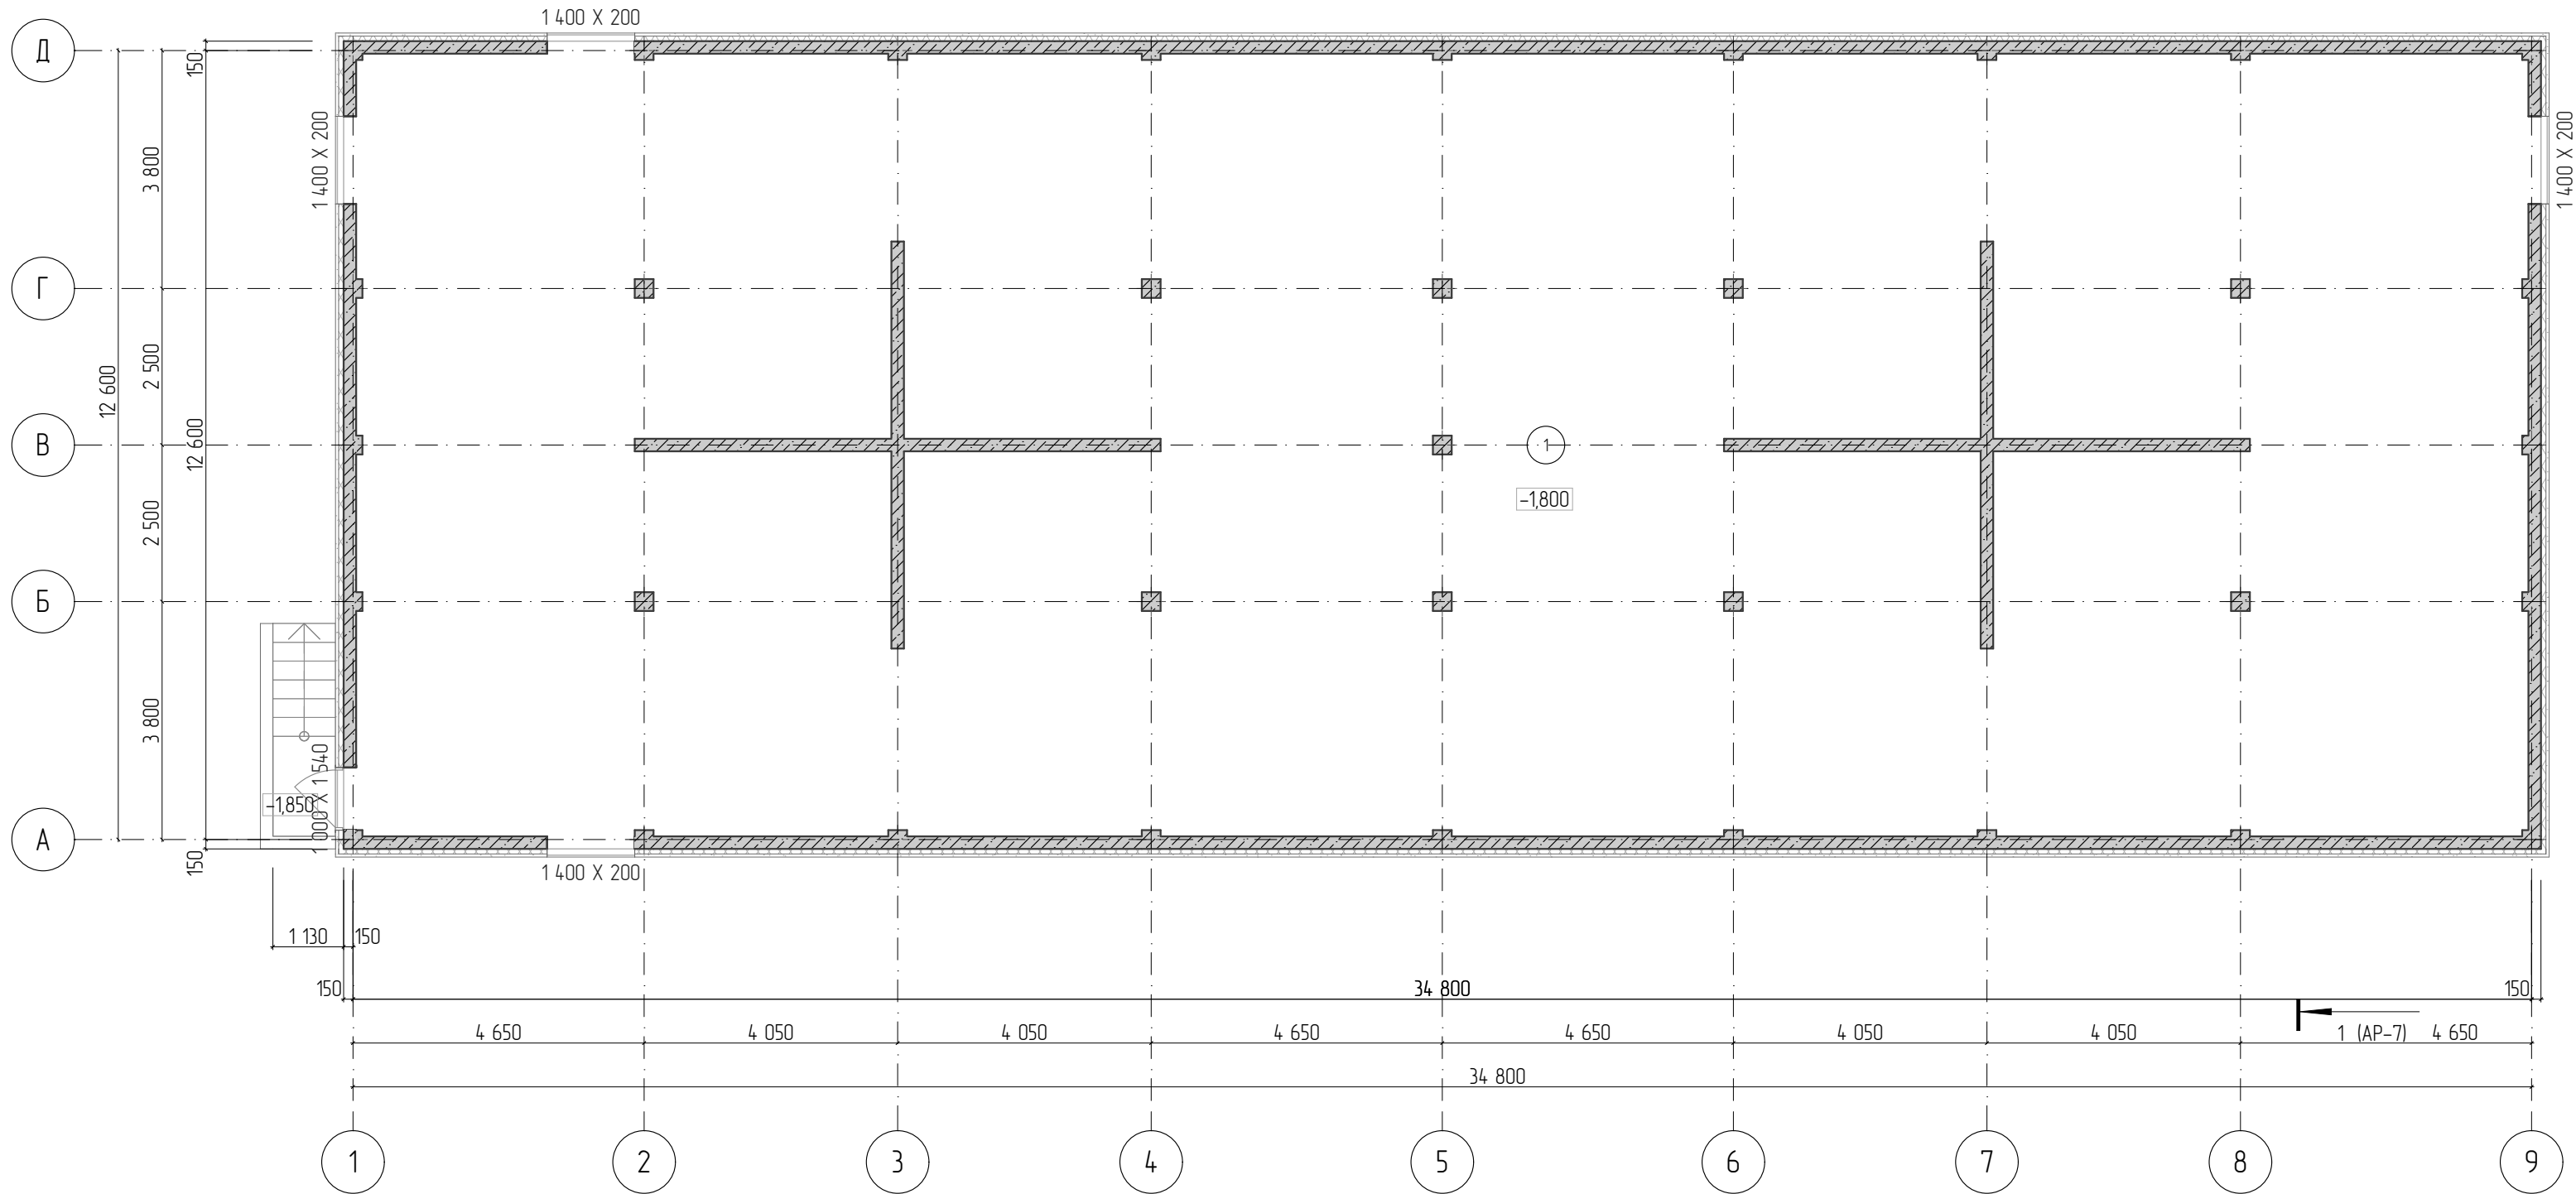

Номер помеще-ния	Наименование	Площадь помещения, м2
1	Техподполье	433,1


						02/2017-ПР-АР5			
						Застройка сблокированными жилыми домами "Берез", расположенная по адресу: Краснодарский край, г. Сочи, Лазаревский район, с. Ордынка, ул. Барановское шоссе, кадастровый номер 23:49:0125020:1012			
Изм.	Колуч.	Лист	№Док.	Подп.	Дата	Сблокированный жилой дом №5, состоящий из 8-ми б/локов	Стация	Лист	Листов
Разраб.		Сальникова					П	2	
ГИП		Сальников Г.				План техподполья на отм.-1.800	ООО "ЮГ-ЭКСПЕРТ"		
Н. контр.		Сальников Н.							

№ Блок	Номер поме- щения	Наименование	Площадь помещения, м2
БЛОК №1			
	1	Холл	13,3
	2	Кухня-столовая	26,4
	3	С/у	3,1
	4	Кладовая	3,3
			46,1 м
БЛОК №2			
	1	Холл	13,3
	2	Кухня-столовая	26,2
	3	С/у	3,1
	4	Кладовая	3,3
			45,9 м
БЛОК №3			
	1	Холл	13,3
	2	Кухня-столовая	26,2
	3	С/у	3,1
	4	Кладовая	3,3
			45,9 м
БЛОК №4			
	1	Холл	13,3
	2	Кухня-столовая	26,4
	3	С/у	3,1
	4	Кладовая	3,3
			46,1 м
БЛОК №5			
	1	Холл	13,3
	2	Кухня-столовая	26,4
	3	С/у	3,1
	4	Кладовая	3,3
			46,1 м
БЛОК №6			
	1	Холл	13,3
	2	Кухня-столовая	26,2
	3	С/у	3,1
	4	Кладовая	3,3
			45,9 м
БЛОК №7			
	1	Холл	13,3
	2	Кухня-столовая	26,2
	3	С/у	3,1
	4	Кладовая	3,3
			45,9 м
БЛОК №8			
	1	Холл	13,3
	2	Кухня-столовая	26,4
	3	С/у	3,1
	4	Кладовая	3,3
			46,1 м
			368,0 м

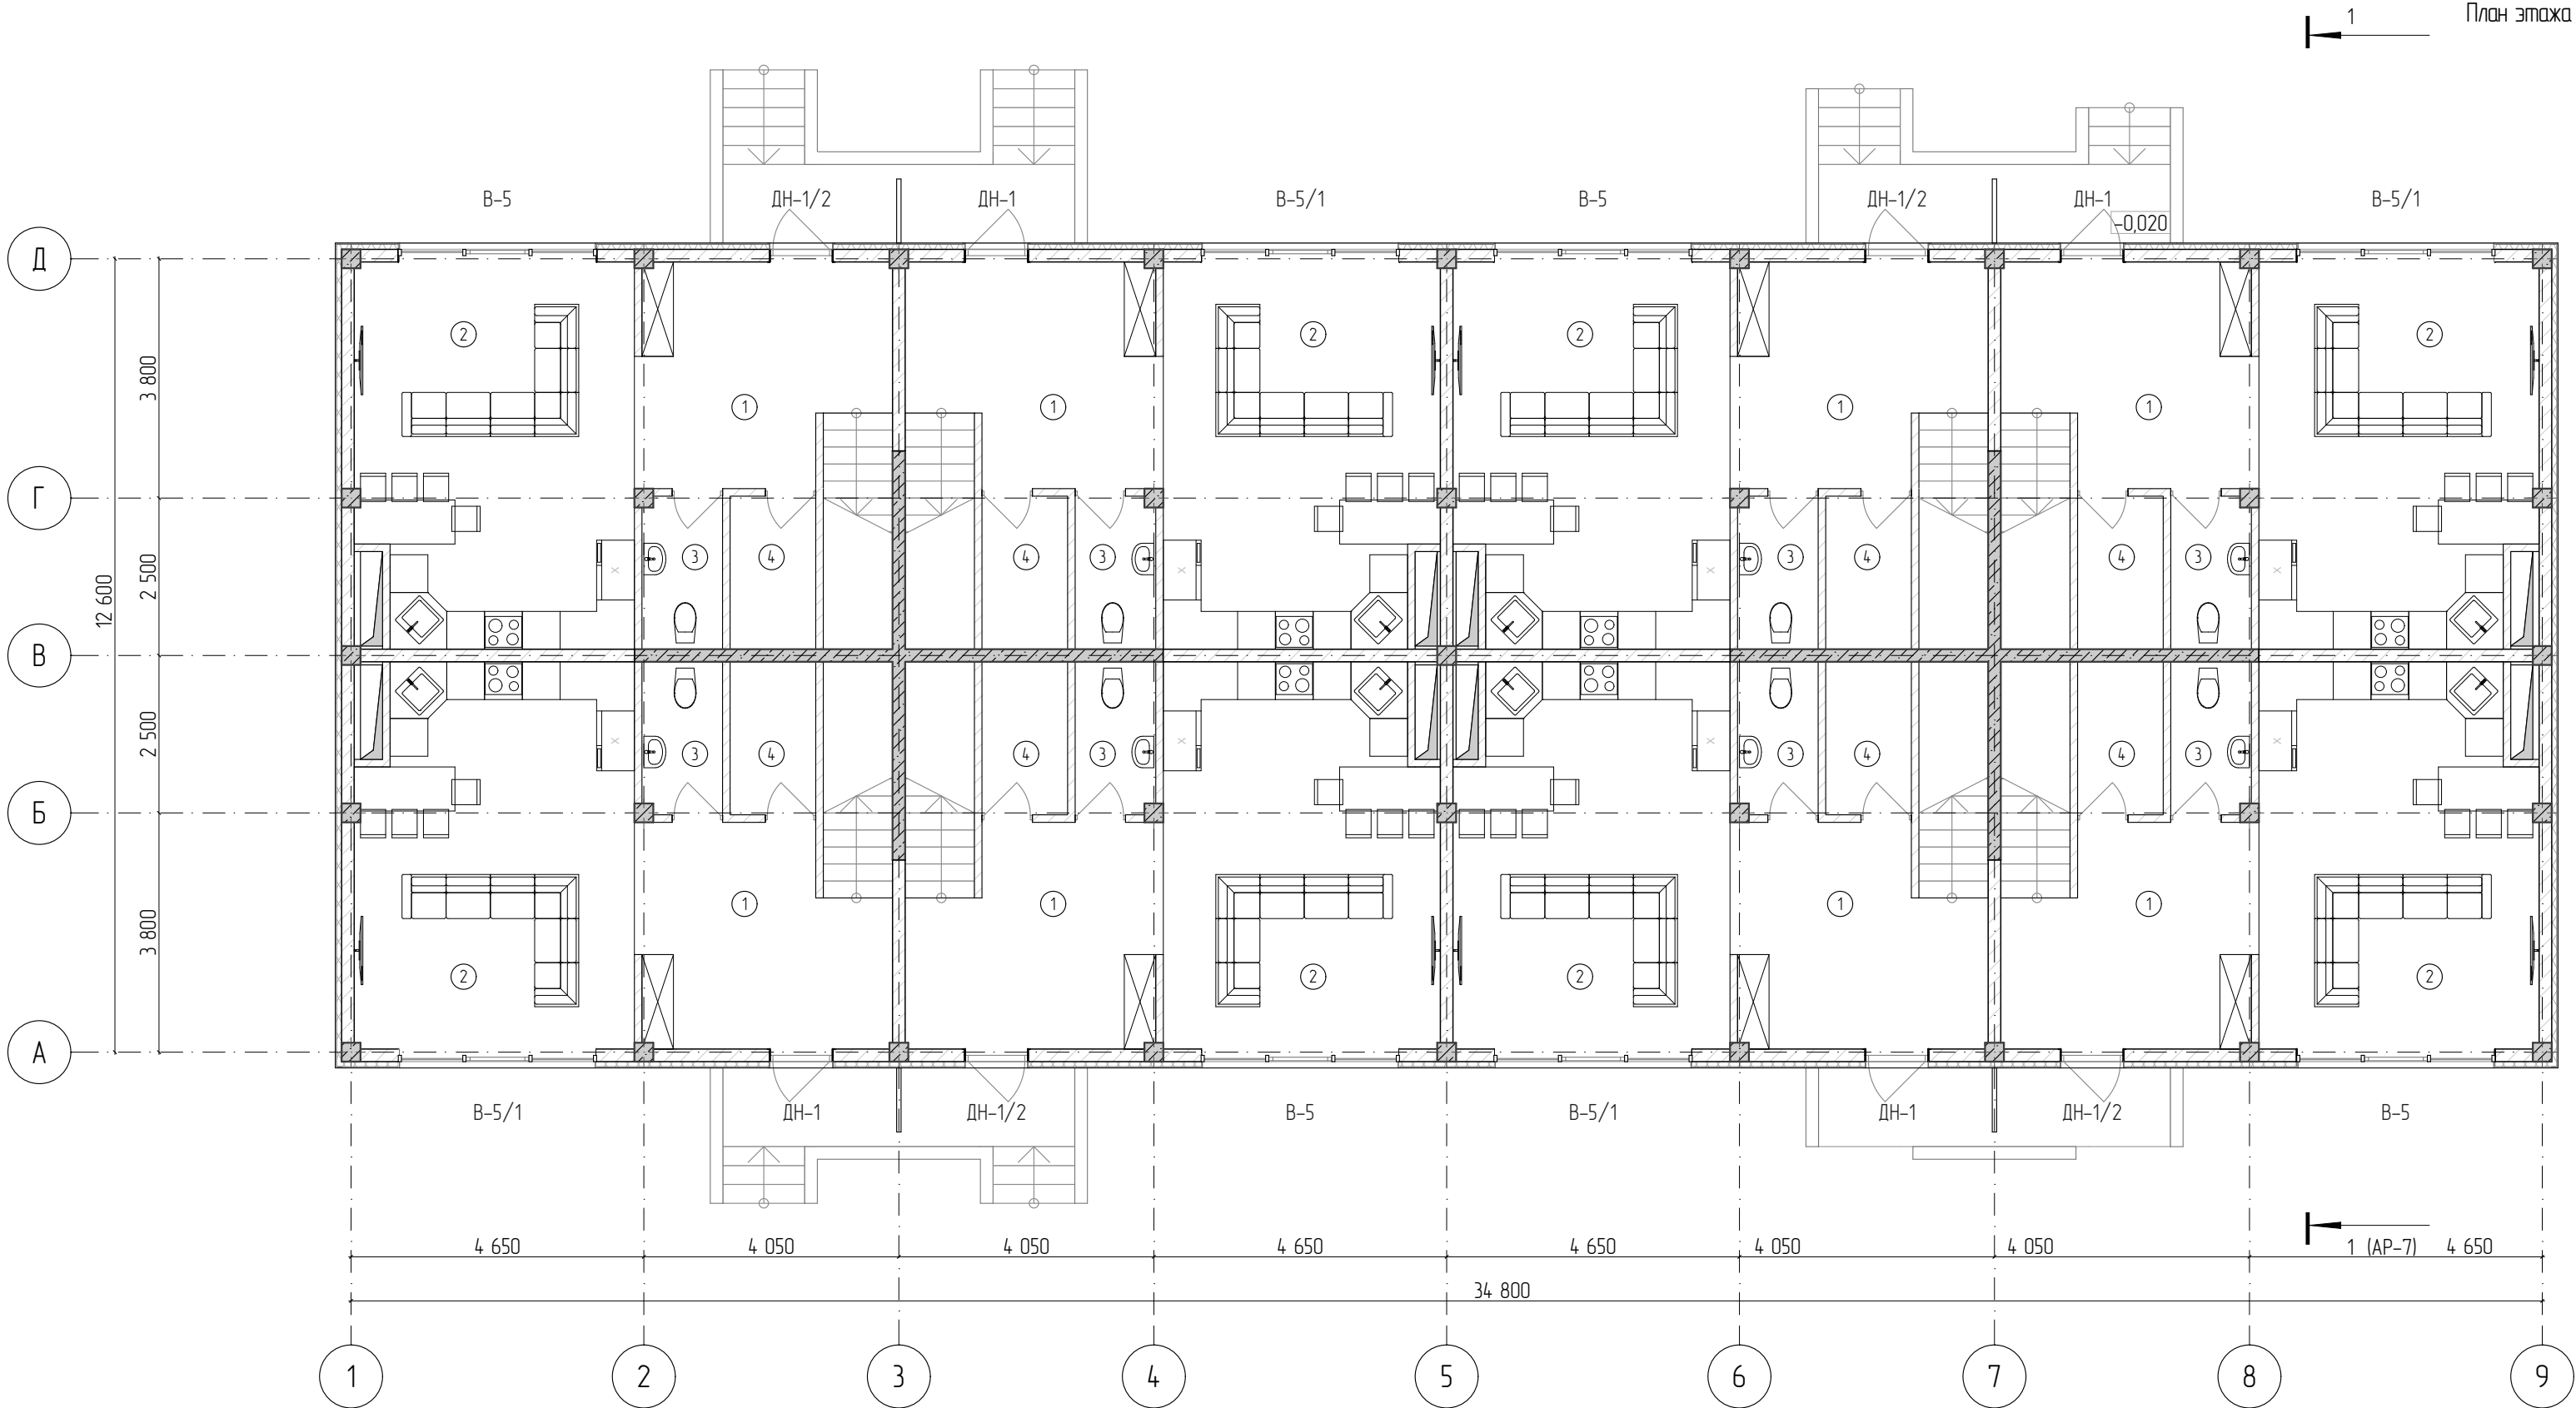

						02/2017-ПР-АР5			
						Застройка сблокированными жилыми домами "Берег", расположенная по адресу: Краснодарский край, г. Сочи, Лазаревский район, с. Ордынка, ул. Барановское шоссе, кадастровый номер 23:49:0125020:1012			
Изм.	Колуч.	Лист	№Док.	Подп.	Дата	Сблокированный жилой дом №5, состоящий из 8- ми блоков	Стация	Лист	Листов
Разраб.		Сальникова					п	3	
ГИП		Сальников Г.							
Н. контр.		Сальников Н.				План этажа на отм.0.000	ООО "ЮГ-ЭКСПЕРТ"		

№ Блок	Номер помещения	Наименование	Площадь помещения, м2
Б/ЛОК №1			
	1	Холл	4,1
	2	Жилая комната	17,2
	3	С/у	5,0
	4	Жилая комната	9,6
	5	Балкон	4,2
			40,1 м
Б/ЛОК №2			
	1	Холл	4,1
	2	Жилая комната	16,8
	3	С/у	5,0
	4	Жилая комната	9,6
	5	Балкон	4,2
			39,7 м
Б/ЛОК №3			
	1	Холл	4,1
	2	Жилая комната	16,8
	3	С/у	5,0
	4	Жилая комната	9,6
	5	Балкон	4,2
			39,7 м
Б/ЛОК №4			
	1	Холл	4,1
	2	Жилая комната	17,2
	3	С/у	5,0
	4	Жилая комната	9,6
	5	Балкон	4,2
			40,1 м
Б/ЛОК №5			
	1	Холл	4,1
	2	Жилая комната	17,2
	3	С/у	5,0
	4	Жилая комната	9,6
	5	Балкон	4,2
			40,1 м
Б/ЛОК №6			
	1	Холл	4,1
	2	Жилая комната	16,8
	3	С/у	5,0
	4	Жилая комната	9,6
	5	Балкон	4,2
			39,7 м
Б/ЛОК №7			
	1	Холл	4,1
	2	Жилая комната	16,8
	3	С/у	5,0
	4	Жилая комната	9,6
	5	Балкон	4,2
			39,7 м
Б/ЛОК №8			
	1	Холл	4,1
	2	Жилая комната	17,2
	3	С/у	5,0
	4	Жилая комната	9,6
	5	Балкон	4,2
			40,1 м
			319,2 м

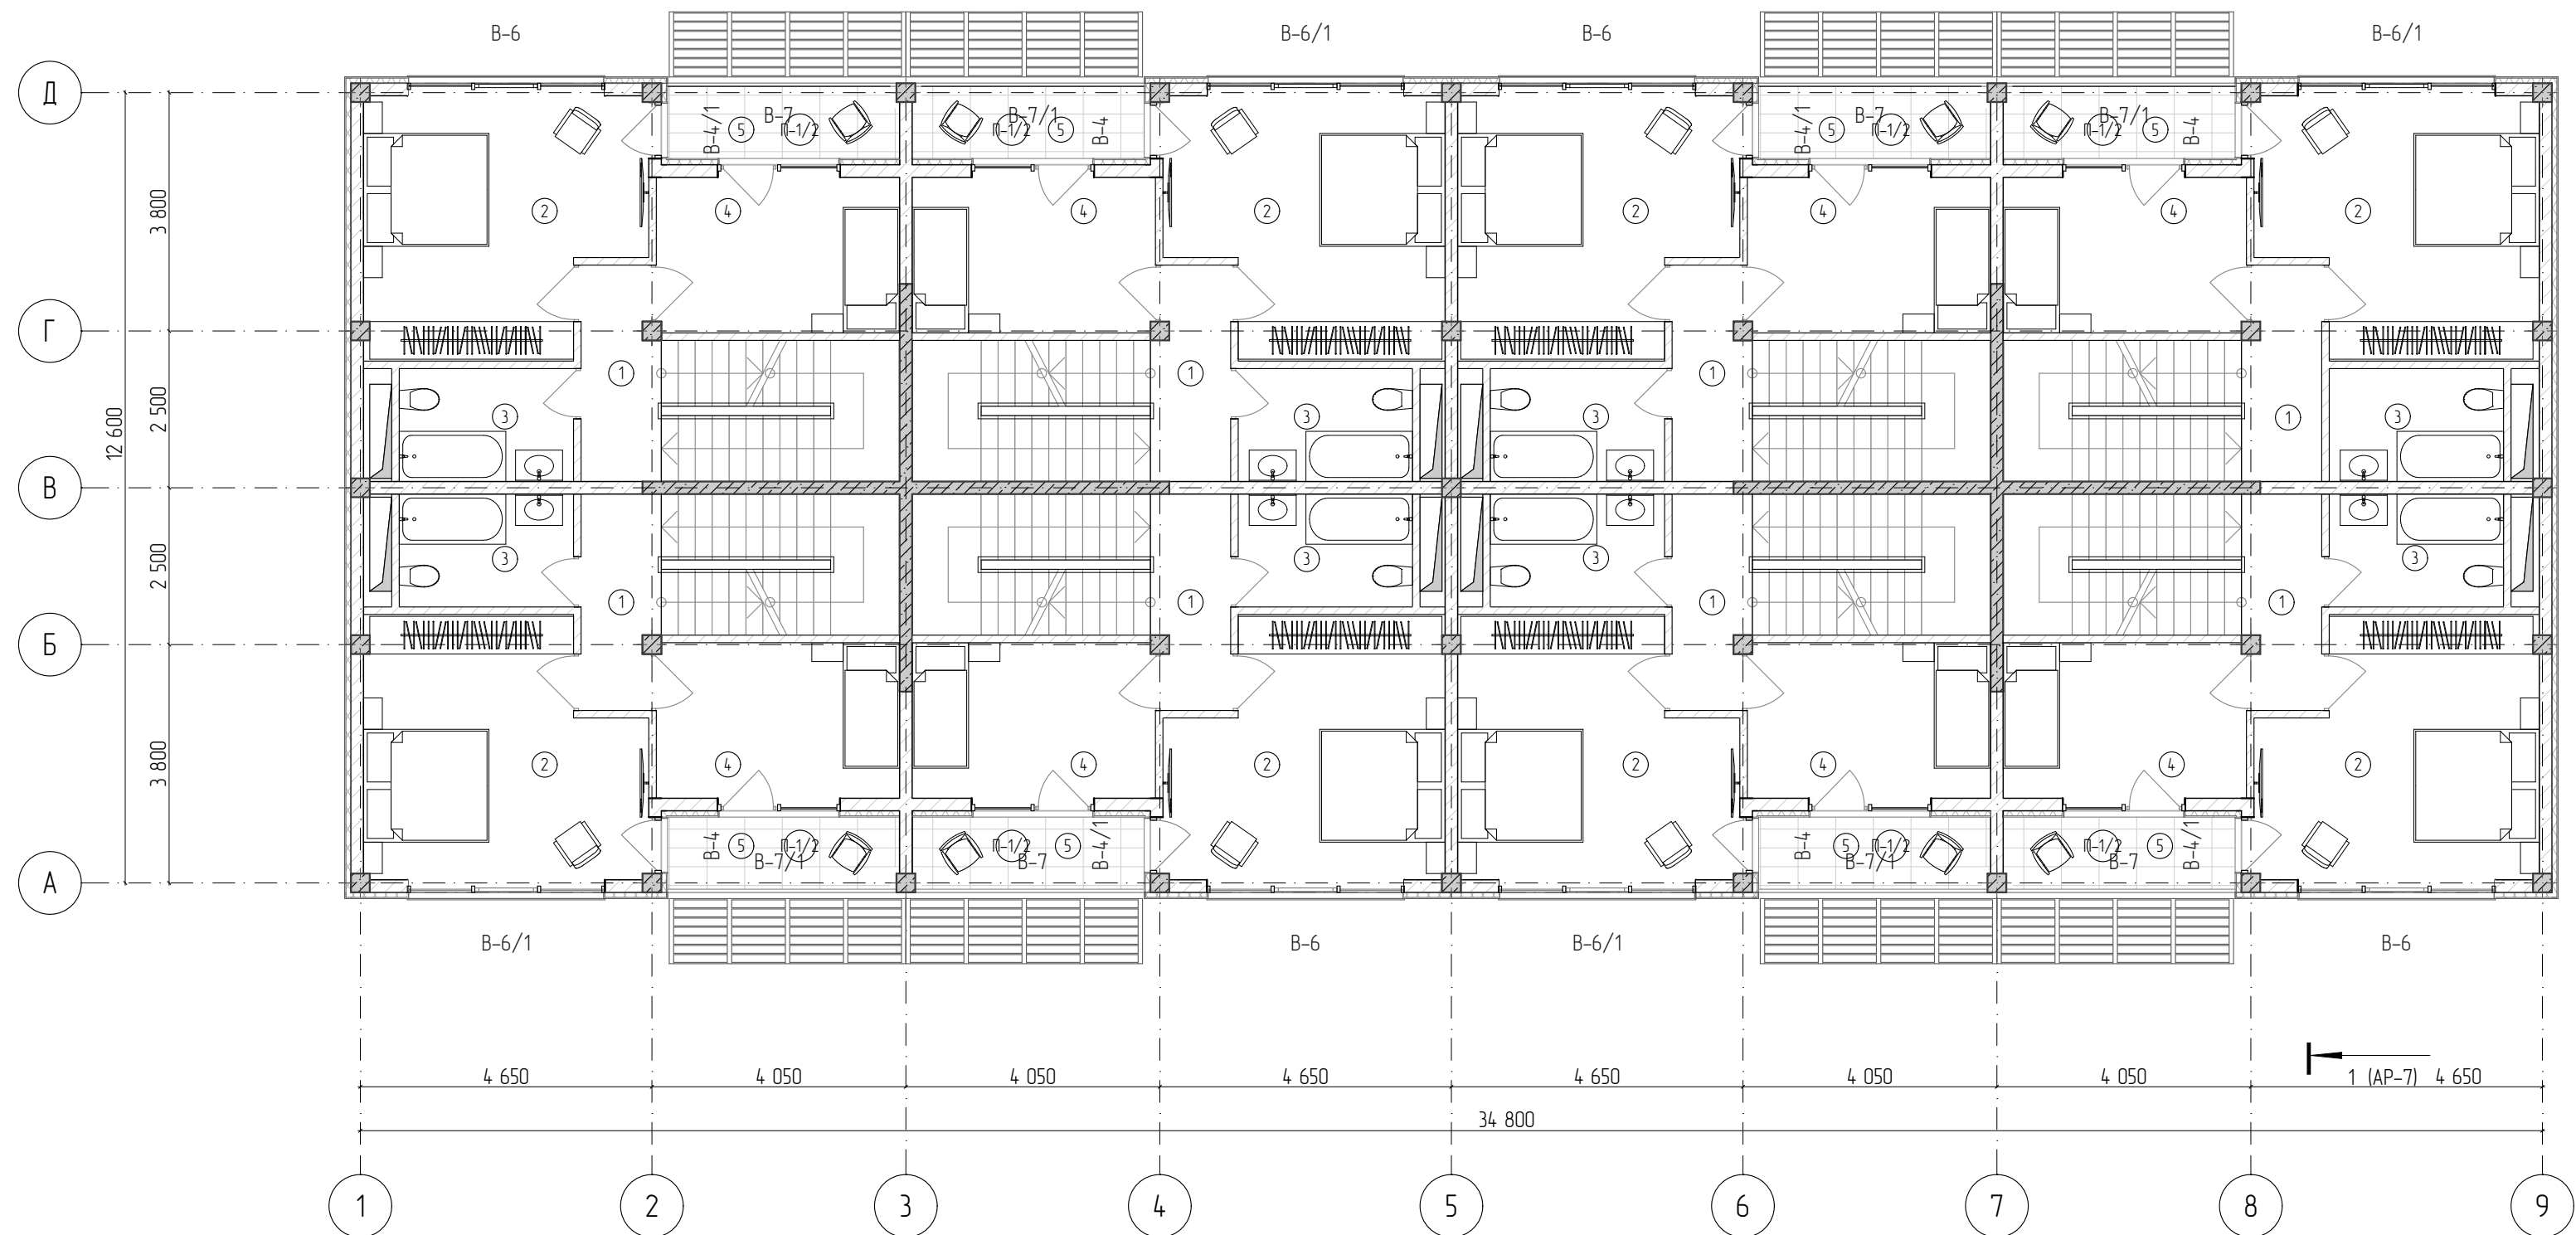

						02/2017-ПР-АР5			
						Застройка сблокированными жилыми домами "Берез", расположенная по адресу: Краснодарский край, г. Сочи, Лазаревский район, с. Ордынка, ул. Барановское шоссе, кадастровый номер 23:49:0125020:1012			
Изм.	Колуч.	Лист	№Док	Подп.	Дата	Сблокированный жилой дом №5, состоящий из 8-ми б/ков	Стация	Лист	Листов
Разраб.		Сальникова					П	4	
ГИП		Сальников Г.				План этажа на отм.+3.300	ООО "ЮГ-ЭКСПЕРТ"		
Н. контр		Сальников Н.							



Примечание:


- фартук парапета (по периметру неэксплуатируемой кровли) - листовая сталь оцинкованная 0,4 мм с полимерным покрытием RAL 9003 - длина 87,1 м.п
- фартук парапета (между блоками неэксплуатируемой кровли) - листовая сталь оцинкованная 0,4 мм с полимерным покрытием RAL 9003 - длина 49,2 м.п
- покрытие верха карниза - листовая сталь оцинкованная 0,4 мм с полимерным покрытием RAL 9003 - 69,6 м.п (площадь верхней поверхности карниза 40,4 м.кв)
- отвод воды с неэксплуатируемой кровли осуществляется по наружному водостоку через парапетные воронки (кол-во на блок - 8 шт.) RAL 9010
- на кровле установить кровельный аэратор

ТехноНИКОЛЬ из расчета 1 шт на 1 блок (всего 8 шт.на блок)

Изм.	Колуч.	Лист	№Док	Подп.	Дата
Разраб		Сальникова			
ГИП		Сальникова Г.		<i>Сальникова</i>	
Н. контр		Сальникова Н.		<i>Сальникова</i>	

02/2017-ПР-АР5			
Застройка сблокированными жилыми домами "Берег", расположенная по адресу: Краснодарский край, г. Сочи, Лазаревский район, с. Ордынка, ул. Барановское шоссе, кадастровый номер 23:49:0125020:1012			
Сблокированный жилой дом №5, состоящий из 8-ми блоков	Стadia	Лист	Листов
	П	6	
План кровли	ООО "ЮГ-ЭКСПЕРТ"		

- Стяжка из ц/п р-ра М150, арм. сеткой 100х100х3 – 40мм – 325,2м.кв.
- Гидроизоляция ТЕХНОЗЛАСТ ЭКП
- Гидроизоляция ТЕХНОЗЛАСТ ЭПП
- Стяжка из ц/п р-ра М150, арм. сеткой 100х100х3 – 40мм – 325,2м.кв.
- Уклонообразующий слой из керамзита фр.10-20 400 кг/м3 min 50 мм-тах 200мм – 48 м.куб.
- Каменная вата Руф Баттс В Оптима – 100мм – 325,2м.кв.
- Пароизоляционный слой
- Железобетонная плита перекрытия – 160мм

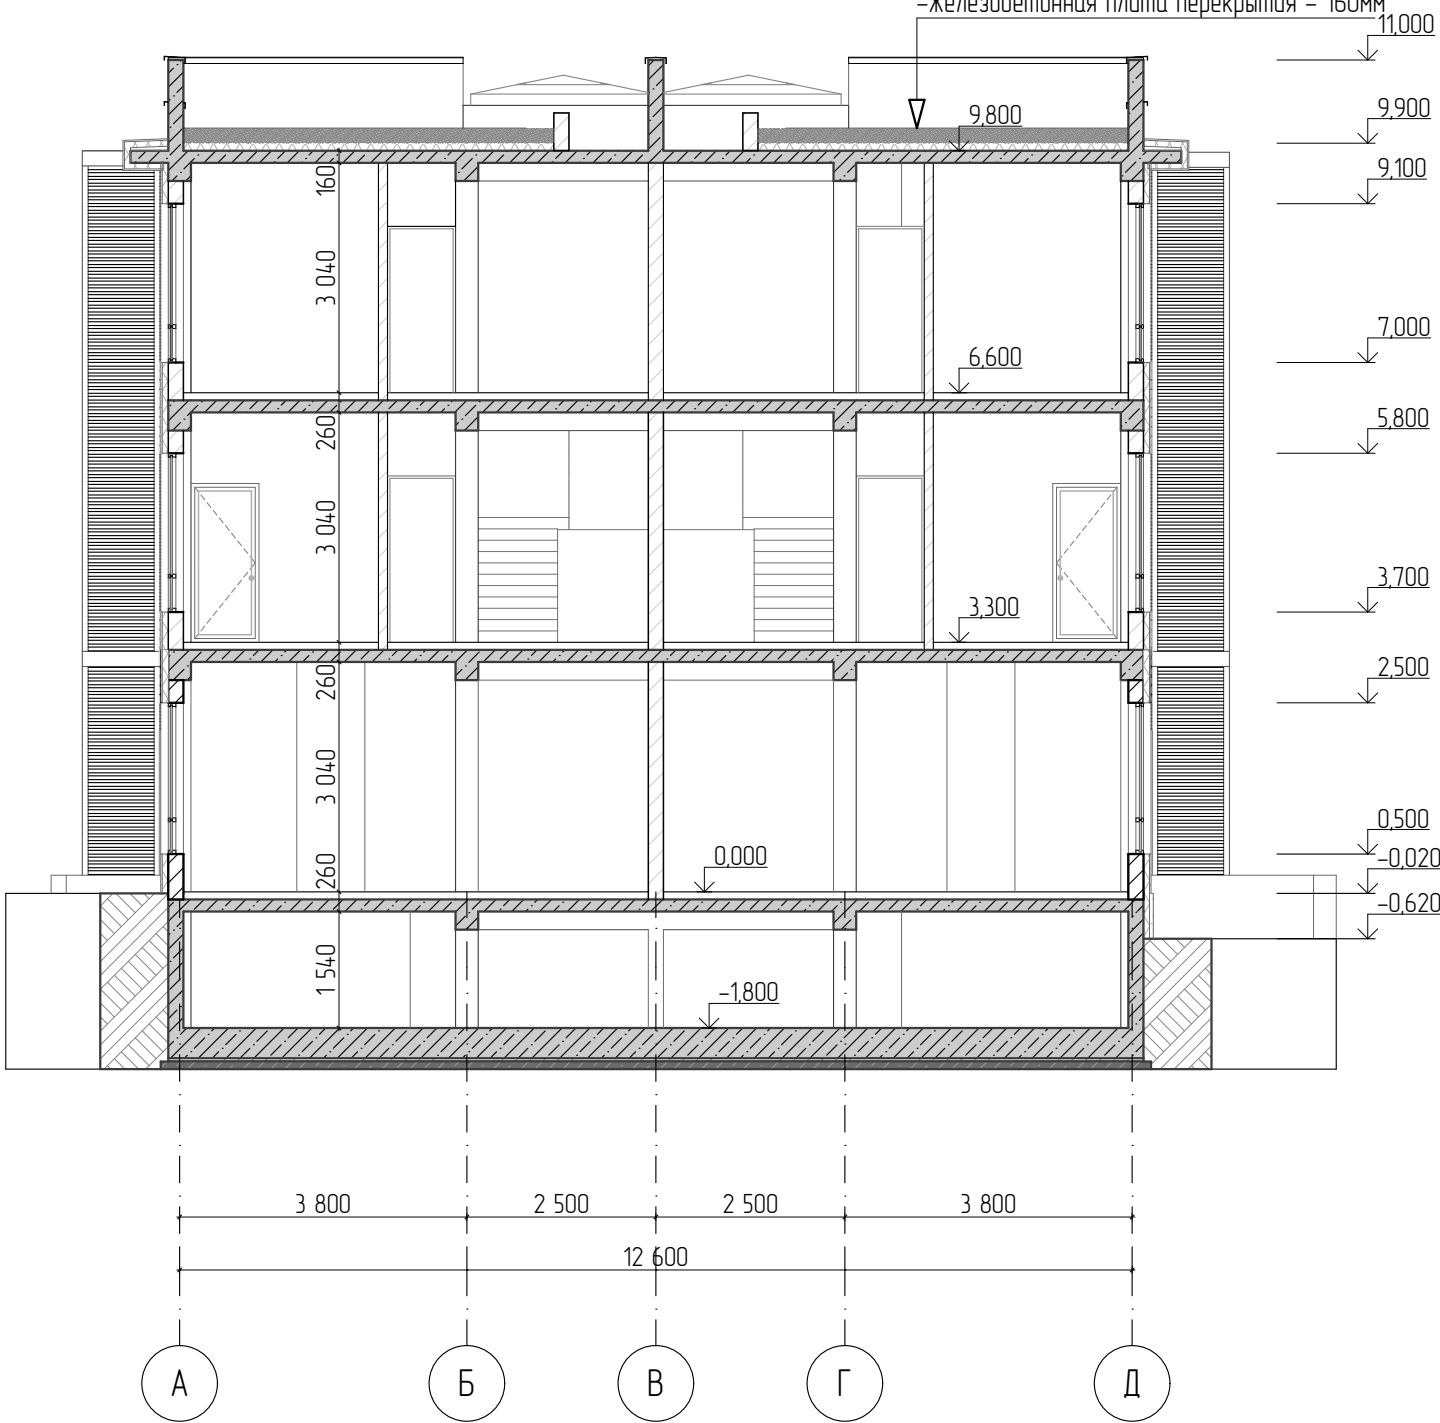

						02/2017-ПР-АР5		
						Застройка сблокированными жилыми домами "Берег", расположенная по адресу: Краснодарский край, г. Сочи, Лазаревский район, с. Ордынка, ул. Барановское шоссе, кадастровый номер 23:49:0125020:1012		
Изм.	Колуч.	Лист	№Док.	Подп.	Дата	Сблокированный жилой дом №5, состоящий из 8-ми блоков	Стадия	Лист
Разраб.	Сальникова						П	.7
ГИП	Сальников Г.							
Н. контр	Сальников Н.					Разрез 1-1	ООО "ЮГ-ЭКСПЕРТ"	



						02/2017-ПР-АР5			
						Застройка сблокированными жилыми домами "Берег", расположенная по адресу: Краснодарский край, г. Сочи, Лазаревский район, с. Ордынка, ул. Барановское шоссе, кадастровый номер 23:49:0125020:1012			
Изм.	Колуч.	Лист	№Док.	Подп.	Дата	Сблокированный жилой дом №5, состоящий из 8-ми блоков	Стадия	Лист	Листов
Разраб.		Сальникова					п	.8	
ГИП		Сальников Г.							
Н. контр		Сальников Н.				Фасад 1-9	ООО "ЮГ-ЭКСПЕРТ"		



						02/2017-ПР-АР5			
						Застройка сблокированными жилыми домами "Берег", расположенная по адресу: Краснодарский край, г. Сочи, Лазаревский район, с. Ордынка, ул. Барановское шоссе, кадастровый номер 23:49:0125020:1012			
Изм.	Колуч.	Лист	№Док.	Подп.	Дата	Сблокированный жилой дом №5, состоящий из 8-ми блоков	Стадия	Лист	Листов
Разраб.		Сальникова					П	9	
ГИП		Сальников Г.							
Н. контр		Сальников Н.				Фасад 9-1	ООО "ЮГ-ЭКСПЕРТ"		

This architectural section drawing shows a building facade with the following features and dimensions:

- Dimensions:**
 - Overall width: 11000
 - Overall height: 9540
 - Height of the upper section: 3200
 - Height of the lower section: 2500
 - Ground level: -0.020
 - Foundation level: -0.620
- Materials and Finishes:**
 - Roof: Light gray, stepped profile.
 - Upper wall: Light gray.
 - Lower wall: Light orange.
 - Central panel: Light orange.
 - Side panels: Dark brown with horizontal lines.
 - Foundation: Stone masonry.
- Section Labels:**
 - Д (D) on the left side.
 - А (A) on the right side.

						02/2017-ПР-АР5			
						Застройка сблокированными жилыми домами "Берег", расположенная по адресу: Краснодарский край, г. Сочи, Лазаревский район, с. Ордынка, ул. Барановское шоссе, кадастровый номер 23:49:0125020:1012			
Изм.	Колуч.	Лист	№Док	Подп.	Дата	Сблокированный жилой дом №5, состоящий из 8- ми б/ков	Стадия	Лист	Листов
Разраб.	Сальникова						П	10	
ГИП	Сальников Г.								
Н. контр	Сальников Н.					Фасад А-Д, Фасад Д-А	ООО "ЮГ-ЭКСПЕРТ"		