


Схема здания

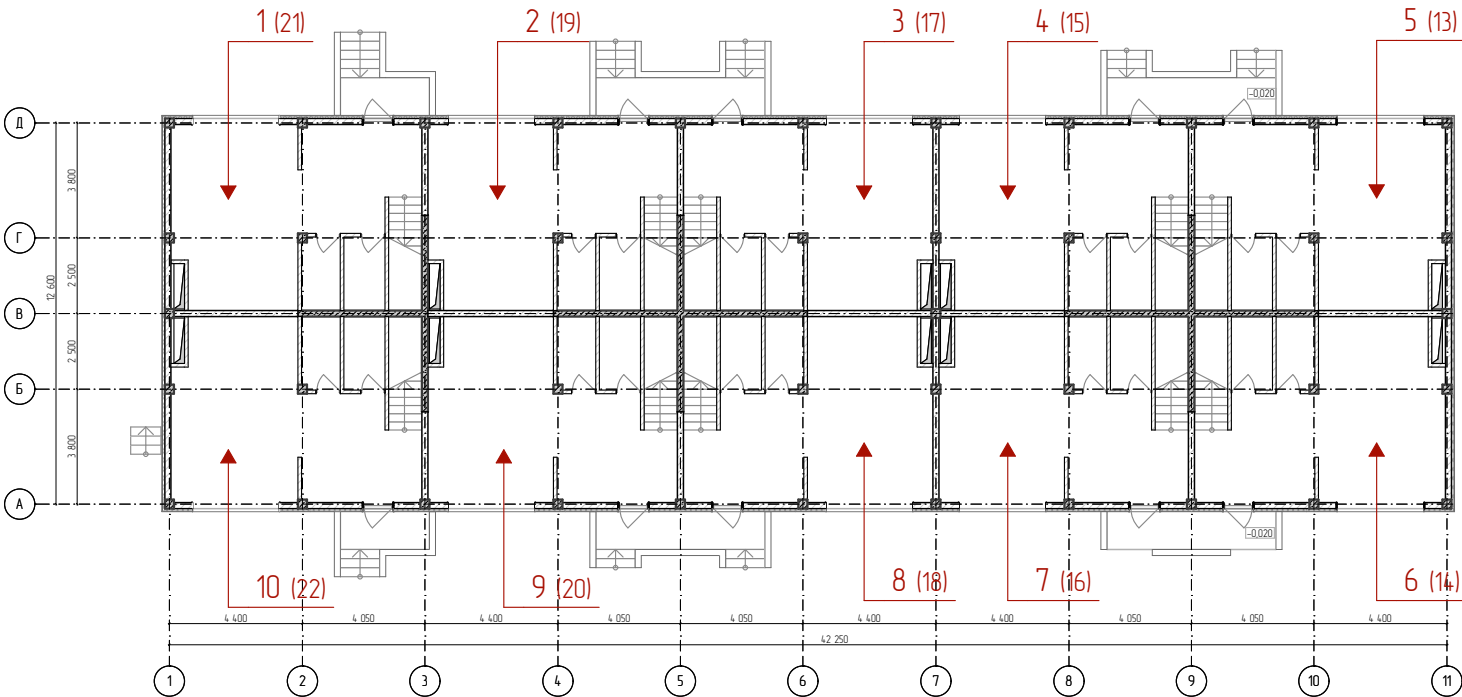

Показатели блоков

№ Блок	Общая площадь здания, м2	№ Блок	Жилая площадь, м2
БЛОК №1	149,7	БЛОК №1	56,7
БЛОК №2	148,5	БЛОК №2	56,3
БЛОК №3	148,6	БЛОК №3	56,3
БЛОК №4	148,6	БЛОК №4	56,3
БЛОК №5	149,6	БЛОК №5	56,7
БЛОК №6	149,6	БЛОК №6	56,7
БЛОК №7	148,6	БЛОК №7	56,3
БЛОК №8	148,6	БЛОК №8	56,3
БЛОК №9	148,5	БЛОК №9	56,3
БЛОК №10	149,7	БЛОК №10	56,7
	1 490,0 м		564,6 м

Ведомость основного комплекта чертежей марки АР


Лист	Наименование	Примечание
.1	Лист общих данных	
.2	План техподполья на отм.-1.300	
.3	План этажа на отм.0.000	
.4	План этажа на отм.+3.300	
.5	План этажа на отм.+6.600	
.6	План кровли	
.7	Разрез 1-1	
.8	Фасад 1-11	
.9	Фасад 11-1	
.10	Фасад А-Д, Фасад Д-А	

Технико-экономические показатели

№ П/П	Наименование	Показатели	Ед. изм.
1	Количество этажей	3	шт.
2	Высота здания	11,95	м
3	Общая площадь здания	1 490,0	м.кв.
4	Жилая площадь	564,6	м.кв.
5	Площадь застройки	622,4	м.кв.
6	Строительный объем, в том числе:	6 930,0	м.куб.
	выше отм.0.000	6 198,0	
	ниже отм.0.000	732,0	
7		10	шт.


Прмечание:
Сблокированный жилой дом №6, состоящий из 10-ти блоков
Габариты здания в осях: 12,6 x 42,25 м.
За условную отметку 0.000 принят уровень чистого пола первого этажа, что соответствует абсолютной отметке 40.65

						02/2017-ПР-АР6			
						Застройка сблокированными жилыми домами "Берег", расположенная по адресу: Краснодарский край, г. Сочи, Лазаревский район, с. Ордынка, ул. Барановское шоссе, кадастровый номер 23:49:0125020:1012			
Изм.	Колуч.	Лист	№Док.	Подп.	Дата	Лист общих данных	Стадия	Лист	Листов
Разраб.		Сальникова					П	.1	10
ГИП		Сальников Г.							
						Сблокированный жилой дом №6, состоящий из 10- ти блоков	ООО "ЮГ-ЭКСПЕРТ"		
Н. контр		Сальников Н.							

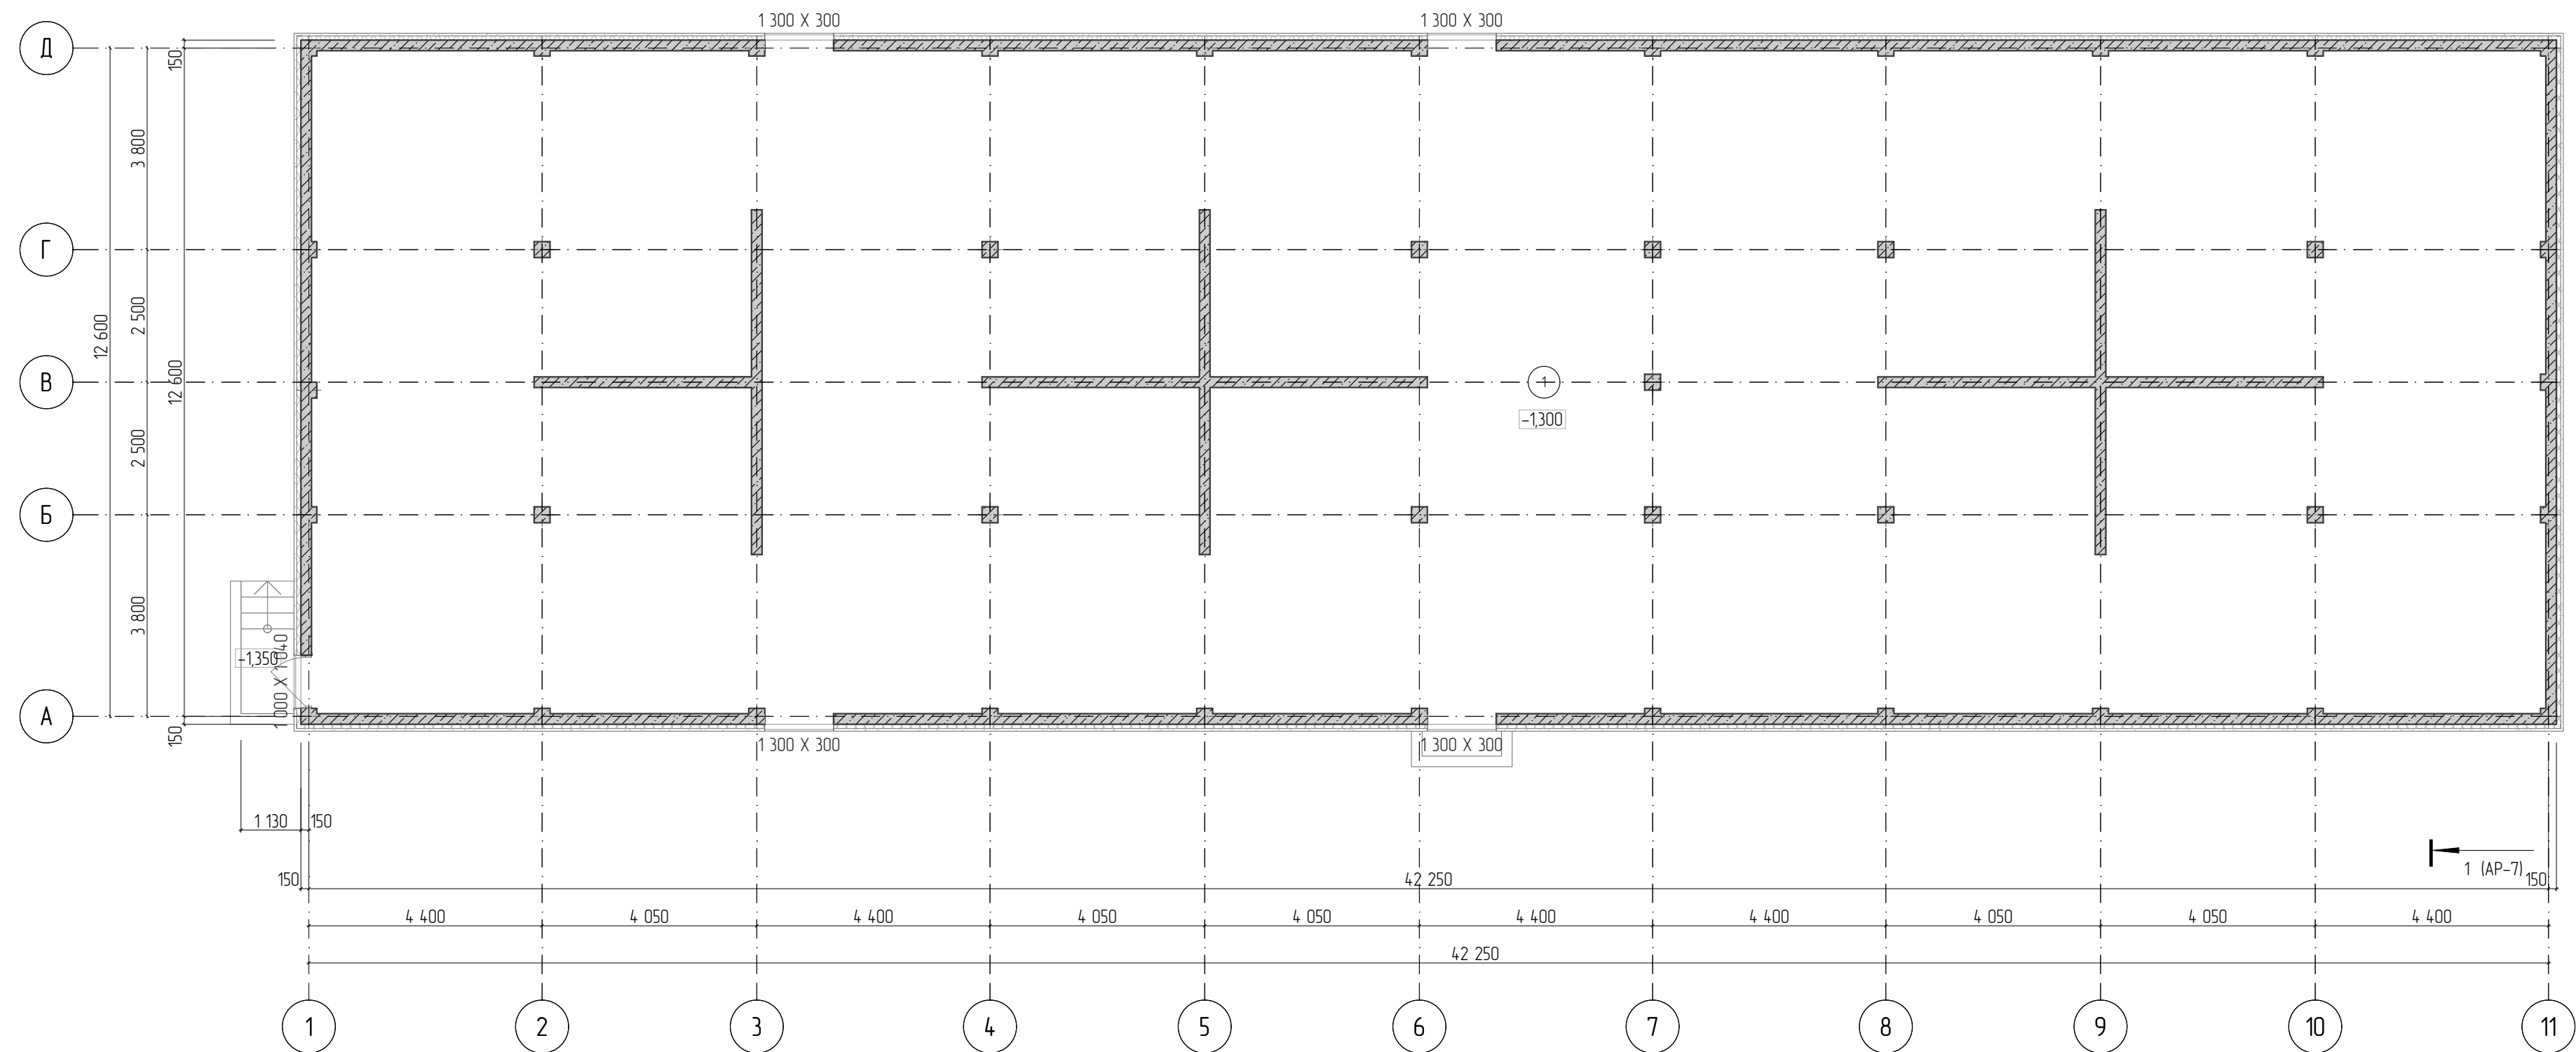


Номер помещения	Наименование	Площадь помещения, м2
1	Техподполье	526,1


						02/2017-ПР-АР6			
						Застройка сблокированными жилыми домами "Берег", расположенная по адресу: Краснодарский край, г. Сочи, Лазаревский район, с. Ордынка, ул. Барановское шоссе, кадастровый номер 23:49:0125020:1012			
Изм.	Колуч	Лист	№Док	Подп.	Дата	Сблокированный жилой дом №6, состоящий из 10-ти б/ков	Стадия	Лист	Листов
Разраб.		Сальникова					П	2	
ГИП		Сальников Г.							
Н. контр		Сальников Н.				План техподполя на отп.-1:300	ООО "ЮГ-ЭКСПЕРТ"		

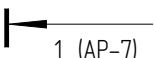

						02/2017-ПР-АР6
						Застройка сблокированными жилыми домами "Берег", расположенная по адресу: Краснодарский край, г. Сочи, Лазаревский район, с. Ордынка, ул. Барановское шоссе кадастровый номер 23:49:0125020.1012
Изм.	Колуч.	Лист	№ док.	Подп.	Дата	
Разраб.		Сальникова				Сблокированный жилой дом №6, состоящий из 10-ти б/локов
ГИП		Сальников Г.				
Н. контр.		Сальников Н.				
						План этажа на опм.0.000
						ООО "ЮГ-ЭКСПЕРТ"

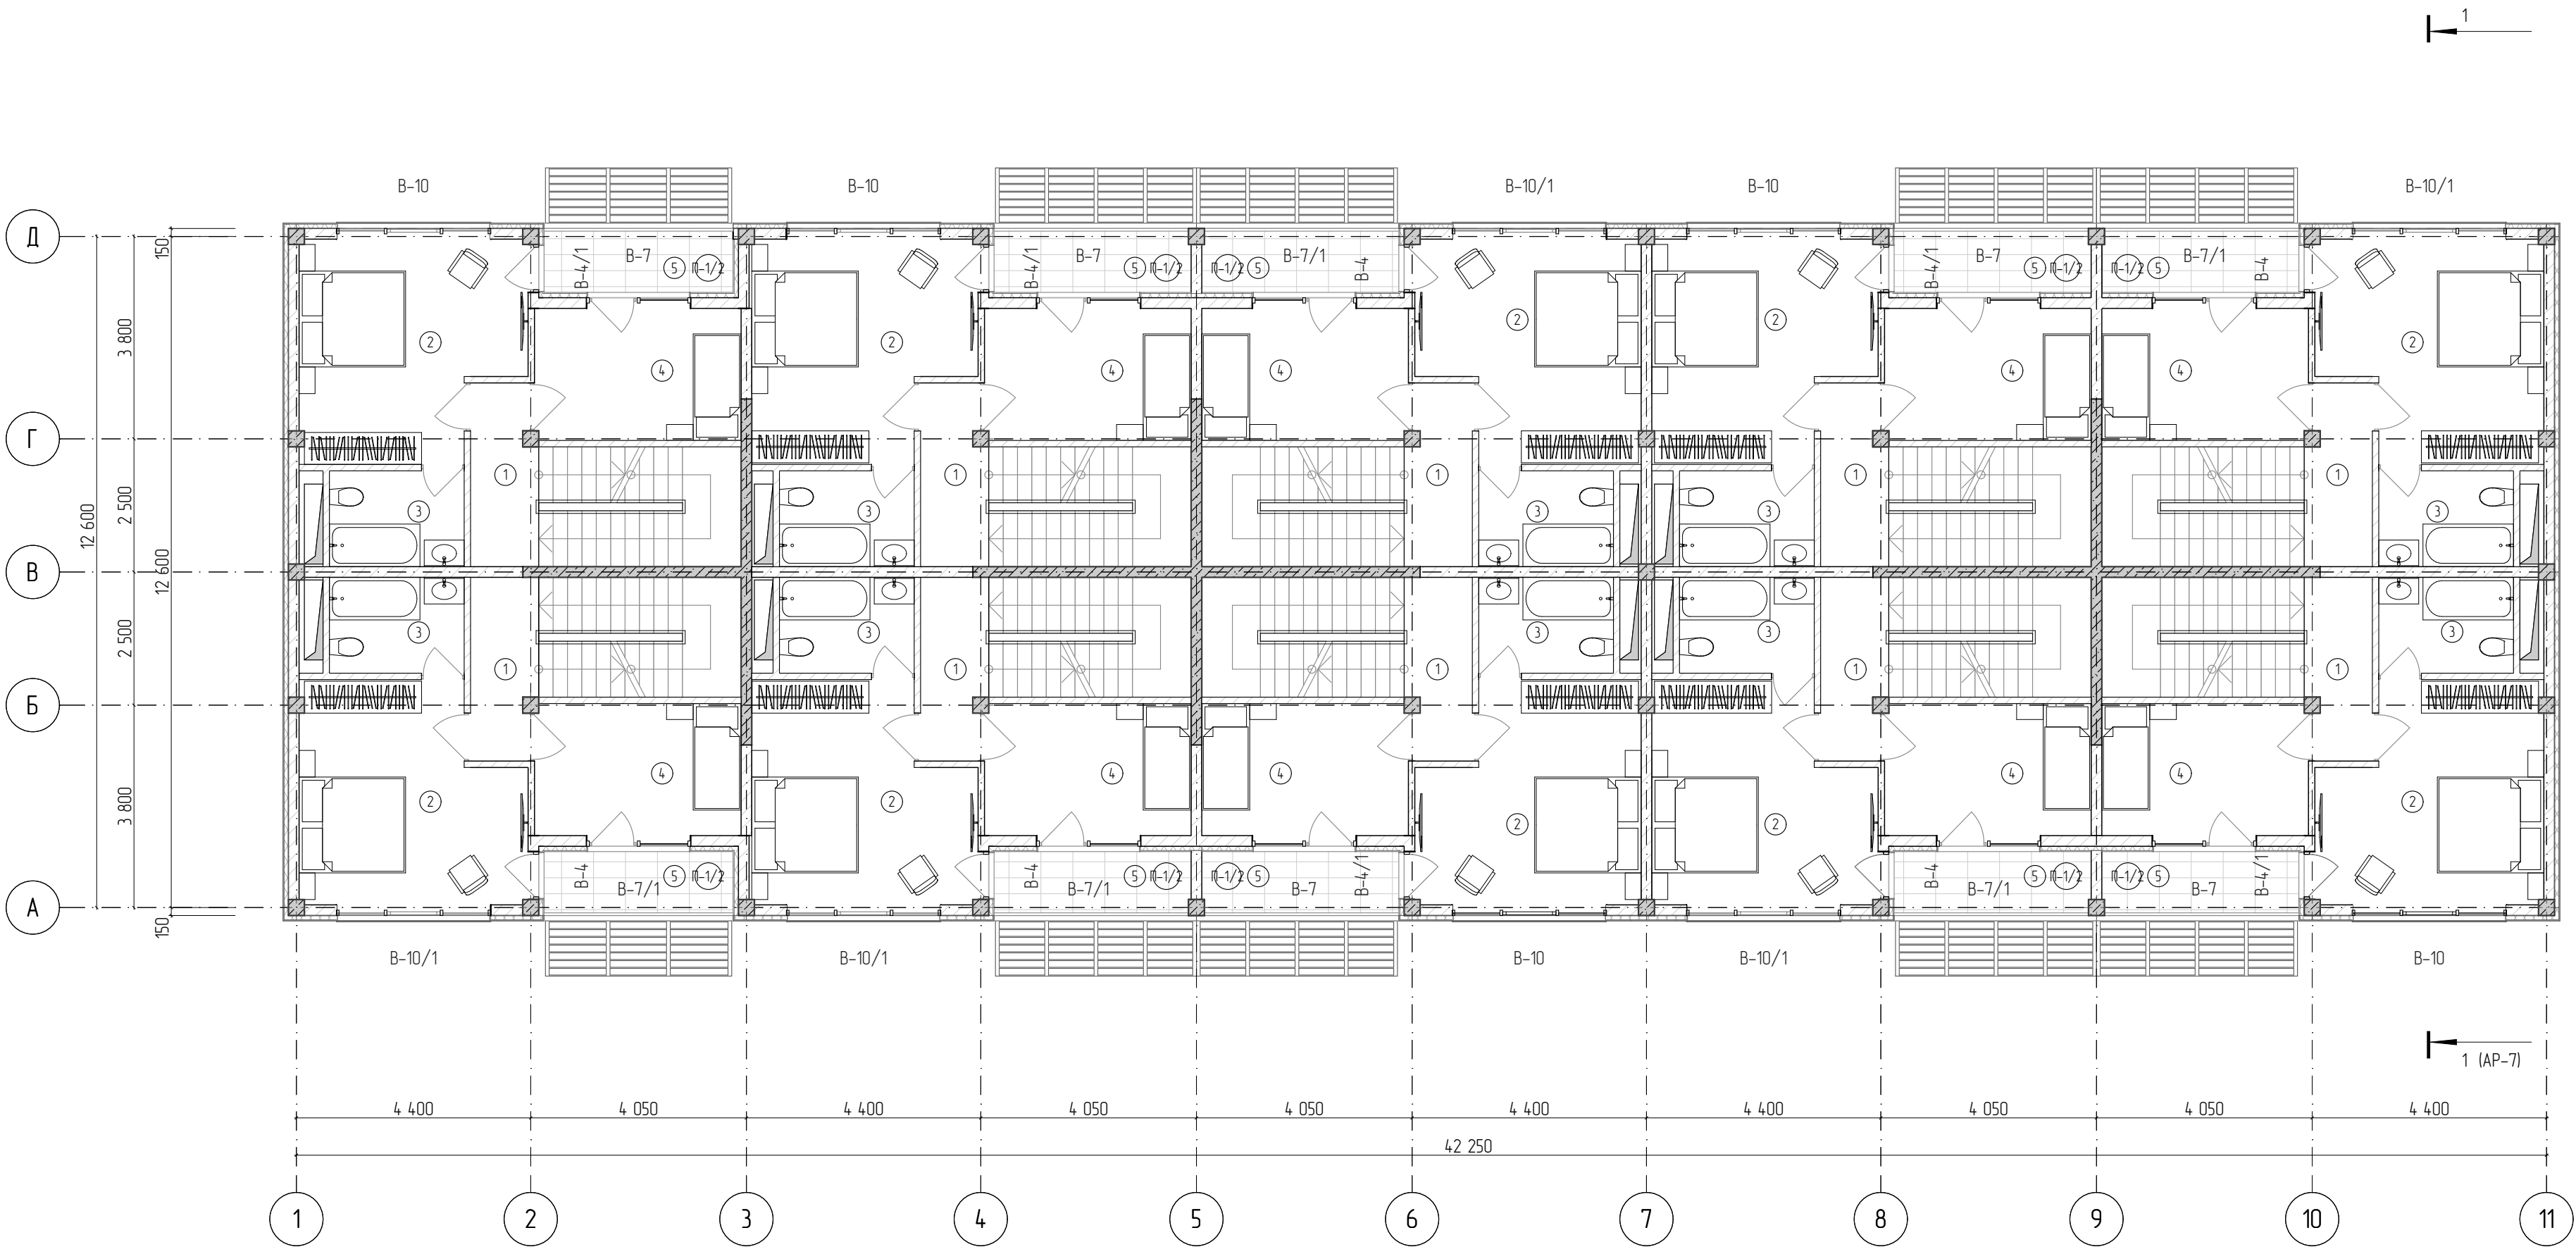


№ Блок	Номер помеще-ния	Наименование	Площадь помещения, м2	№ Блок	Номер помеще-ния	Наименование	Площадь помещения, м2	№ Блок	Номер поме-щения	Наименование	Площадь помещения, м2
Б/ЛОК №1				Б/ЛОК №4				Б/ЛОК №8			
	1	Холл	4,1		1	Холл	4,1		1	Холл	4,1
	2	Жилая комната	16,2		2	Жилая комната	16,0		2	Жилая комната	16,0
	3	С/у	4,6		3	С/у	4,6		3	С/у	4,6
	4	Жилая комната	9,6		4	Жилая комната	9,6		4	Жилая комната	9,6
	5	Балкон	4,1		5	Балкон	4,2		5	Балкон	4,2
		38,6 м			38,5 м					38,5 м	
Б/ЛОК №10				Б/ЛОК №5				Б/ЛОК №9			
	1	Холл	4,1		1	Холл	4,1		1	Холл	4,1
	2	Жилая комната	16,2		2	Жилая комната	16,2		2	Жилая комната	16,0
	3	С/у	4,6		3	С/у	4,6		3	С/у	4,6
	4	Жилая комната	9,6		4	Жилая комната	9,6		4	Жилая комната	9,6
	5	Балкон	4,1		5	Балкон	4,2		5	Балкон	4,2
		38,6 м			38,7 м					38,5 м	
Б/ЛОК №2				Б/ЛОК №6							
	1	Холл	4,1		1	Холл	4,1				
	2	Жилая комната	16,0		2	Жилая комната	16,2				
	3	С/у	4,6		3	С/у	4,6				
	4	Жилая комната	9,6		4	Жилая комната	9,6				
	5	Балкон	4,2		5	Балкон	4,2				
		38,5 м			38,7 м						
Б/ЛОК №3				Б/ЛОК №7							
	1	Холл	4,1		1	Холл	4,1				
	2	Жилая комната	16,0		2	Жилая комната	16,0				
	3	С/у	4,6		3	С/у	4,6				
	4	Жилая комната	9,6		4	Жилая комната	9,6				
	5	Балкон	4,2		5	Балкон	4,2				
		38,5 м			38,5 м						

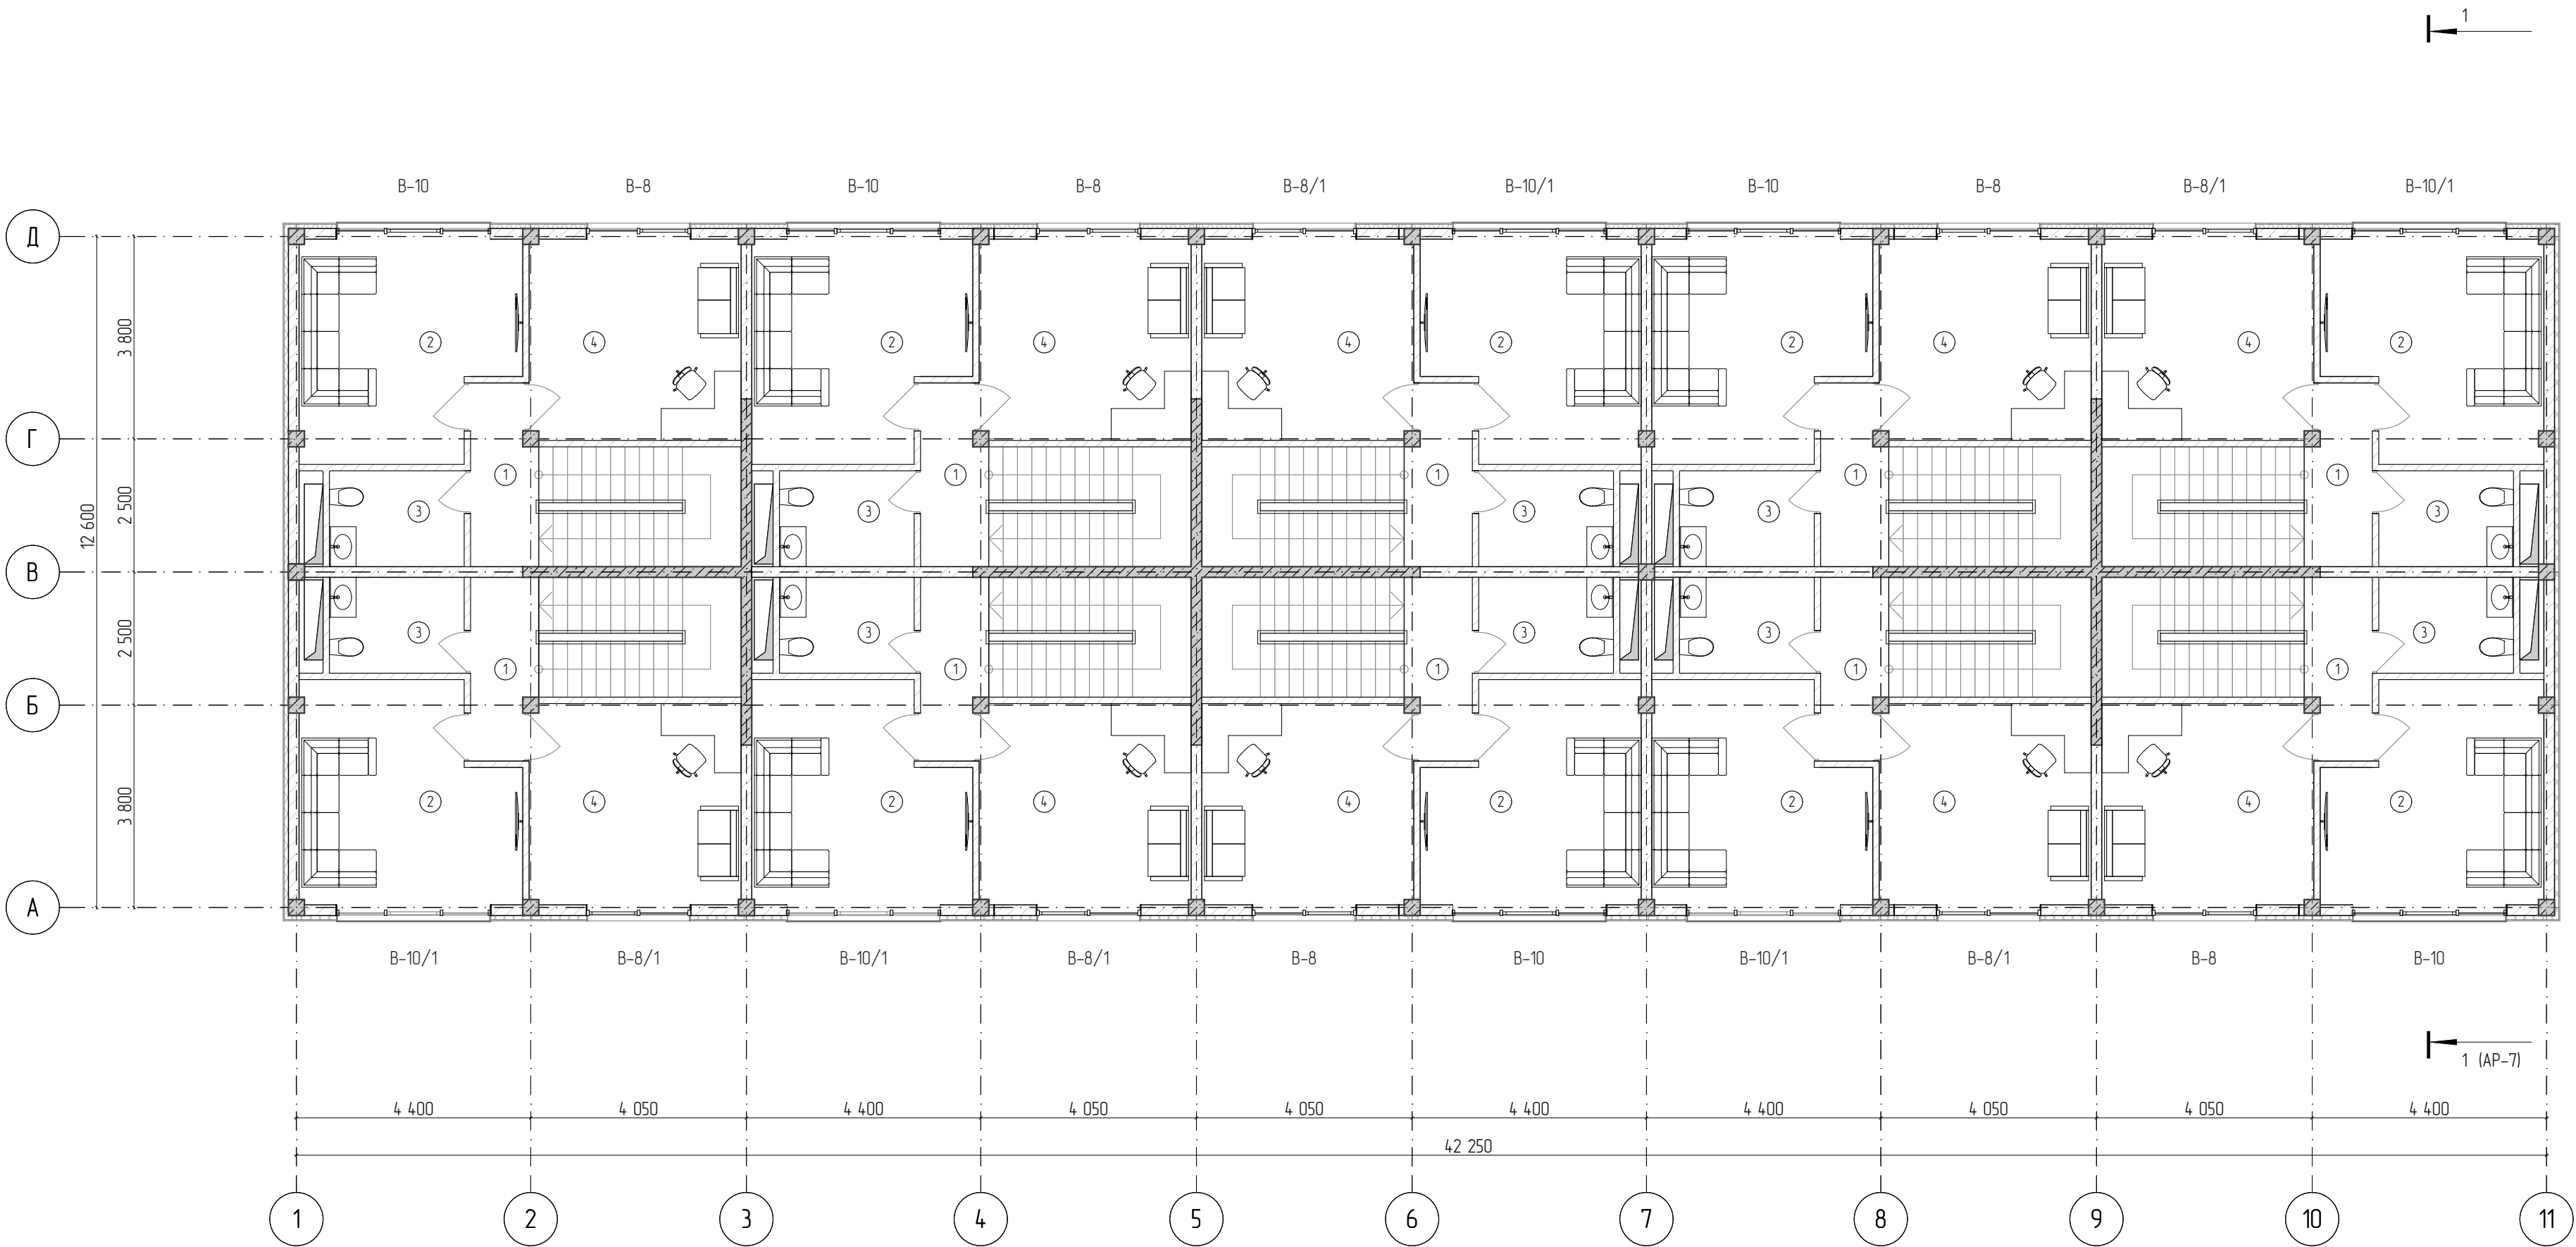


№ Блок	Номер помеще-ния	Наименование	Площадь помещения, м2	№ Блок	Номер помеще-ния	Наименование	Площадь помещения, м2
БЛОК №1				БЛОК №5			
	1	Холл	4,1		1	Холл	4,1
	2	Комната отдыха	15,9		2	Комната отдыха	15,9
	3	С/у	4,6		3	С/у	4,6
	4	Кабинет	15,0		4	Кабинет	15,0
			39,6 м				39,6 м
БЛОК №10				БЛОК №6			
	1	Холл	4,1		1	Холл	4,1
	2	Комната отдыха	15,9		2	Комната отдыха	15,9
	3	С/у	4,6		3	С/у	4,6
	4	Кабинет	15,0		4	Кабинет	15,0
			39,6 м				39,6 м
БЛОК №2				БЛОК №7			
	1	Холл	4,1		1	Холл	4,1
	2	Комната отдыха	15,7		2	Комната отдыха	15,7
	3	С/у	4,6		3	С/у	4,6
	4	Кабинет	15,0		4	Кабинет	15,0
			39,4 м				39,4 м
БЛОК №3				БЛОК №8			
	1	Холл	4,1		1	Холл	4,1
	2	Комната отдыха	15,7		2	Комната отдыха	15,7
	3	С/у	4,6		3	С/у	4,6
	4	Кабинет	15,0		4	Кабинет	15,0
			39,4 м				39,4 м
БЛОК №4				БЛОК №9			
	1	Холл	4,1		1	Холл	4,1
	2	Комната отдыха	15,7		2	Комната отдыха	15,7
	3	С/у	4,6		3	С/у	4,6
	4	Кабинет	15,0		4	Кабинет	15,0
			39,4 м				39,4 м

						02/2017-ПР-АР6			
						Застройка сблокированными жилыми домами "Берег", расположенная по адресу: Краснодарский край, г. Сочи, Лазаревский район, с. Ордынка, ул. Барановское шоссе, кадастровый номер 23.49.0125020.1012			
Изм.	Колуч.	Лист	№Док.	Подп.	Дата	Сблокированный жилой дом №6, состоящий из 10-ти блоков	Стадия	Лист	Листов
Разраб.	Сальникова						П	5	
ГИП	Сальников Г.								
Н. контр.	Сальников Н.								
						План этажа на отм.+6.600	ООО "ЮГ-ЭКСПЕРТ"		


- Стяжка из ц/п р-ра М150, арм. сеткой 100х100х3 – 40мм – 390,0м.кв.
- Гидроизоляция ТЕХНОЭЛАСТ ЭКП
- Гидроизоляция ТЕХНОЭЛАСТ ЭПП
- Стяжка из ц/п р-ра М150, арм. сеткой 100х100х3 – 40мм – 390,8м.кв.
- Уклонообразующий слой из керамзита фр.10-20 400 кг/м3 min 50 мм – тах 200мм – 60 м.куб.
- Каменная вата Руф Баттс В Оптима – 100мм – 390,8м.кв.
- Пароизоляционный слой
- Железобетонная плита перекрытия – 160мм

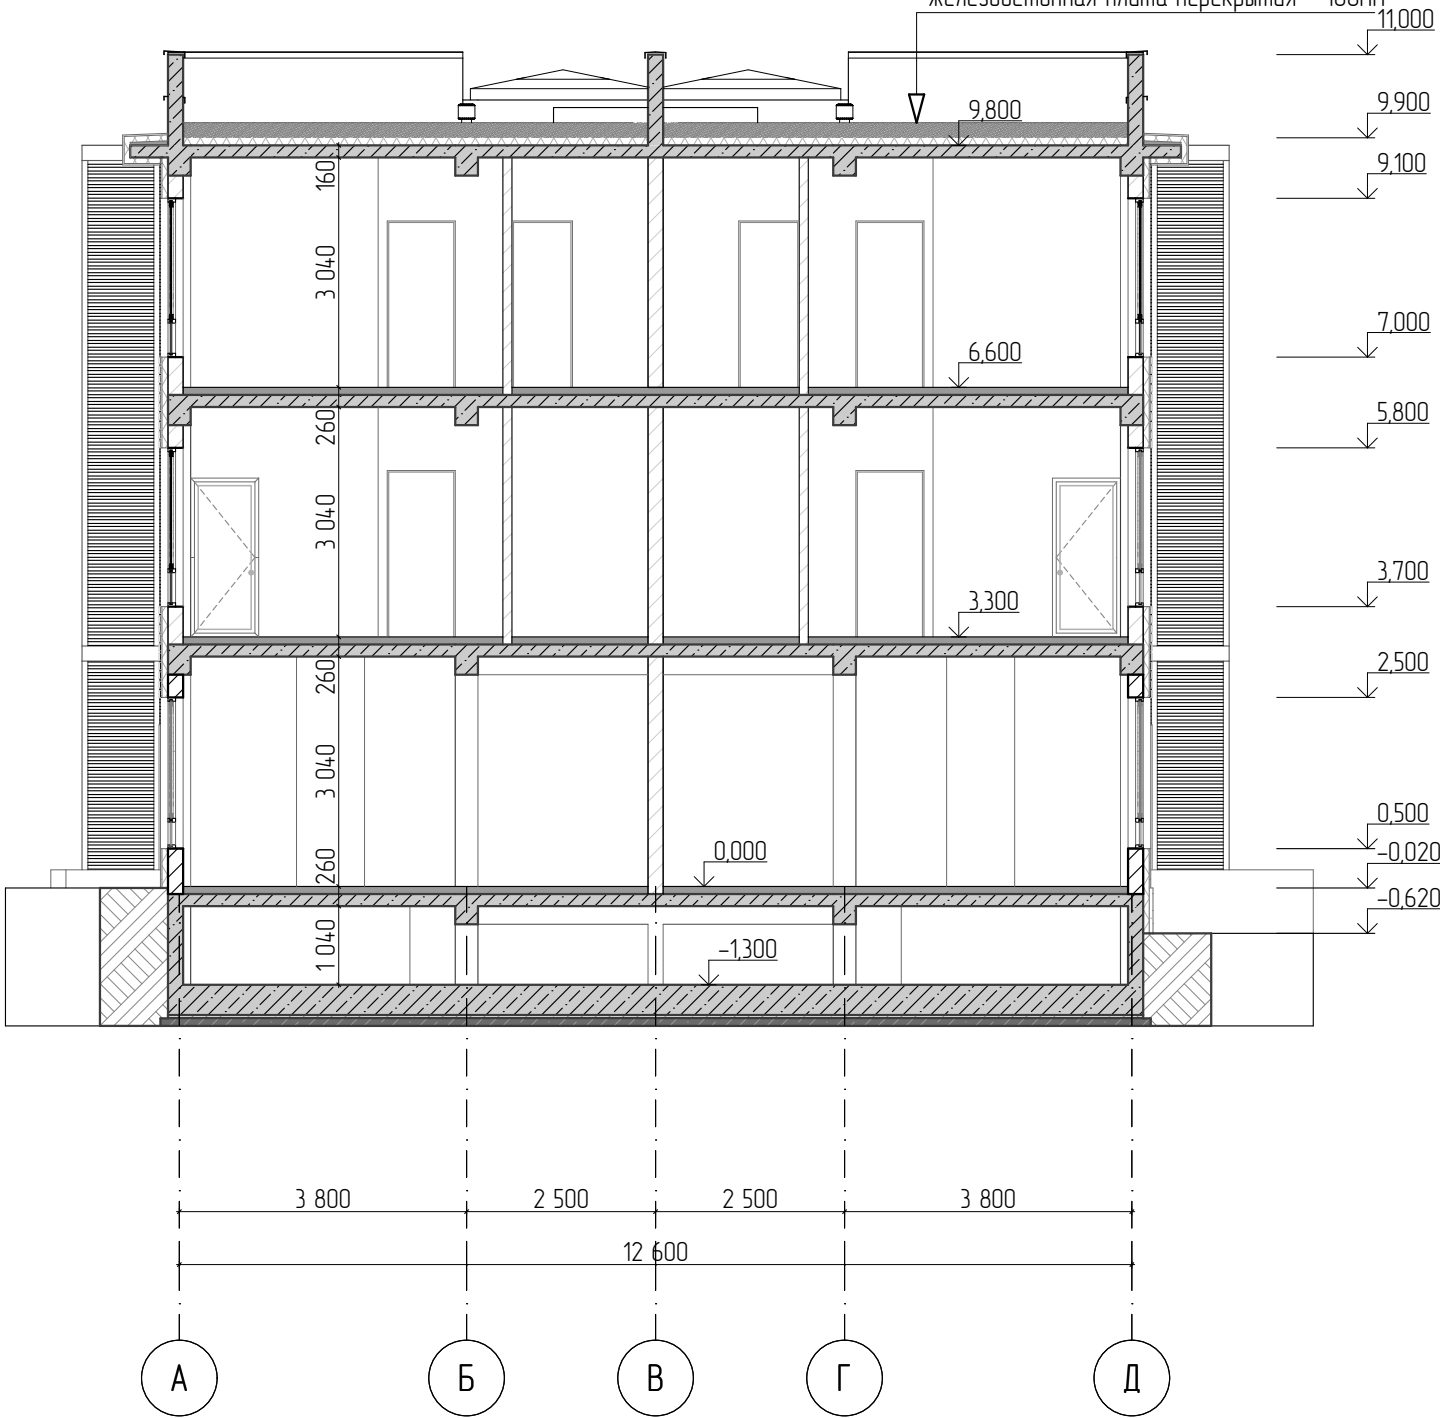

						02/2017-ПР-АР6		
						Застройка сблокированными жилыми домами "Берез", расположенная по адресу: Краснодарский край, г. Сочи, Лазаревский район, с. Ордынка, ул. Барановское шоссе, кадастровый номер 23:4-9:0125020:1012		
Изм.	Колуч.	Лист	№Док.	Подп.	Дата	Разрез 1-1	Стадия	Лист
Разраб.	Сальникова						п	.7
ГИП	Сальников Г.							
Н. контр	Сальников Н.					Сблокированный жилой дом №6, состоящий из 10-ти блоков	ООО "ЮГ-ЭКСПЕРТ"	

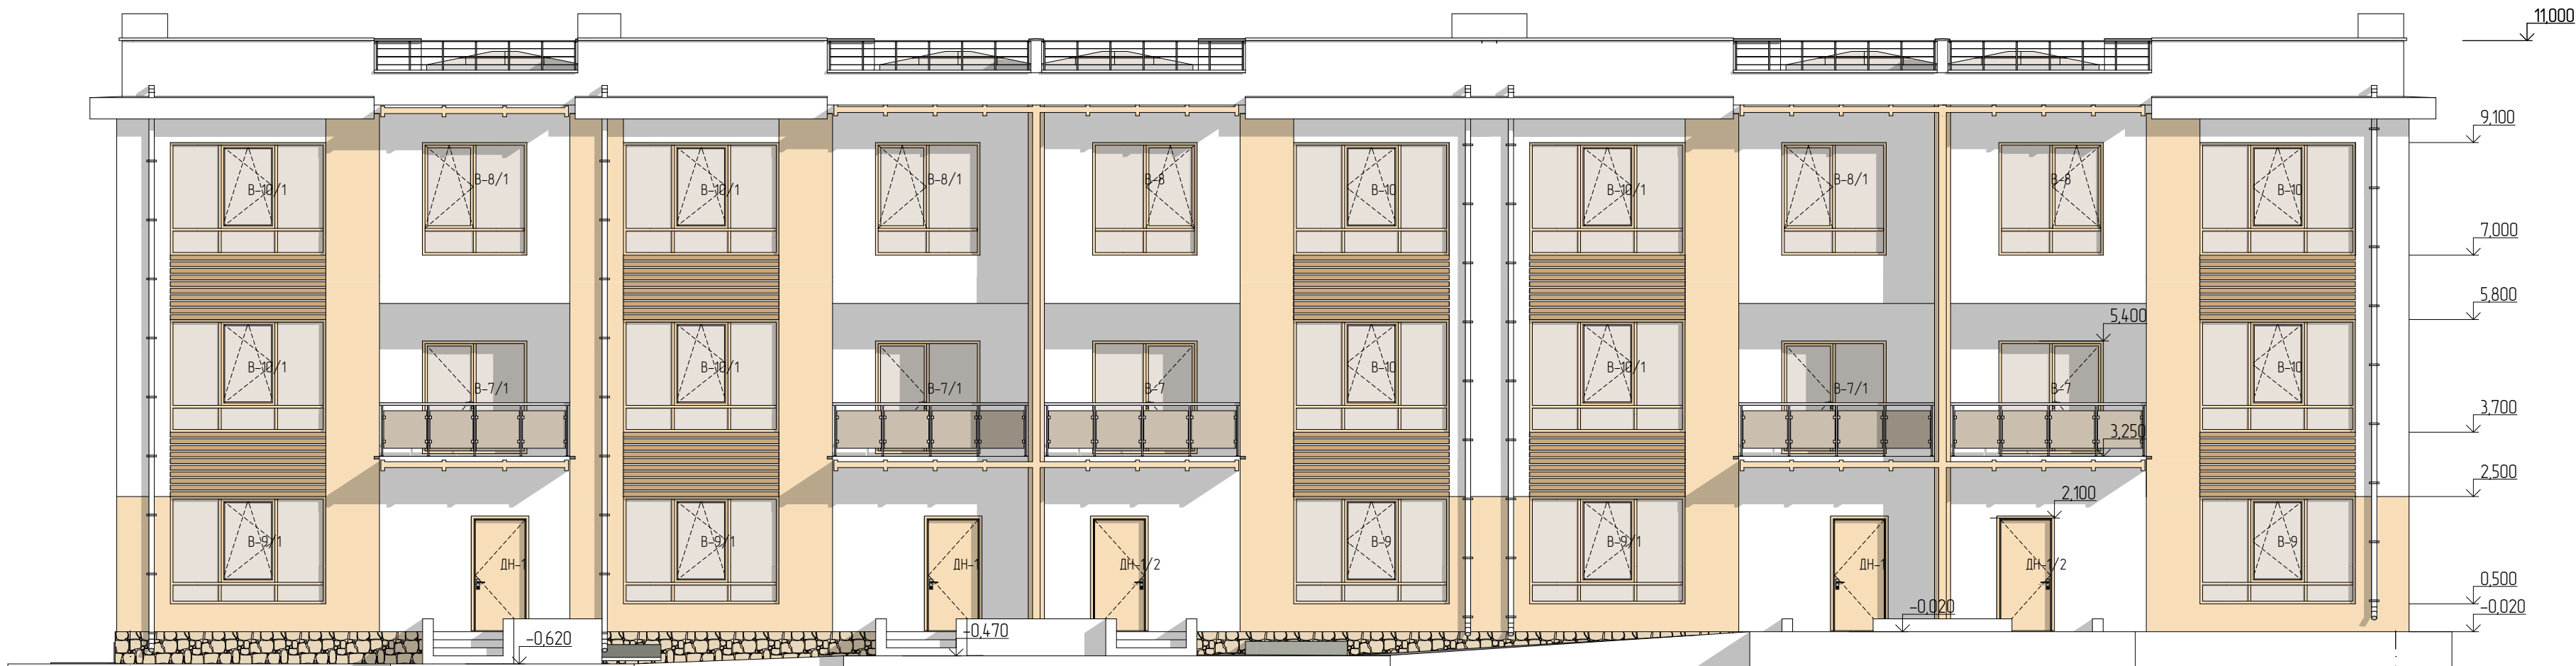

						02/2017-ПР-АР 6			
						Застройка сблокированными жилыми домами "Берез", расположенная по адресу: Краснодарский край, г. Сочи, Лазаревский район, с. Ордынка, ул. Барановское шоссе, кадастровый номер 23:49:0125020:1012			
Изм.	Колуч.	Лист	№Док	Подп.	Дата	Сблокированный жилой дом №6, состоящий из 10-ти блоко	Стадия	Лист	Листов
Разраб.		Сальникова					п	.8	
ГИП		Сальников Г.							
Н. контр		Сальникова Н.				Фасад 1-11	ООО "ЮГ-ЭКСПЕРТ"		

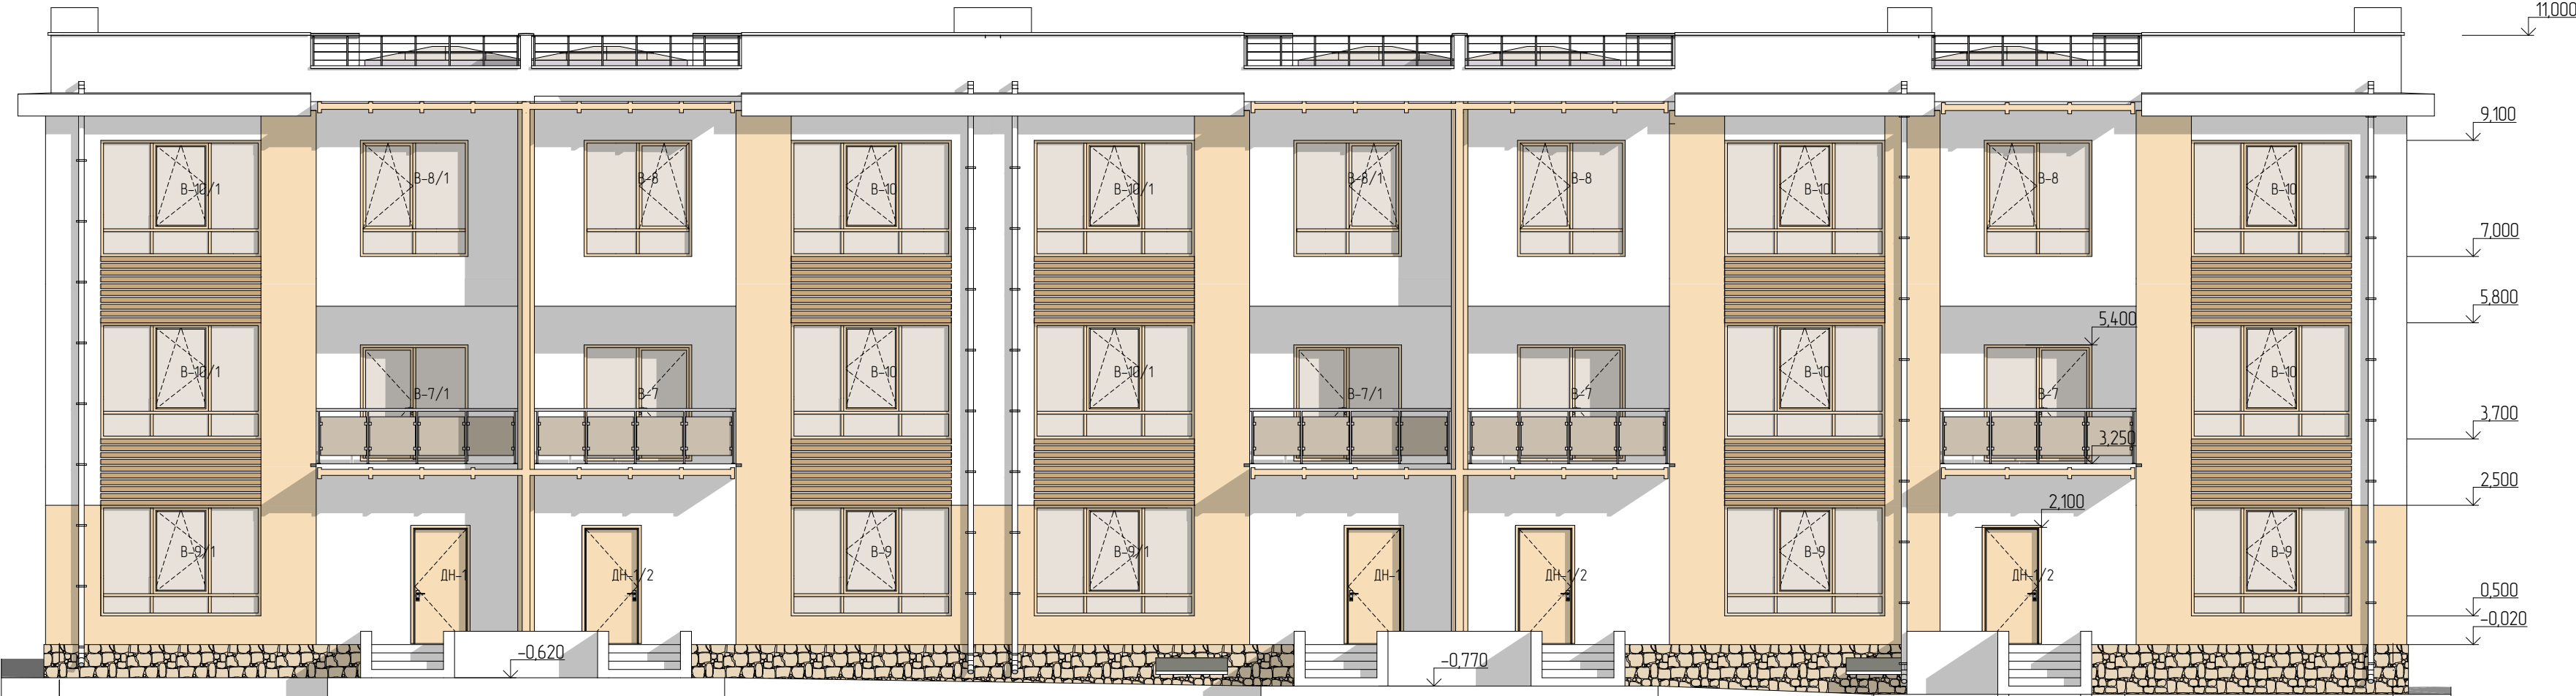

						02/2017-ПР-АР 6			
						Застройка сблокированными жилыми домами "Берез", расположенная по адресу: Краснодарский край, г. Сочи, Лазаревский район, с. Ордынка, ул. Барановское шоссе, кадастровый номер 23:49:0125020:1012			
Изм.	Колуч.	Лист	№Док	Подп.	Дата	Сблокированный жилой дом №6, состоящий из 10-ти блоко	Стадия	Лист	Листов
Разраб.		Сальникова					п	.9	
ГИП		Сальников Г.							
Н. контр		Сальникова Н.				Фасад 11-1	ООО "ЮГ-ЭКСПЕРТ"		

						02/2017-ПР-АР 6			
						Застройка сблокированными жилыми домами "Берег", расположенная по адресу: Краснодарский край, г. Сочи, Лазаревский район, с. Ордынка, ул. Барановское шоссе, кадастровый номер 23:49:0125020:1012			
Изм.	Колуч.	Лист	№Док	Подп.	Дата	Сблокированный жилой дом №6, состоящий из 10-ти б/ков	Стадия	Лист	Листов
Разраб.		Сальникова					П	10	
ГИП		Сальников Г.							
Н. контр		Сальников Н.				Фасад А-Д, Фасад Д-А	ООО "ЮГ-ЭКСПЕРТ"		