


Схема здания

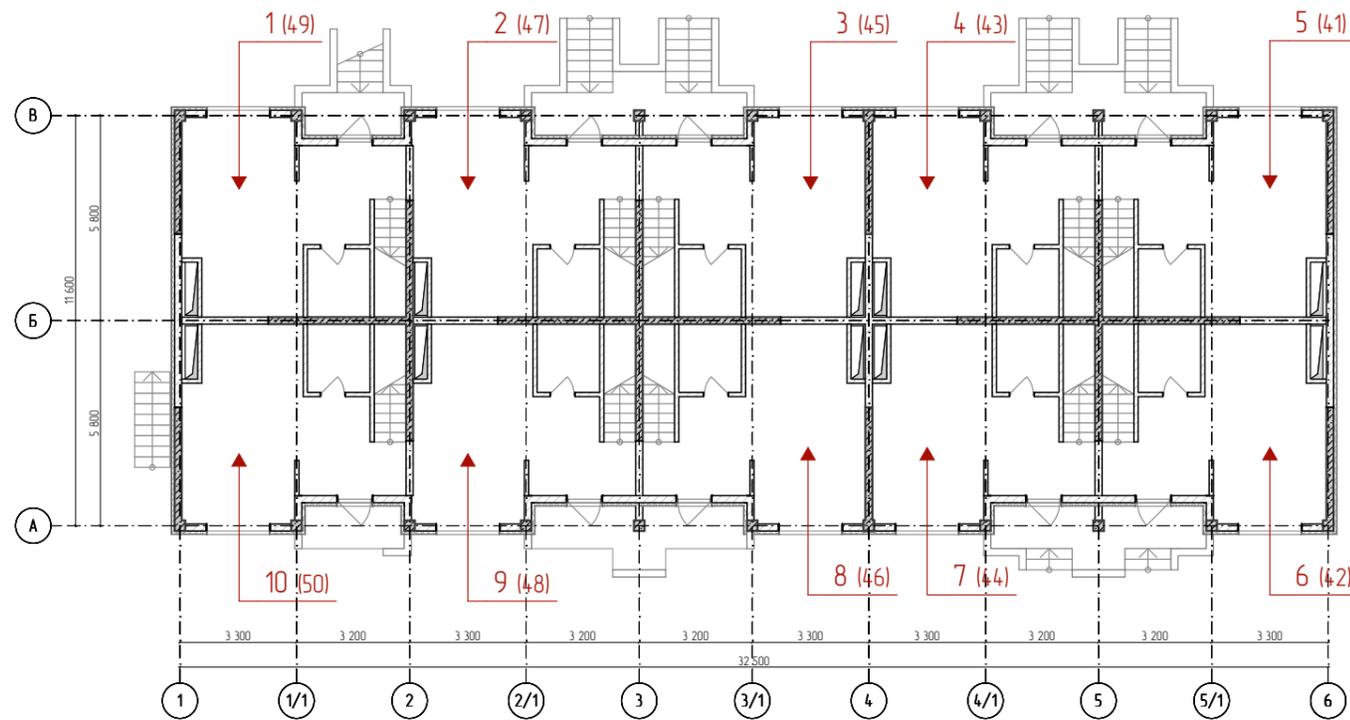

Ведомость основного комплекта чертежей марки АР

Лист	Наименование	Примечание
.1	Лист общих данных	
.2	План техподполья на отм.-1.800	
.3	План этажа на отм.0.000	
.4	План этажа на отм.+3.300	
.5	План этажа на отм.+6.600	
.6	План кровли	
.7	Разрез 1-1	
.8	Фасад 1-6	
.9	Фасад 6-1	
.10	Фасад А-В, Фасад В-А	

Показатели блоков

№ Блок	Общая площадь здания, м2	№ Блок	Общая площадь помещений, м2
БЛОК №1	105,2	БЛОК №1	40,4
БЛОК №2	104,3	БЛОК №2	40,0
БЛОК №3	104,3	БЛОК №3	40,0
БЛОК №4	104,3	БЛОК №4	40,0
БЛОК №5	105,2	БЛОК №5	40,4
БЛОК №6	105,2	БЛОК №6	40,4
БЛОК №7	104,3	БЛОК №7	40,0
БЛОК №8	104,3	БЛОК №8	40,0
БЛОК №9	104,3	БЛОК №9	40,0
БЛОК №10	105,2	БЛОК №10	40,4
	1 046,6 м		401,6 м

Технико-экономические показатели

№ П/П	Наименование	Показатели	Ед. изм.
1	Количество этажей	3	шт.
2	Высота здания	11,95	м
3	Общая площадь здания	1 046,6	м.кв.
4	Жилая площадь	564,6	м.кв.
5	Площадь застройки	446,2	м.кв.
6	Строительный объем, в том числе:	выше отм.0.000	5 024,0
		ниже отм.0.000	4 300,0
			724,0
7		10	шт.

Примечание:


Сблокированный жилой дом №3, состоящий из 10-ти блоков

Габариты здания в осях: 11,6 x 32,5 м.

За условную отметку 0.000 принят уровень чистого пола первого этажа, что соответствует абсолютной отметке 41,80


						02/2017-ПР-АР3			
						Застройка сблокированными жилыми домами "Берег", расположенная по адресу: Краснодарский край, г. Сочи, Лазаревский район, с. Ордынка, ул. Барановское шоссе, кадастровый номер 23:49:0125020:1012			
Изм.	Колуч.	Лист	№Док	Подп.	Дата				
Разраб.	Сальникова			<i>Сальникова</i>		Лист общих данных	Стадия	Лист	Листов
ГИП	Сальников Г.			<i>Сальников</i>			П	.1	10
Н. контр.	Сальников Н.			<i>Сальников</i>		Сблокированный жилой дом №3, состоящий из 10-ти блоков	ООО "ЮГ-ЭКСПЕРТ"		

№ Блок	Номер помещения	Наименование	Площадь помещения, м2
БЛОК №1	1	Холл	7,2
	2	Кухня-столовая	17,8
	3	С/у	3,4
			28,4 м
БЛОК №10	1	Холл	7,2
	2	Кухня-столовая	17,8
	3	С/у	3,4
			28,4 м
БЛОК №2	1	Холл	7,2
	2	Кухня-столовая	17,6
	3	С/у	3,4
			28,2 м
БЛОК №3	1	Холл	7,2
	2	Кухня-столовая	17,6
	3	С/у	3,4
			28,2 м
БЛОК №4	1	Холл	7,2
	2	Кухня-столовая	17,6
	3	С/у	3,4
			28,2 м
БЛОК №5	1	Холл	7,2
	2	Кухня-столовая	17,8
	3	С/у	3,4
			28,4 м
БЛОК №6	1	Холл	7,2
	2	Кухня-столовая	17,8
	3	С/у	3,4
			28,4 м
БЛОК №7	1	Холл	7,2
	2	Кухня-столовая	17,6
	3	С/у	3,4
			28,2 м
БЛОК №8	1	Холл	7,2
	2	Кухня-столовая	17,6
	3	С/у	3,4
			28,2 м
БЛОК №9	1	Холл	7,2
	2	Кухня-столовая	17,6
	3	С/у	3,4
			28,2 м

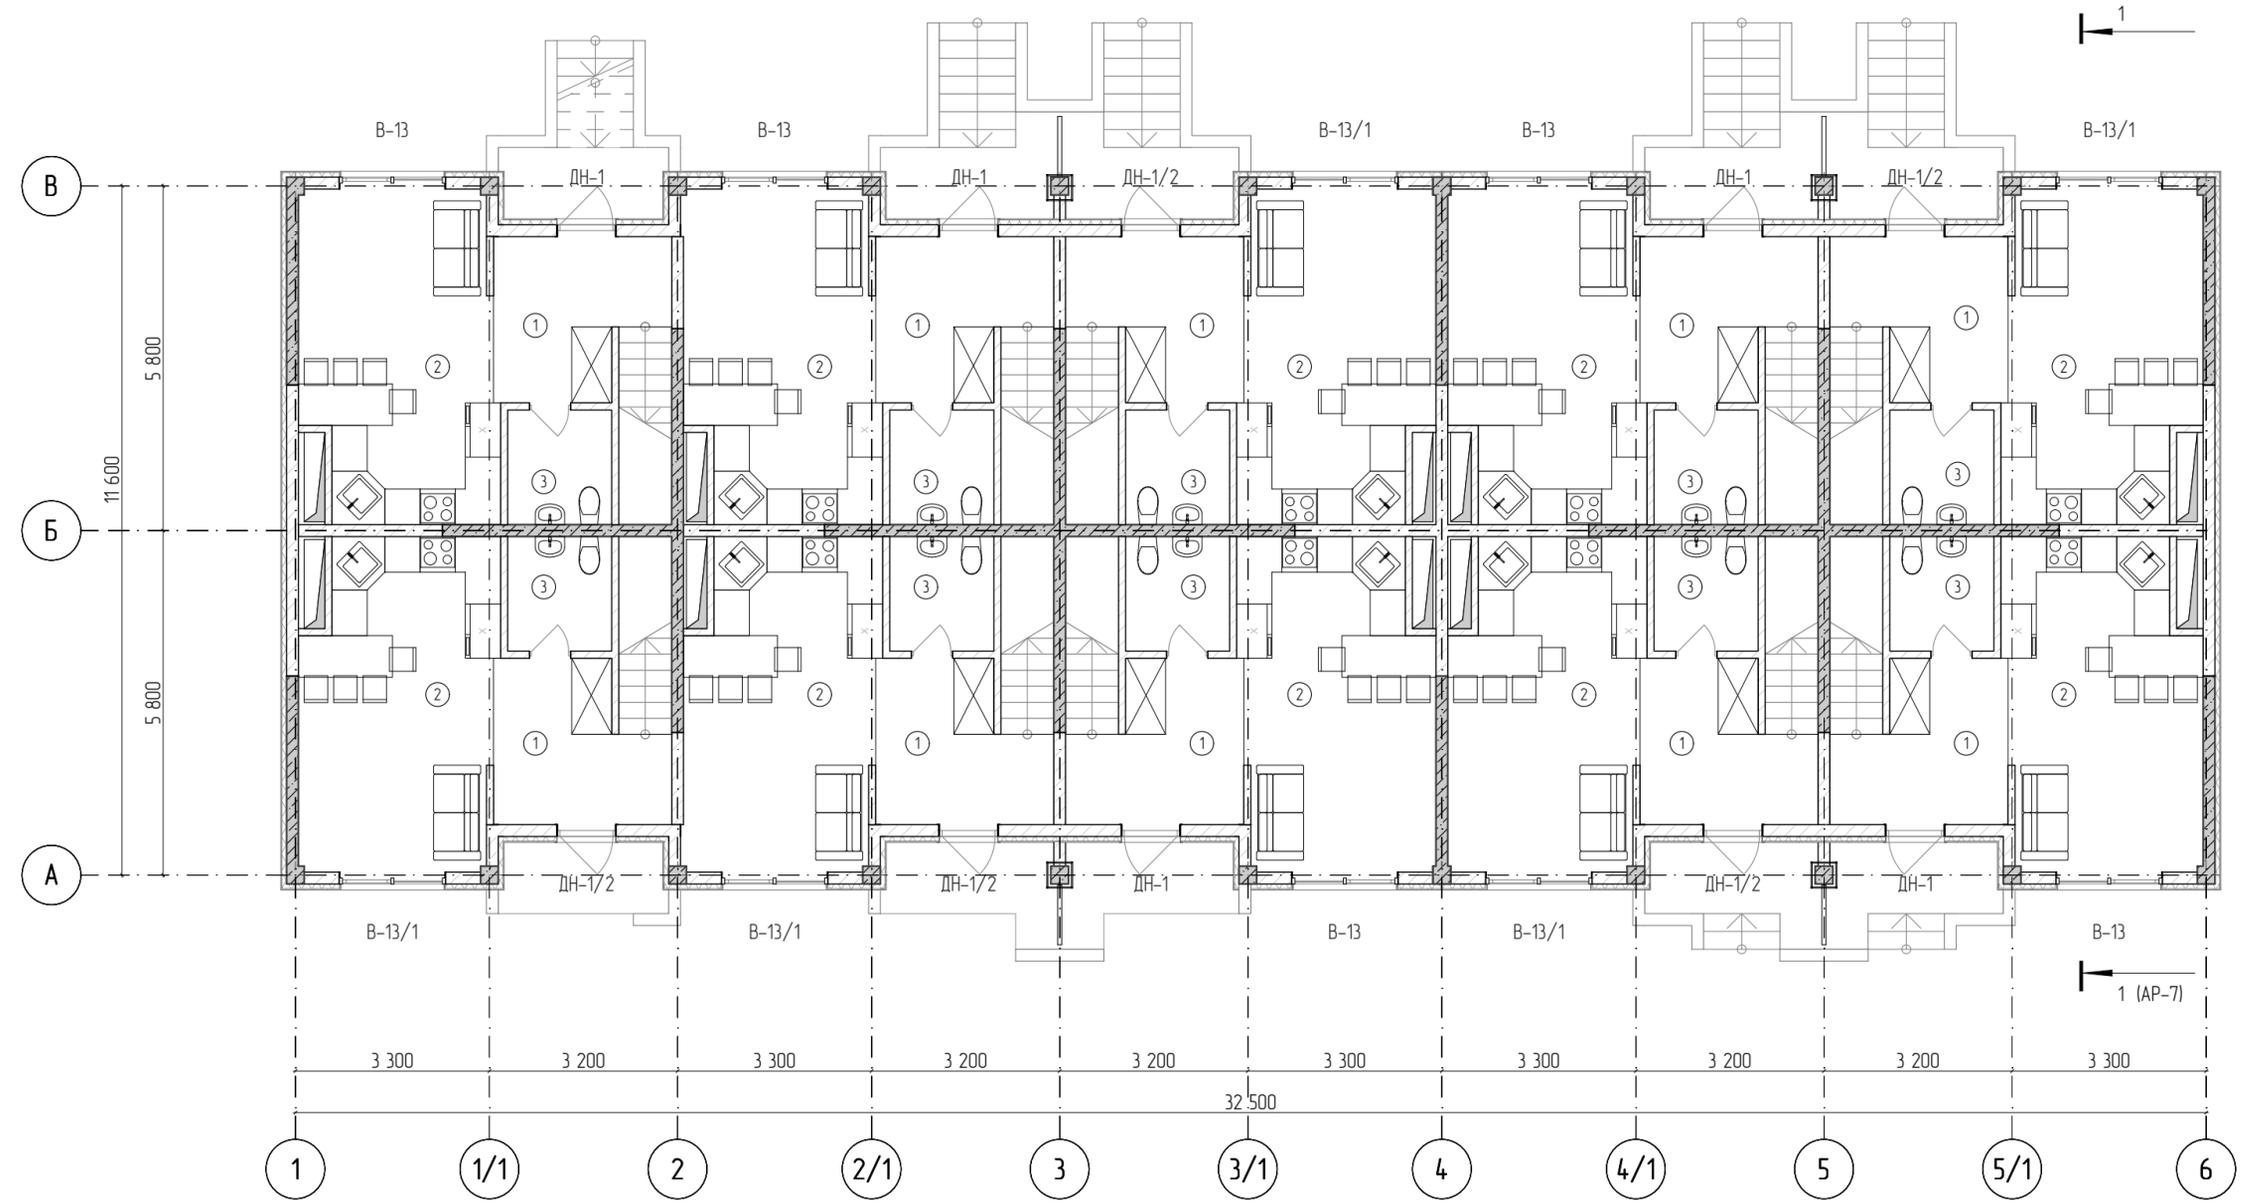


						02/2017-ПР-АР 3					
						Застройка сблокированными жилыми домами "Берег", расположенная по адресу: Краснодарский край, г. Сочи, Лазаревский район, с. Ордынка, ул. Барановское шоссе, кадастровый номер 23:49:0125020:1012					
Изм.	Колуч.	Лист	№Док	Подп.	Дата	Сблокированный жилой дом №3, состоящий из 10-ти блоков	Стadia	Лист	Листов		
Разраб.	Сальникова						п	3			
ГИП	Сальникова Г.										
Н. контр.	Сальникова Н.					План этажа на отм.0.000			ООО "ЮГ-ЭКСПЕРТ"		

БЛОК №1			
1	Холл	3,3	
2	С/у	3,1	
3	Жилая комната	10,4	
4	Жилая комната	10,9	
			27,7 м
БЛОК №10			
1	Холл	3,3	
2	С/у	3,1	
3	Детская	10,4	
4	Жилая комната	10,9	
			27,7 м
БЛОК №2			
1	Холл	3,3	
2	С/у	3,1	
3	Жилая комната	10,2	
4	Жилая комната	10,9	
			27,5 м
БЛОК №3			
1	Холл	3,3	
2	С/у	3,1	
3	Жилая комната	10,2	
4	Жилая комната	10,9	
			27,5 м
БЛОК №4			
1	Холл	3,3	
2	С/у	3,1	
3	Жилая комната	10,2	
4	Жилая комната	10,9	
			27,5 м
БЛОК №5			
1	Холл	3,3	
2	С/у	3,1	
3	Жилая комната	10,4	
4	Жилая комната	10,9	
			27,7 м
БЛОК №6			
1	Холл	3,3	
2	С/у	3,1	
3	Детская	10,4	
4	Жилая комната	10,9	
			27,7 м
БЛОК №7			
1	Холл	3,3	
2	С/у	3,1	
3	Детская	10,2	
4	Жилая комната	10,9	
			27,5 м
БЛОК №8			
1	Холл	3,3	
2	С/у	3,1	
3	Детская	10,2	
4	Жилая комната	10,9	
			27,5 м
БЛОК №9			
1	Холл	3,3	
2	С/у	3,1	
3	Детская	10,2	
4	Жилая комната	10,9	
			27,5 м
			275,8 м

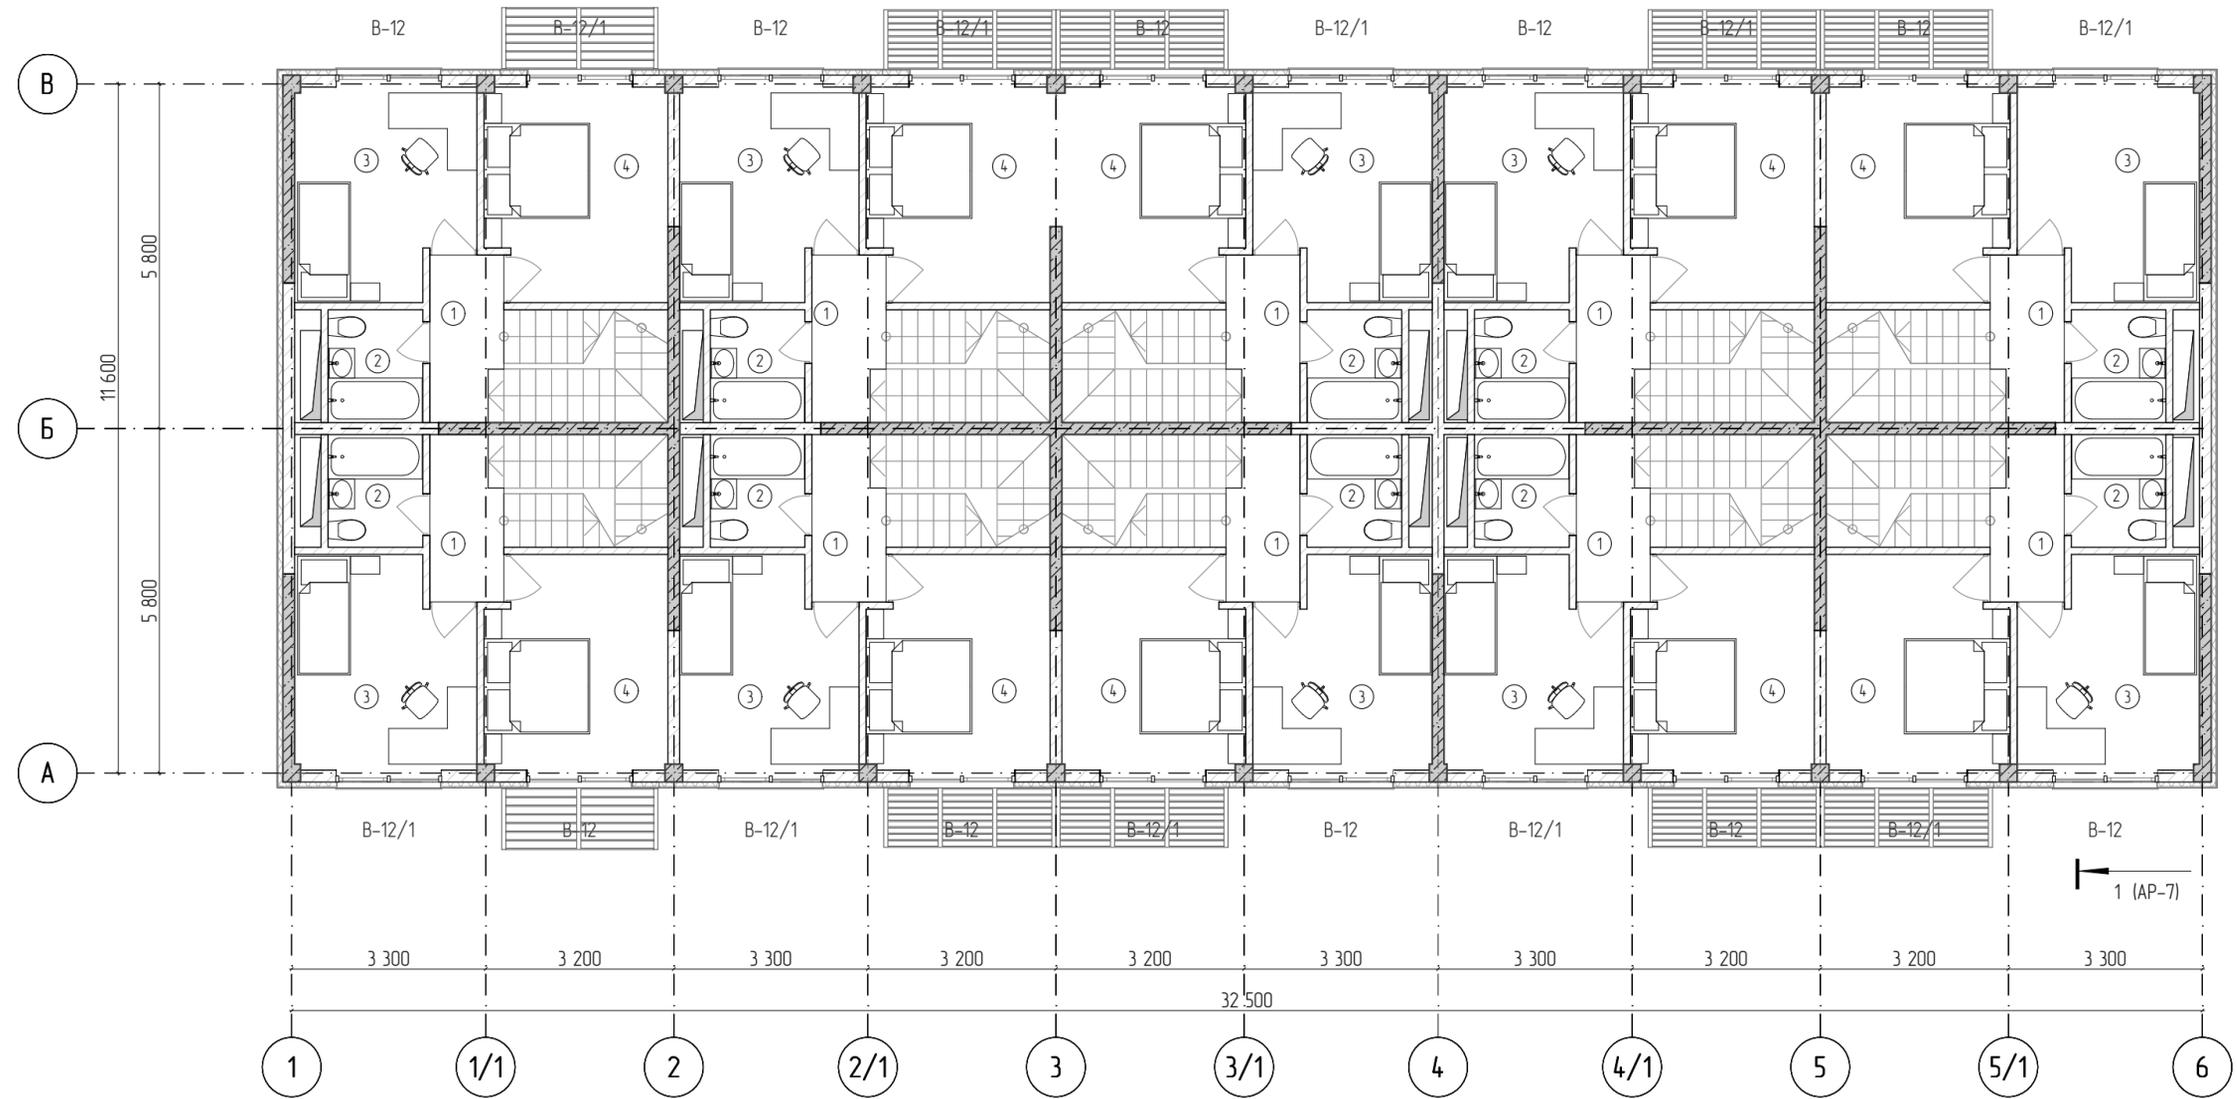

						02/2017-ПР-АР3					
						Застройка сблокированными жилыми домами "Берег", расположенная по адресу: Краснодарский край, г. Сочи, Лазаревский район, с. Ордынка, ул. Барановское шоссе, кадастровый номер 23:49:0125020:1012					
Изм.	Колуч.	Лист	№Док.	Подп.	Дата	Сблокированный жилой дом №3, состоящий из 10-ти блоков	Стадия	Лист	Листов		
Разраб.	Сальникова						П	4			
ГИП	Сальникова Г.										
Н. контр.	Сальникова Н.					План этажа на отм.+3.300		ООО "ЮГ-ЭКСПЕРТ"			


№ Блок	Номер помещения	Наименование	Площадь помещения, м2
БЛОК №1	1	Холл	2,2
	2	Комната отдыха	13,7
	3	С/у	3,1
	4	Кладовая	3,2
	5	Кабинет	5,4
			27,6 м
БЛОК №10	1	Холл	2,2
	2	Комната отдыха	13,7
	3	С/у	3,1
	4	Кладовая	3,2
	5	Кабинет	5,4
			27,6 м
БЛОК №2	1	Холл	2,2
	2	Комната отдыха	13,5
	3	С/у	3,1
	4	Кладовая	3,2
	5	Кабинет	5,4
			27,4 м
БЛОК №3	1	Холл	2,2
	2	Комната отдыха	13,5
	3	С/у	3,1
	4	Кладовая	3,2
	5	Кабинет	5,4
			27,4 м
БЛОК №4	1	Холл	2,2
	2	Комната отдыха	13,5
	3	С/у	3,1
	4	Кладовая	3,2
	5	Кабинет	5,4
			27,4 м
БЛОК №5	1	Холл	2,2
	2	Комната отдыха	13,7
	3	С/у	3,1
	4	Кладовая	3,2
	5	Кабинет	5,4
			27,6 м

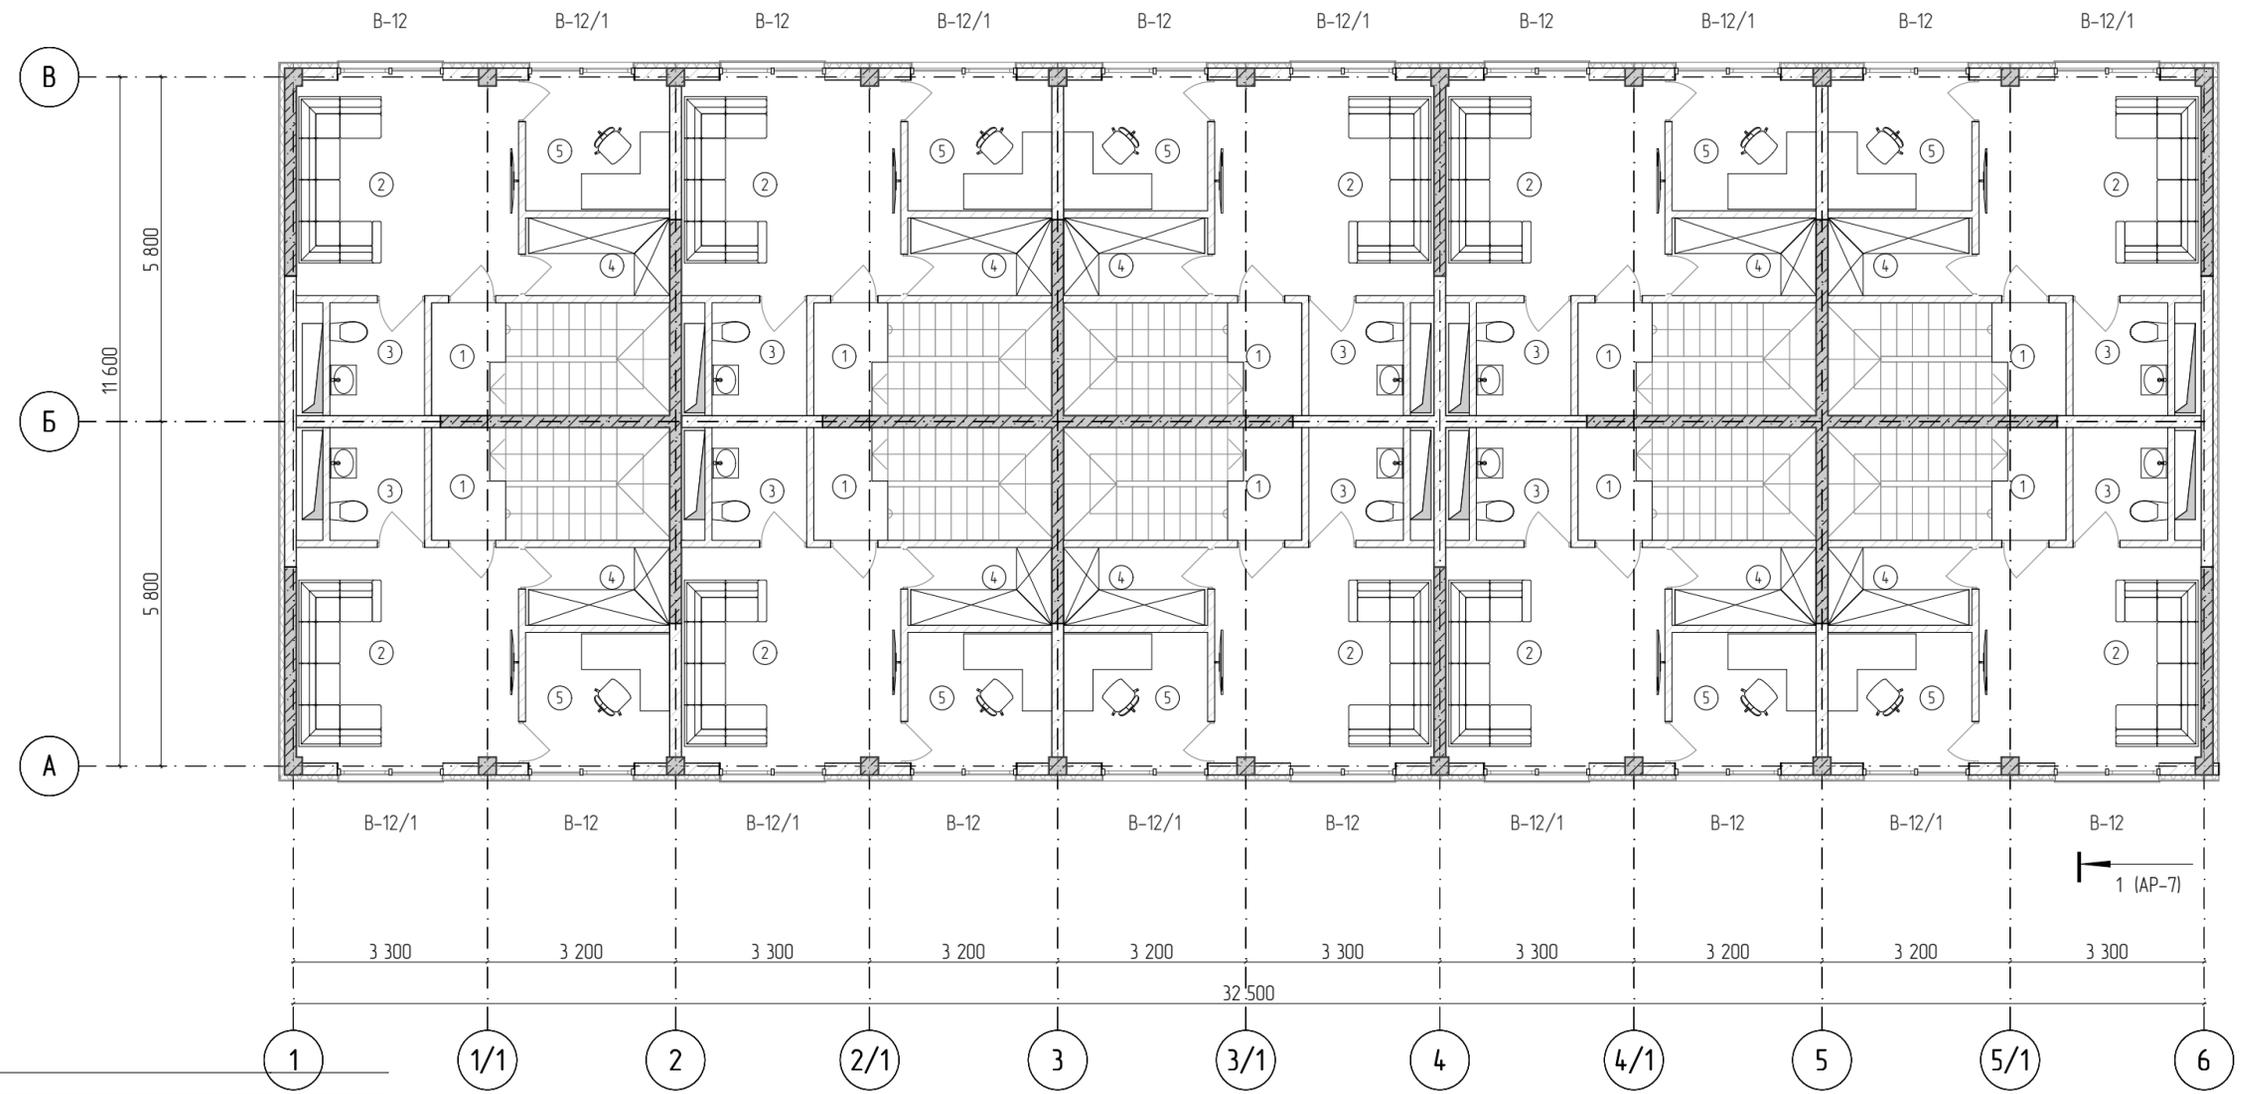

БЛОК №6	1	Холл	2,2
	2	Комната отдыха	13,7
	3	С/у	3,1
	4	Кладовая	3,2
	5	Кабинет	5,4
			27,6 м
БЛОК №7	1	Холл	2,2
	2	Комната отдыха	13,5
	3	С/у	3,1
	4	Кладовая	3,2
	5	Кабинет	5,4
			27,4 м

БЛОК №8	1	Холл	2,2
	2	Комната отдыха	13,5
	3	С/у	3,1
	4	Кладовая	3,2
	5	Кабинет	5,4
			27,4 м
БЛОК №9	1	Холл	2,2
	2	Комната отдыха	13,5
	3	С/у	3,1
	4	Кладовая	3,2
	5	Кабинет	5,4
			27,4 м
			274,8 м

Изм	Колуч	Лист	№Док	Подп	Дата			
						02/2017-ПР-АРЗ		
Застройка сблокированными жилыми домами "Берег", расположенная по адресу: Краснодарский край, г. Сочи, Лазаревский район, с. Ордынка, ул. Барановское шоссе, кадастровый номер 23-49-0125020-1012						Стадия	Лист	Листов
Сблокированный жилой дом №3, состоящий из 10-ти блоков						П	5	
План этажа на отм.+6.600						ООО "ЮГ-ЭКСПЕРТ"		

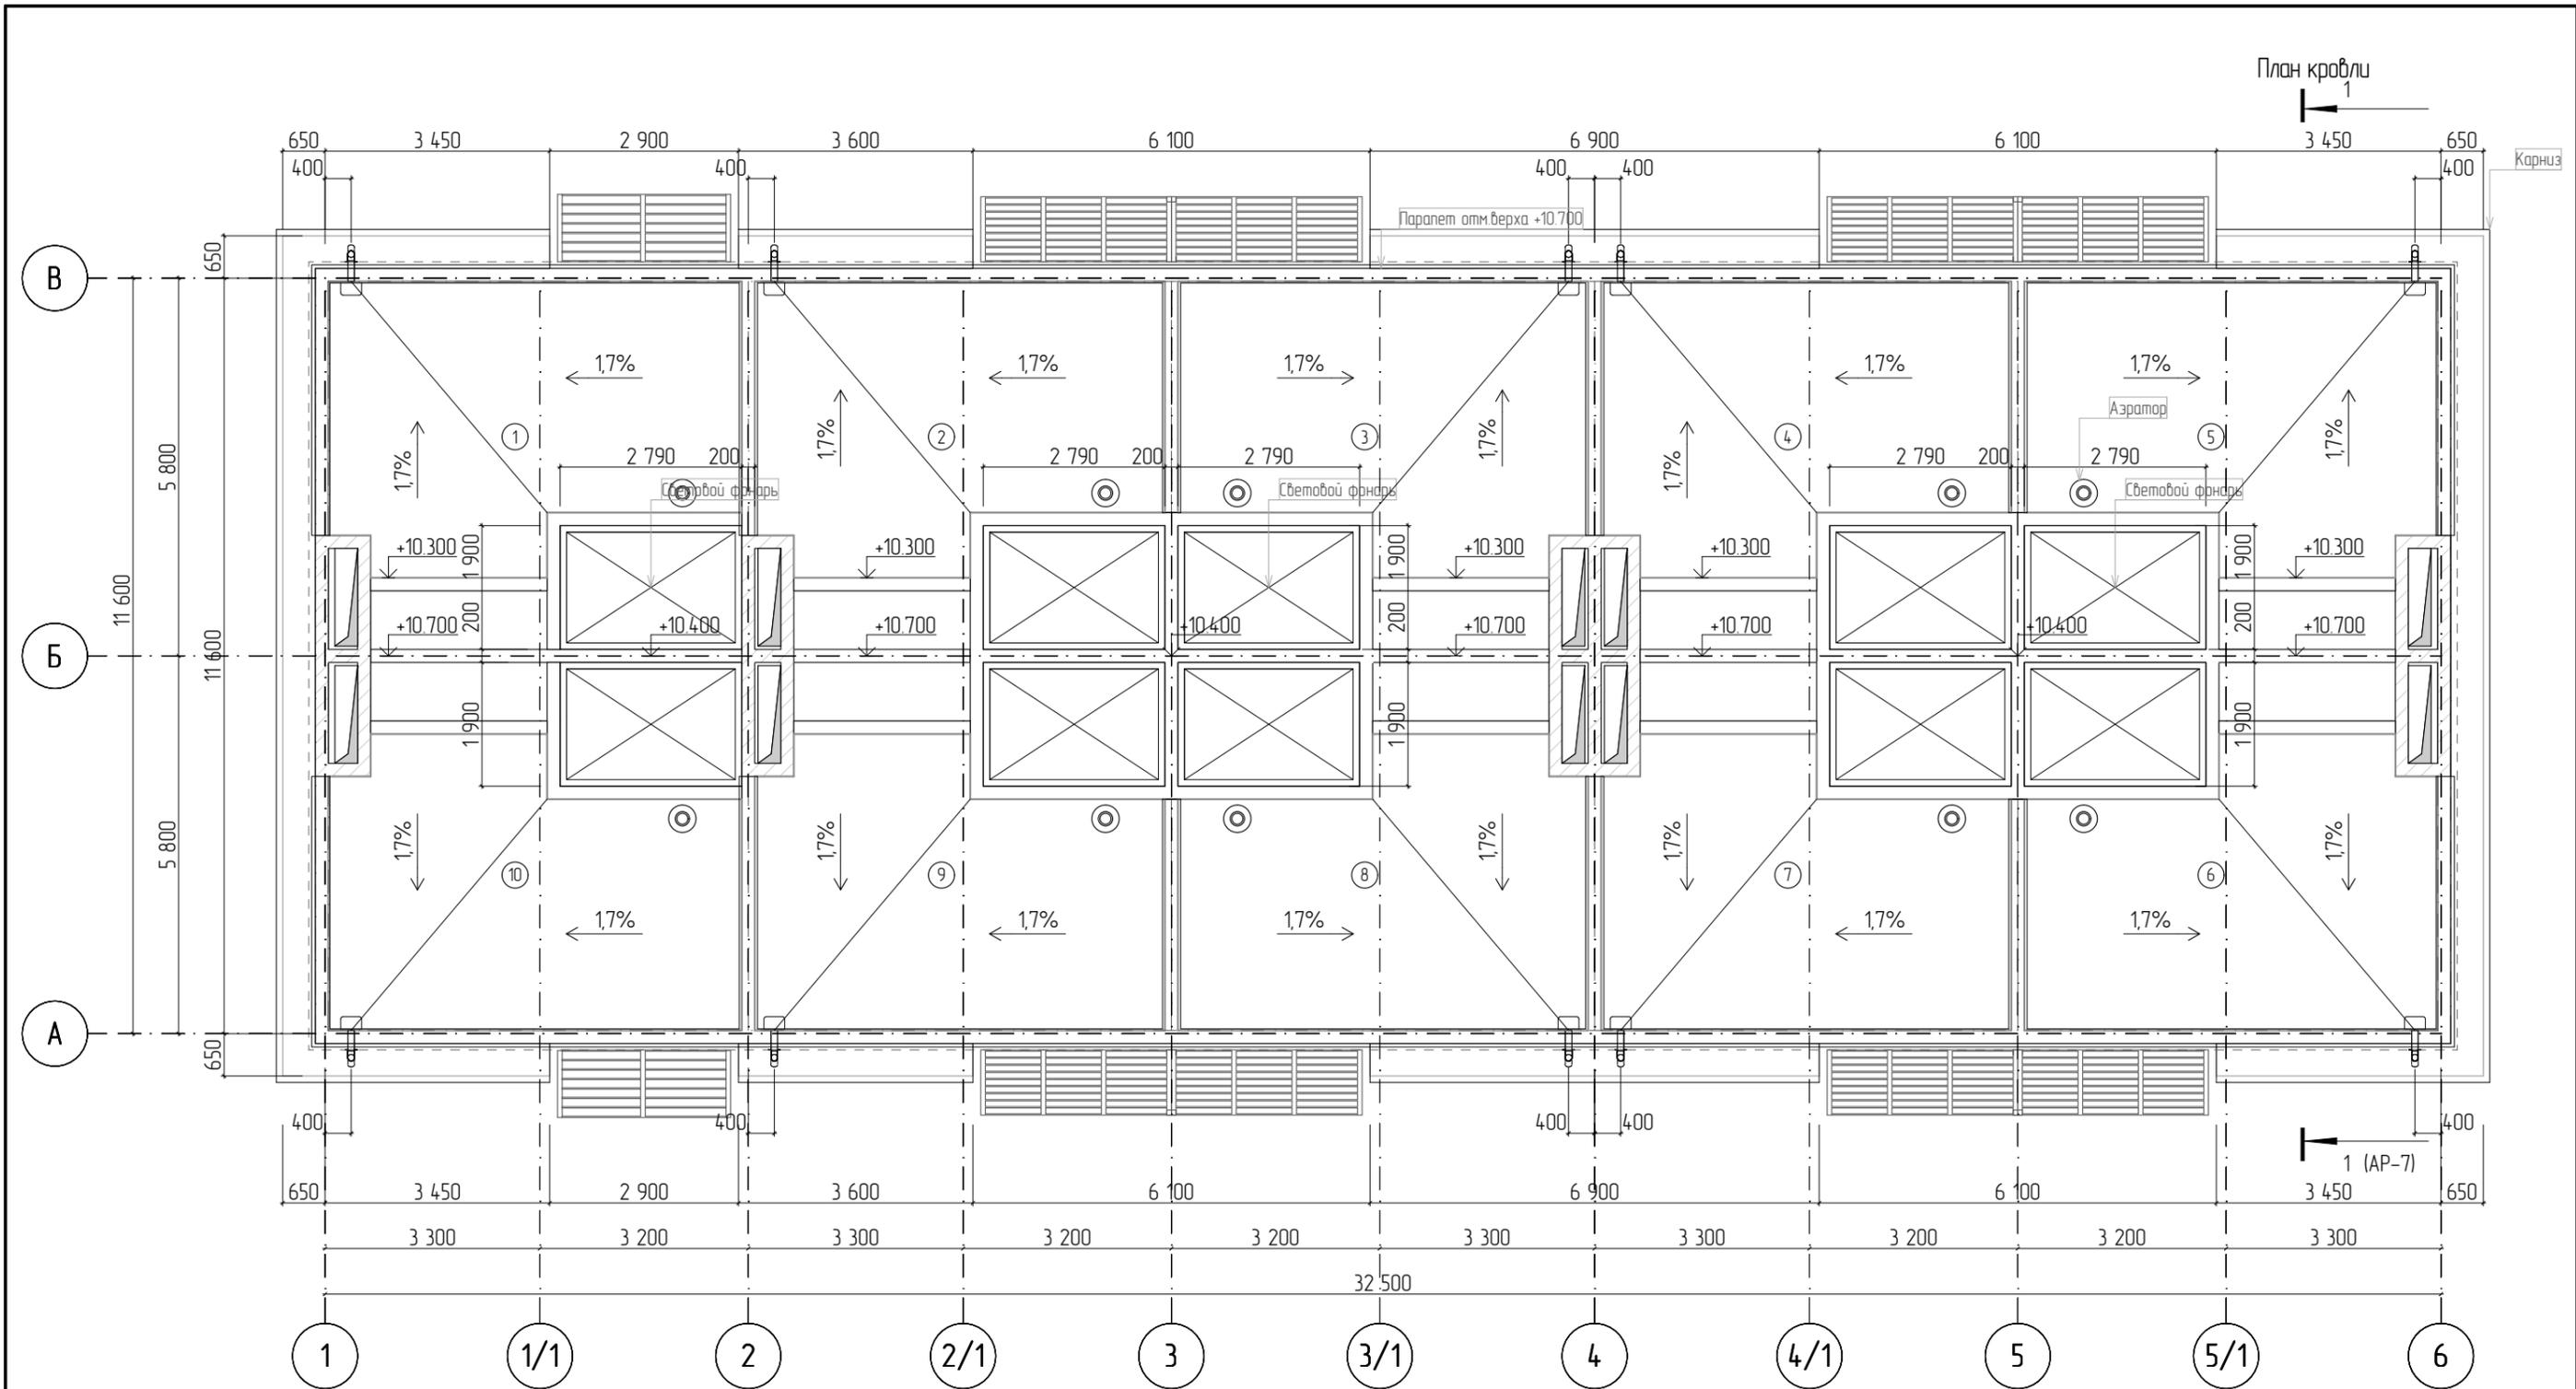


Номер помещения	Наименование	Площадь помещения, м2
1	Площадь кровли	25,5
2	Площадь кровли	25,3
3	Площадь кровли	25,3
4	Площадь кровли	25,3
5	Площадь кровли	25,5
6	Площадь кровли	25,5
7	Площадь кровли	25,3
8	Площадь кровли	25,3
9	Площадь кровли	25,3
10	Площадь кровли	25,5
		253,8 м

Примечание:
 - фартук парапета (по периметру неэксплуатируемой кровли) листовая сталь оцинкованная 0,4мм с полимерным покрытием RAL 9003 - длина 81,3 м.п
 - фартук парапета (между блоками неэксплуатируемой кровли) листовая сталь оцинкованная 0,4мм с полимерным покрытием RAL 9003 - длина 29,6 м.п
 - покрытие верха карниза - листовая сталь оцинкованная 0,4мм с полимерным покрытием RAL 9003 - 64,0 м.п (площадь верхней поверхности карниза 36,8 м.кв.)
 - отвод воды с неэксплуатируемой кровли осуществляется по наружному водосточному водосточному через парапетные воронки (кол-во на блок - 10 шт.) RAL 9010
 - на кровле установить кровельный аэратор ТехноНИКОЛЬ из расчета 1 шт на 1 блок (всего 10 шт.на блок)

						02/2017-ПР-АРЗ		
						Застройка сблокированными жилыми домами "Берег", расположенная по адресу: Краснодарский край, г. Сочи, Лазаревский район, с. Ордынка, ул. Барановское шоссе, кадастровый номер 23:49:0125020:1012		
Изм.	Колуч.	Лист	№Док	Подп.	Дата	Стадия	Лист	Листов
Разраб.		Сальникова		<i>[Signature]</i>		План кровли	П	6
ГИП		Сальников Г.		<i>[Signature]</i>				
Н. контр		Сальников Н.		<i>[Signature]</i>		Сблокированный жилой дом №3, состоящий из 10-ти блоков	ООО "ЮГ-ЭКСПЕРТ"	

- Стяжка из ц/п р-ра М150, арм. сеткой 100х100х3 - 40мм - 253,8м.кв.
- Гидроизоляция ТЕХНОЭЛАСТ ЭКП
- Гидроизоляция ТЕХНОЭЛАСТ ЭПП
- Стяжка из ц/п р-ра М150, арм. сеткой 100х100х3 - 40мм - 253,8м.кв.
- Уклонообразующий слой из керамзита фр.10-20 400 кг/м3 min 50 мм-тах 200мм - 40 м.куб.
- Каменная вата Руф Баттс В Оптима - 100мм - 253,8м.кв.
- Пароизоляционный слой
- Железобетонная плита перекрытия - 200мм

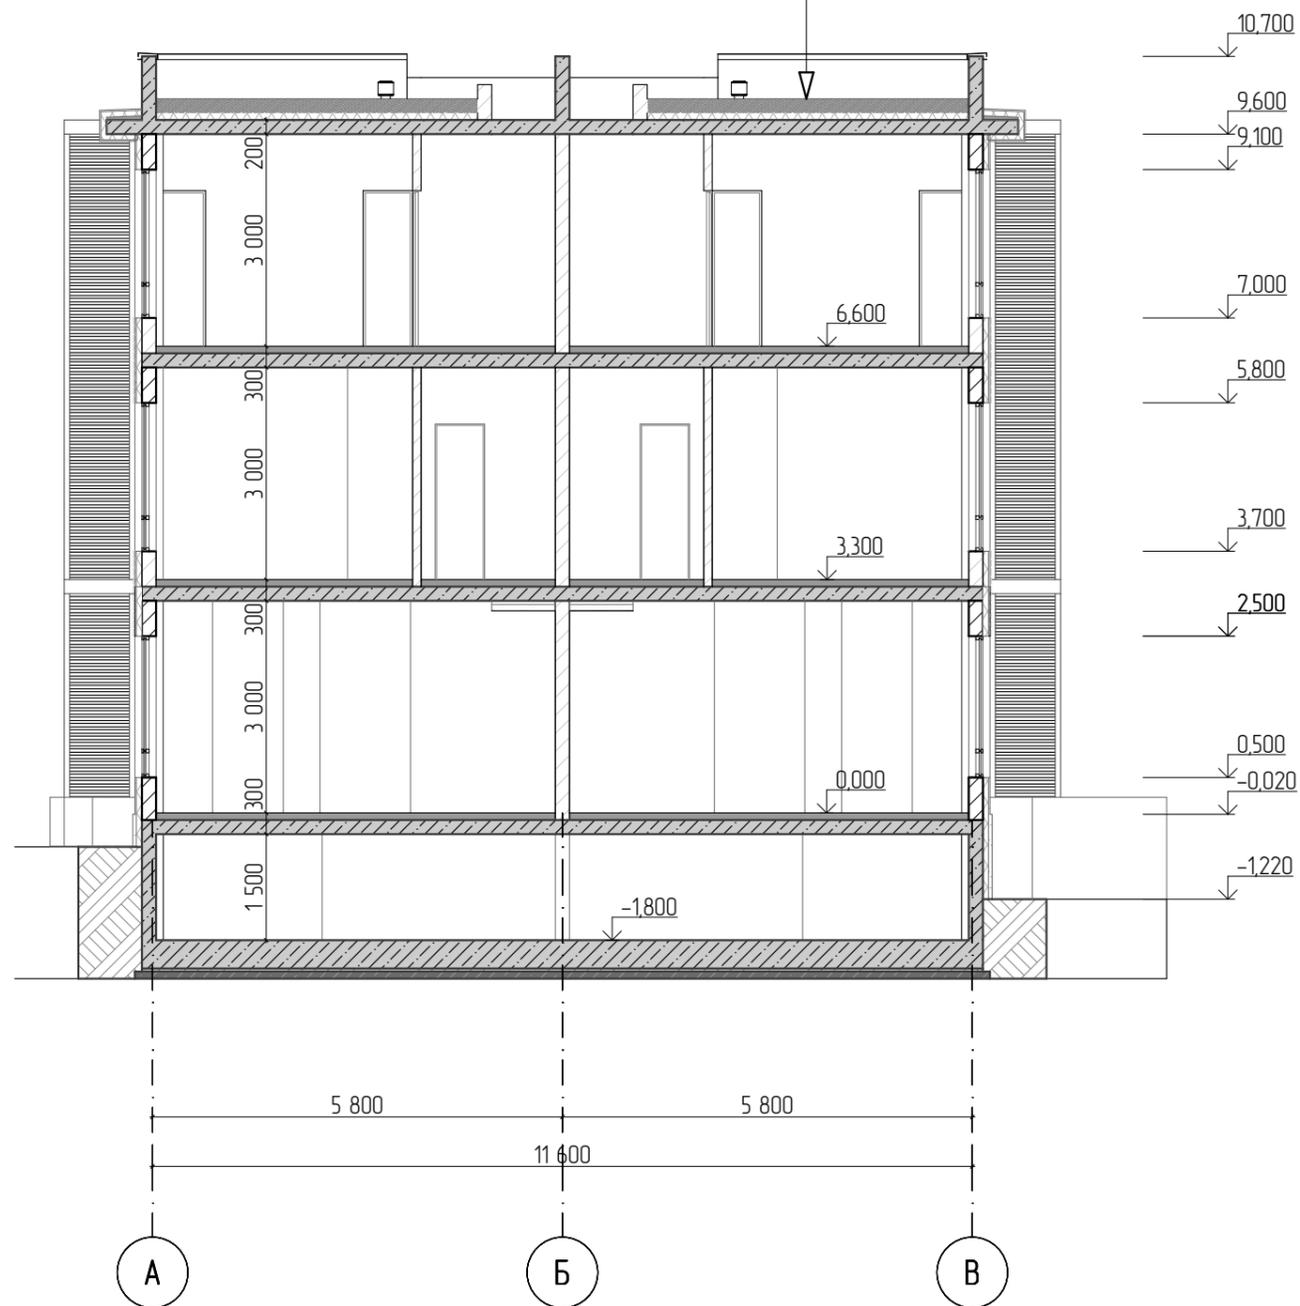

						02/2017-ПР-АРЗ			
						Застройка сблокированными жилыми домами "Берег", расположенная по адресу: Краснодарский край, г. Сочи, Лазаревский район, с. Ордынка, ул. Барановское шоссе, кадастровый номер 23:49:0125020:1012			
Изм.	Колуч.	Лист	№Док	Подп.	Дата	Разрез 1-1	Стадия	Лист	Листов
Разраб.		Сальникова		<i>Сальникова</i>			п	7	
ГИП		Сальников Г.		<i>Сальников</i>					
Н. контр		Сальников Н.		<i>Сальников</i>		Сблокированный жилой дом №3, состоящий из 10-ти блоков	ООО "ЮГ-ЭКСПЕРТ"		





6

1

						02/2017-ПР-АРЗ			
						Застройка сблокированными жилыми домами "Берег", расположенная по адресу: Краснодарский край, г. Сочи, Лазаревский район, с. Ордынка, ул. Барановское шоссе, кадастровый номер 23:49:0125020:1012			
Изм.	Колуч	Лист	№Док	Подп.	Дата	Фасад 6-1	Стадия	Лист	Листов
Разраб.		Сальникова		<i>Сальникова</i>			п	9	
ГИП		Сальников Г.		<i>Сальников</i>					
Н. контр		Сальников Н.		<i>Сальников</i>		Сблокированный жилой дом №3, состоящий из 10-ти блоков	ООО "ЮГ-ЭКСПЕРТ"		

Фасад А-В

Фасад В-А

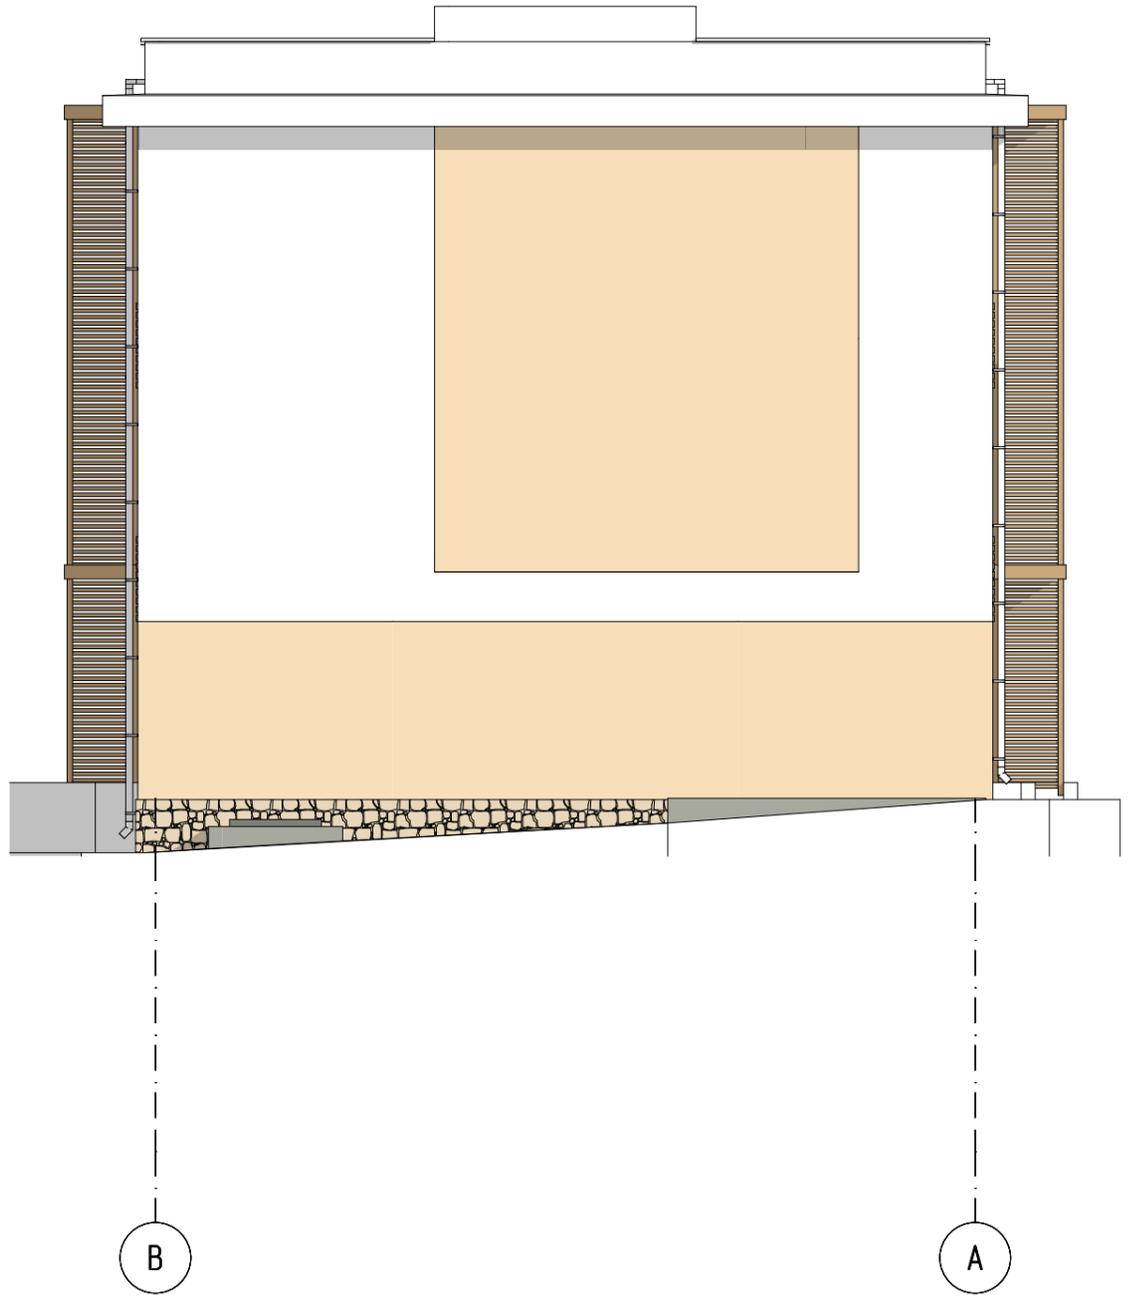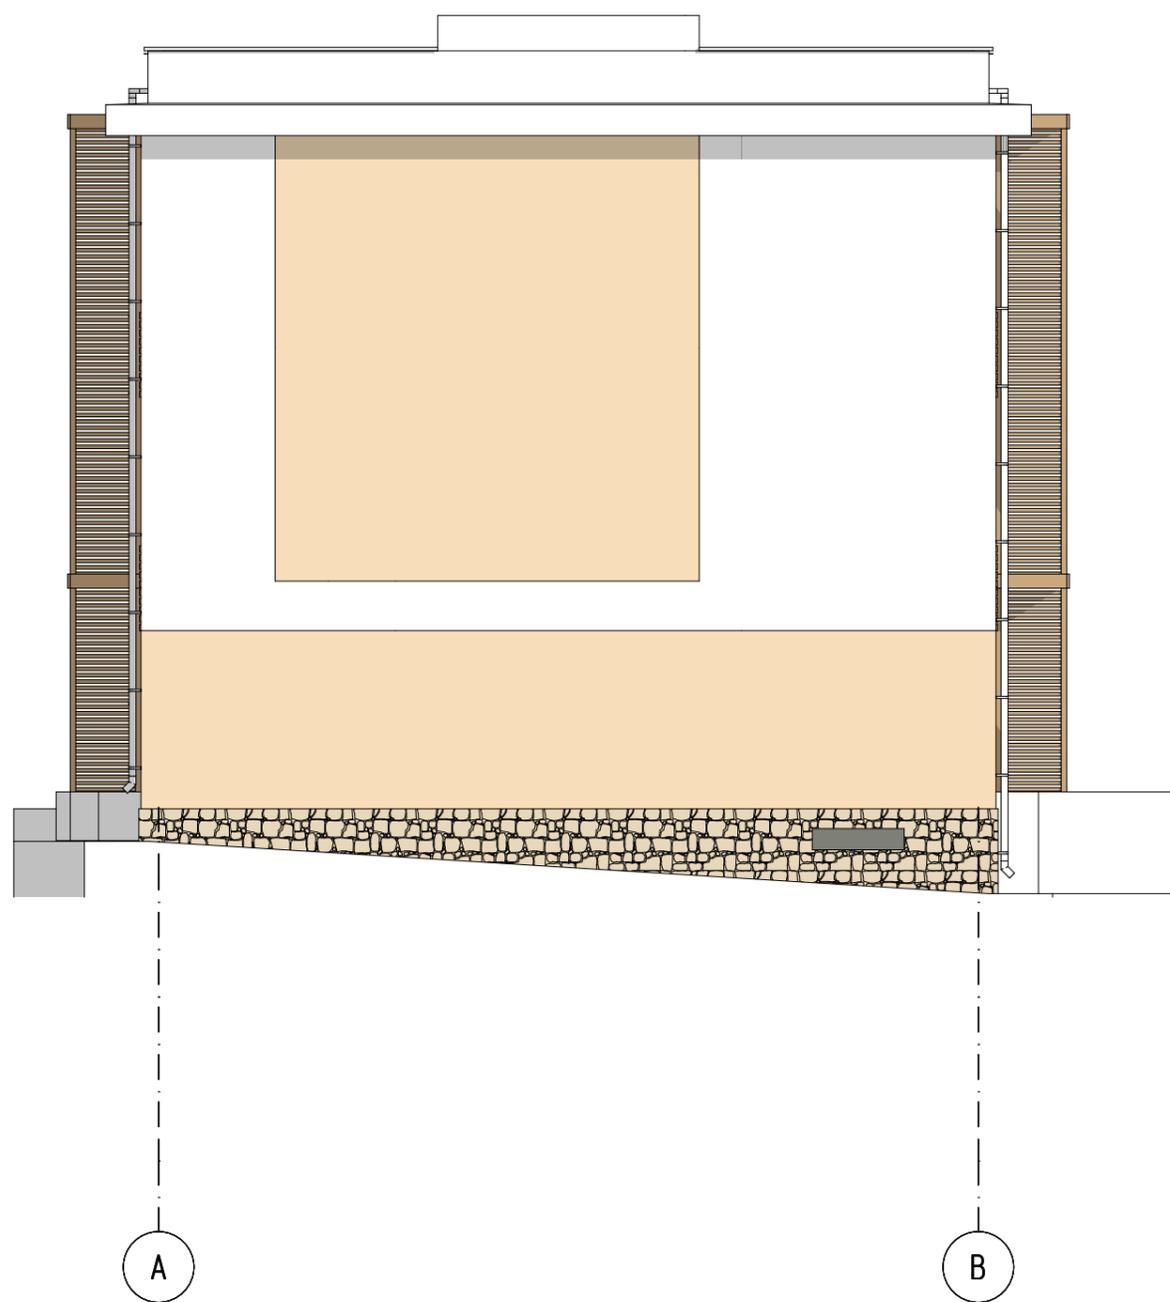

						02/2017-ПР-АРЗ			
						Застройка сблокированными жилыми домами "Берег", расположенная по адресу: Краснодарский край, г. Сочи, Лазаревский район, с. Ордынка, ул. Барановское шоссе, кадастровый номер 23:49:0125020:1012			
Изм.	Колуч	Лист	№Док	Подп.	Дата	Фасад А-В, Фасад В-А	Стадия	Лист	Листов
Разраб.		Сальникова		<i>Сальникова</i>			п	10	
ГИП		Сальников Г.		<i>Сальников</i>		Сблокированный жилой дом №3, состоящий из 10-ти блоков	ООО "ЮГ-ЭКСПЕРТ"		
Н. контр		Сальников Н.		<i>Сальников</i>					