


Схема здания

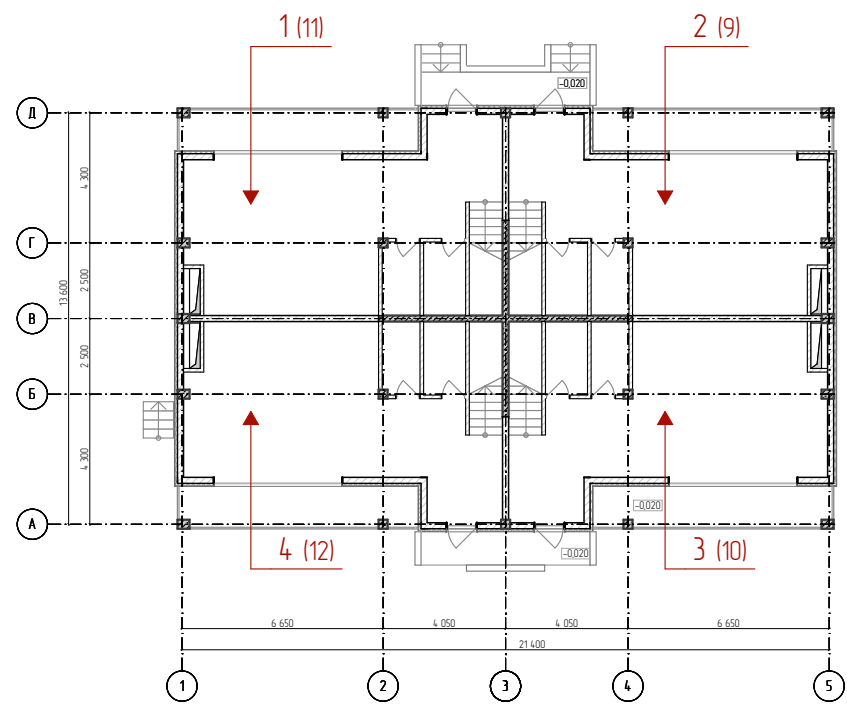

Показатели блоков

№ Блок	Общая площадь здания, м2	№ Блок	Общая площадь помещений, м2
БЛОК №1	206,8	БЛОК №1	74,0
БЛОК №2	206,8	БЛОК №2	74,0
БЛОК №3	206,8	БЛОК №3	74,0
БЛОК №4	206,8	БЛОК №4	74,0
	827,2 м		296,0 м

Ведомость основного комплекта чертежей марки АР


Лист	Наименование	Примечание
.1	Лист общих данных	
.2	План техподполья на отм.-1.300	
.3	План этажа на отм.0.000	
.4	План этажа на отм.+3.300	
.5	План этажа на отм.+6.600	
.6	План кровли	
.7	Разрез 1-1	
.8	Фасад 1-5	
.9	Фасад 5-1	
.10	Фасад А-Д, Фасад Д-А	

Технико-экономические показатели

№ П/П	Наименование	Показатели	Ед. изм.
1	Количество этажей	3	шт.
2	Высота здания	11,95	м
3	Общая площадь здания	827,2	м.кв.
4	Жилая площадь	296,0	м.кв.
5	Площадь застройки	332,7	м.кв.
6	Строительный объем, в том числе:	3 049,0	м.куб.
	выше отм.0.000	2 610,0	
	ниже отм.0.000	439,0	
7		4	шт.

Примечание:
Сблокированный жилой дом №7, состоящий из 4-х блоков
Габариты здания в осях: 13,6 х 21,4 м.
За условную отметку 0.000 принят уровень чистого пола первого этажа, что соответствует абсолютной отметке 41,05


						02/2017-ПР-АР7			
						Застройка сблокированными жилыми домами "Берег", расположенная по адресу: Краснодарский край, г. Сочи, Лазаревский район, с. Ордынка, ул. Барановское шоссе, кадастровый номер 23:49:0125020:1012			
Изм.	Колуч.	Лист	№Док.	Подп.	Дата	Лист общих данных	Стадия	Лист	Листов
Разраб.		Сальникова					П	.1	10
ГИП		Сальников Г.							
						Сблокированный жилой дом №7, состоящий из 4-х блоков	ООО "ЮГ-ЭКСПЕРТ"		
Н. контр		Сальников Н.							

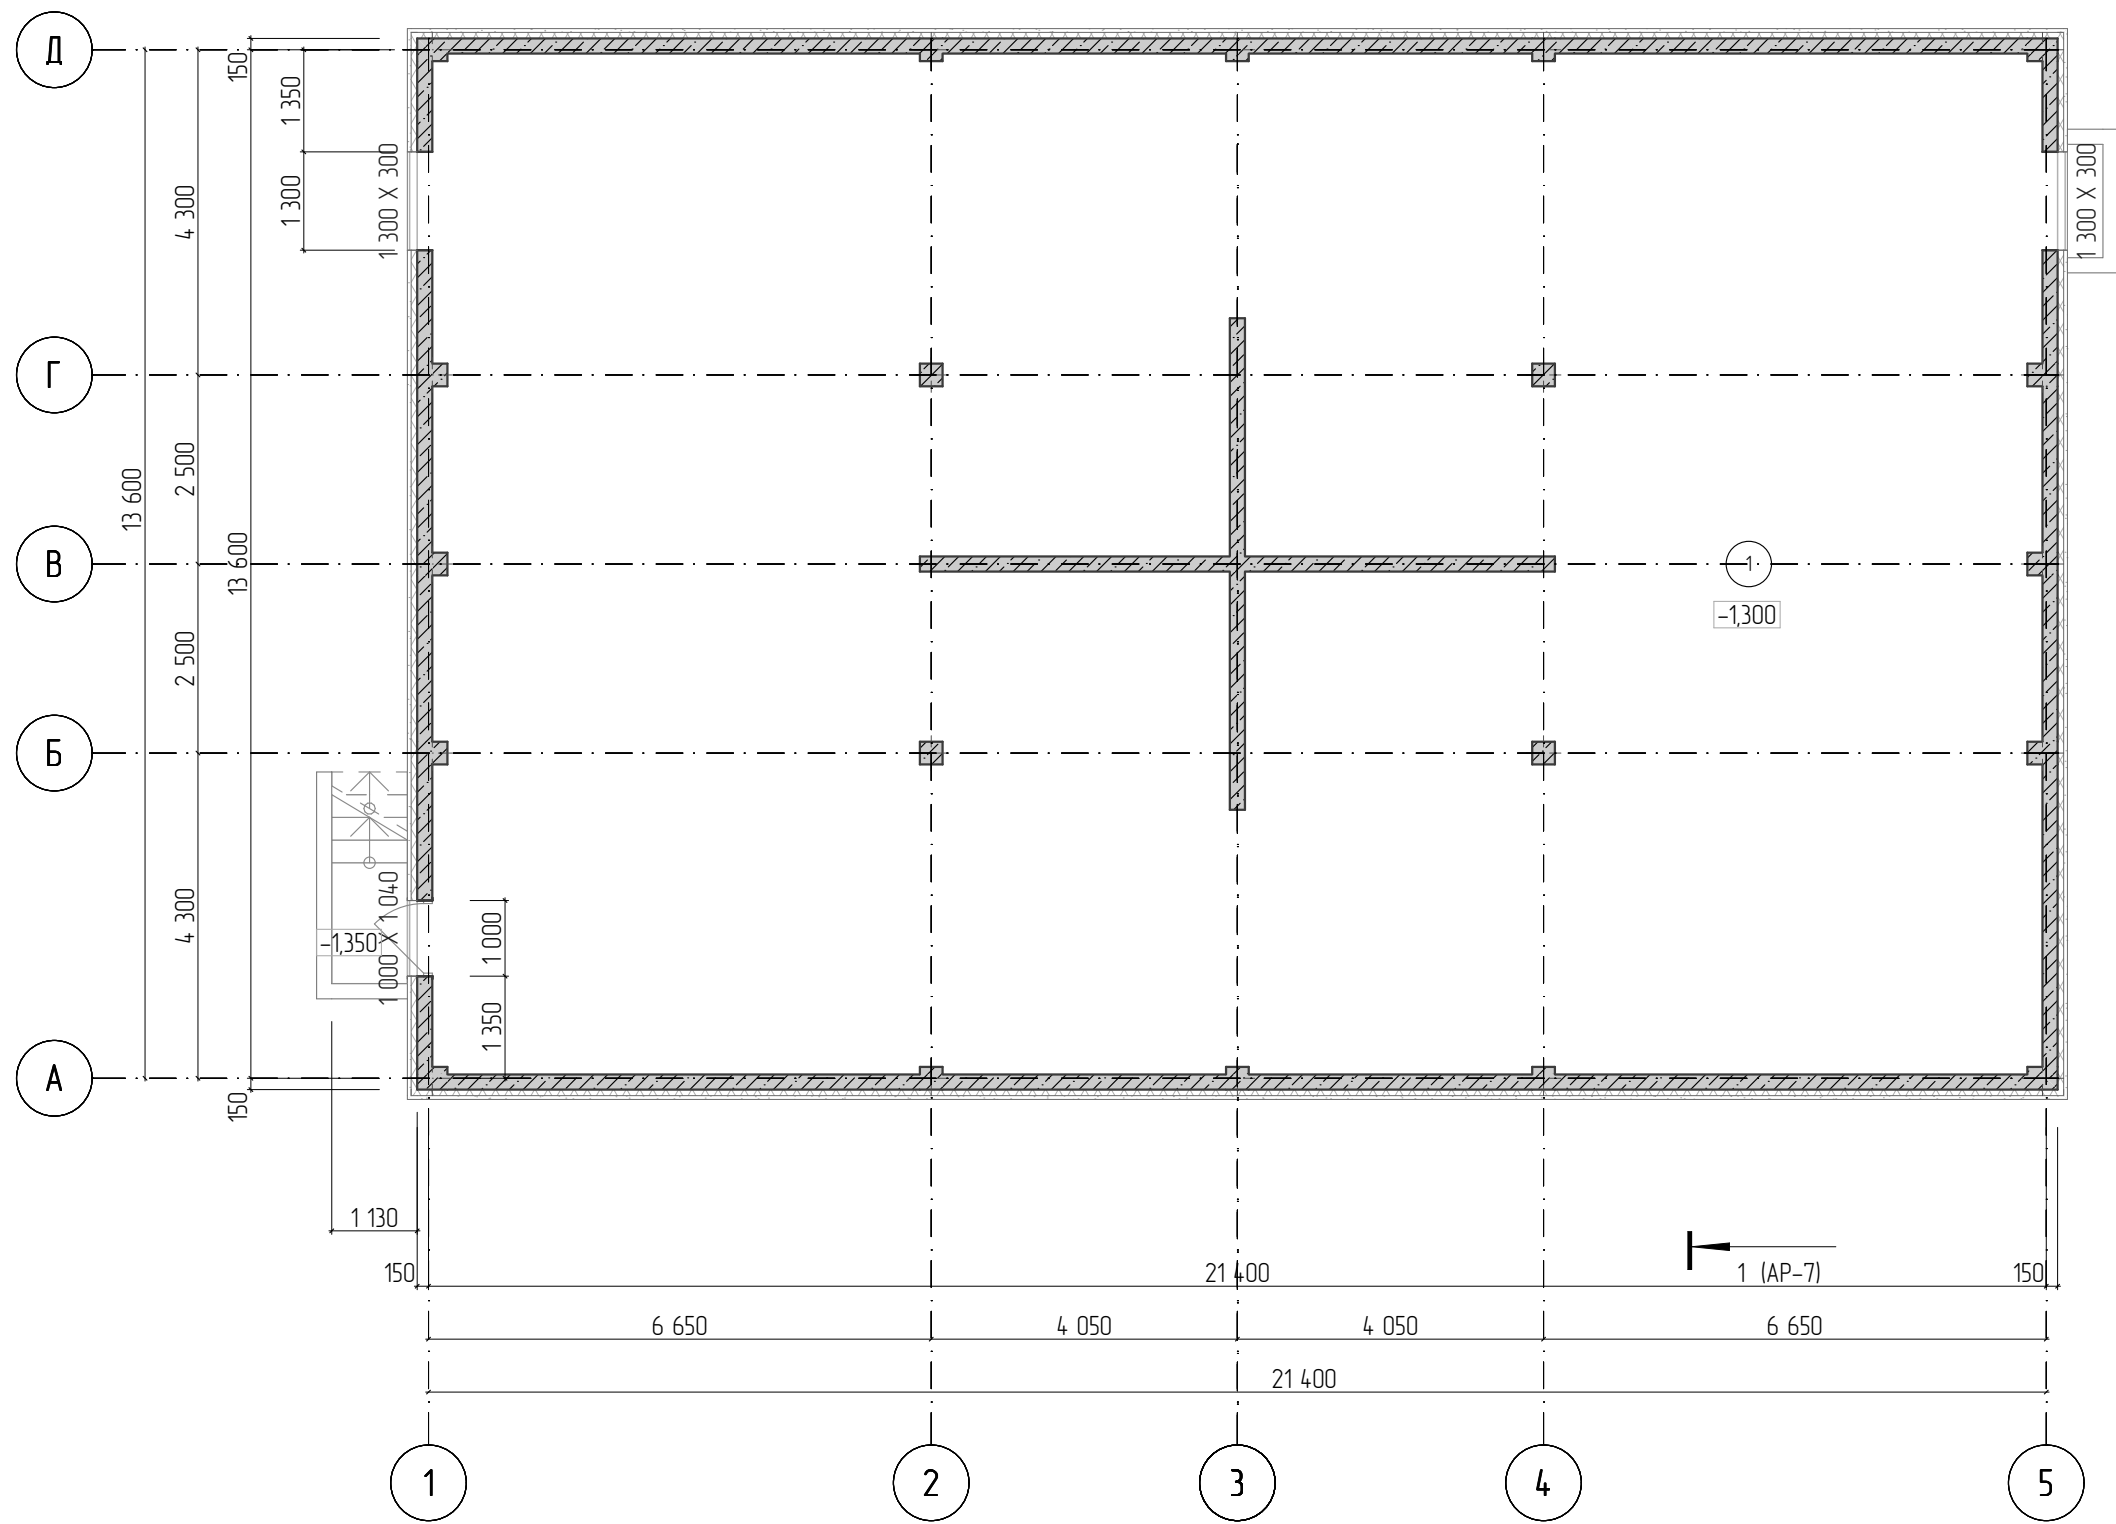

Номер помеще-ния	Наименование	Площадь помещения, м2
1	Техподполье	286,9


						02/2017-ПР-АР7			
						Застройка сблокированными жилыми домами "Берег", расположенная по адресу: Краснодарский край, г. Сочи, Лазаревский район, с. Ордынка, ул. Барановское шоссе, кадастровый номер 23:49:0125020:1012			
Изм.	Колуч.	Лист	№Док.	Подп.	Дата	План техподполья на отм.-1.300	Стадия	Лист	Листов
Разраб.		Сальникова					П	2	
ГИП		Сальников Г.							
Н. контр		Сальников Н.				Сблокированный жилой дом №7, состоящий из 4-х блоков	ООО "ЮГ-ЭКСПЕРТ"		

№ Блок	Номер помеще-ния	Наименование	Площадь помещения, м2
БЛОК №1			
	1	Холл	12,9
	2	Кухня-столовая	32,9
	3	С/у	3,0
	4	Кладовая	3,4
	5	Терраса	10,5
			62,7 м
БЛОК №2			
	1	Холл	12,9
	2	Кухня-столовая	32,9
	3	С/у	3,0
	4	Кладовая	3,4
	5	Терраса	10,5
			62,7 м
БЛОК №3			
	1	Холл	12,9
	2	Кухня-столовая	32,9
	3	С/у	3,0
	4	Кладовая	3,4
	5	Терраса	10,5
			62,7 м
БЛОК №4			
	1	Холл	12,9
	2	Кухня-столовая	32,9
	3	С/у	3,0
	4	Кладовая	3,4
	5	Терраса	10,5
			62,7 м
			250,8 м

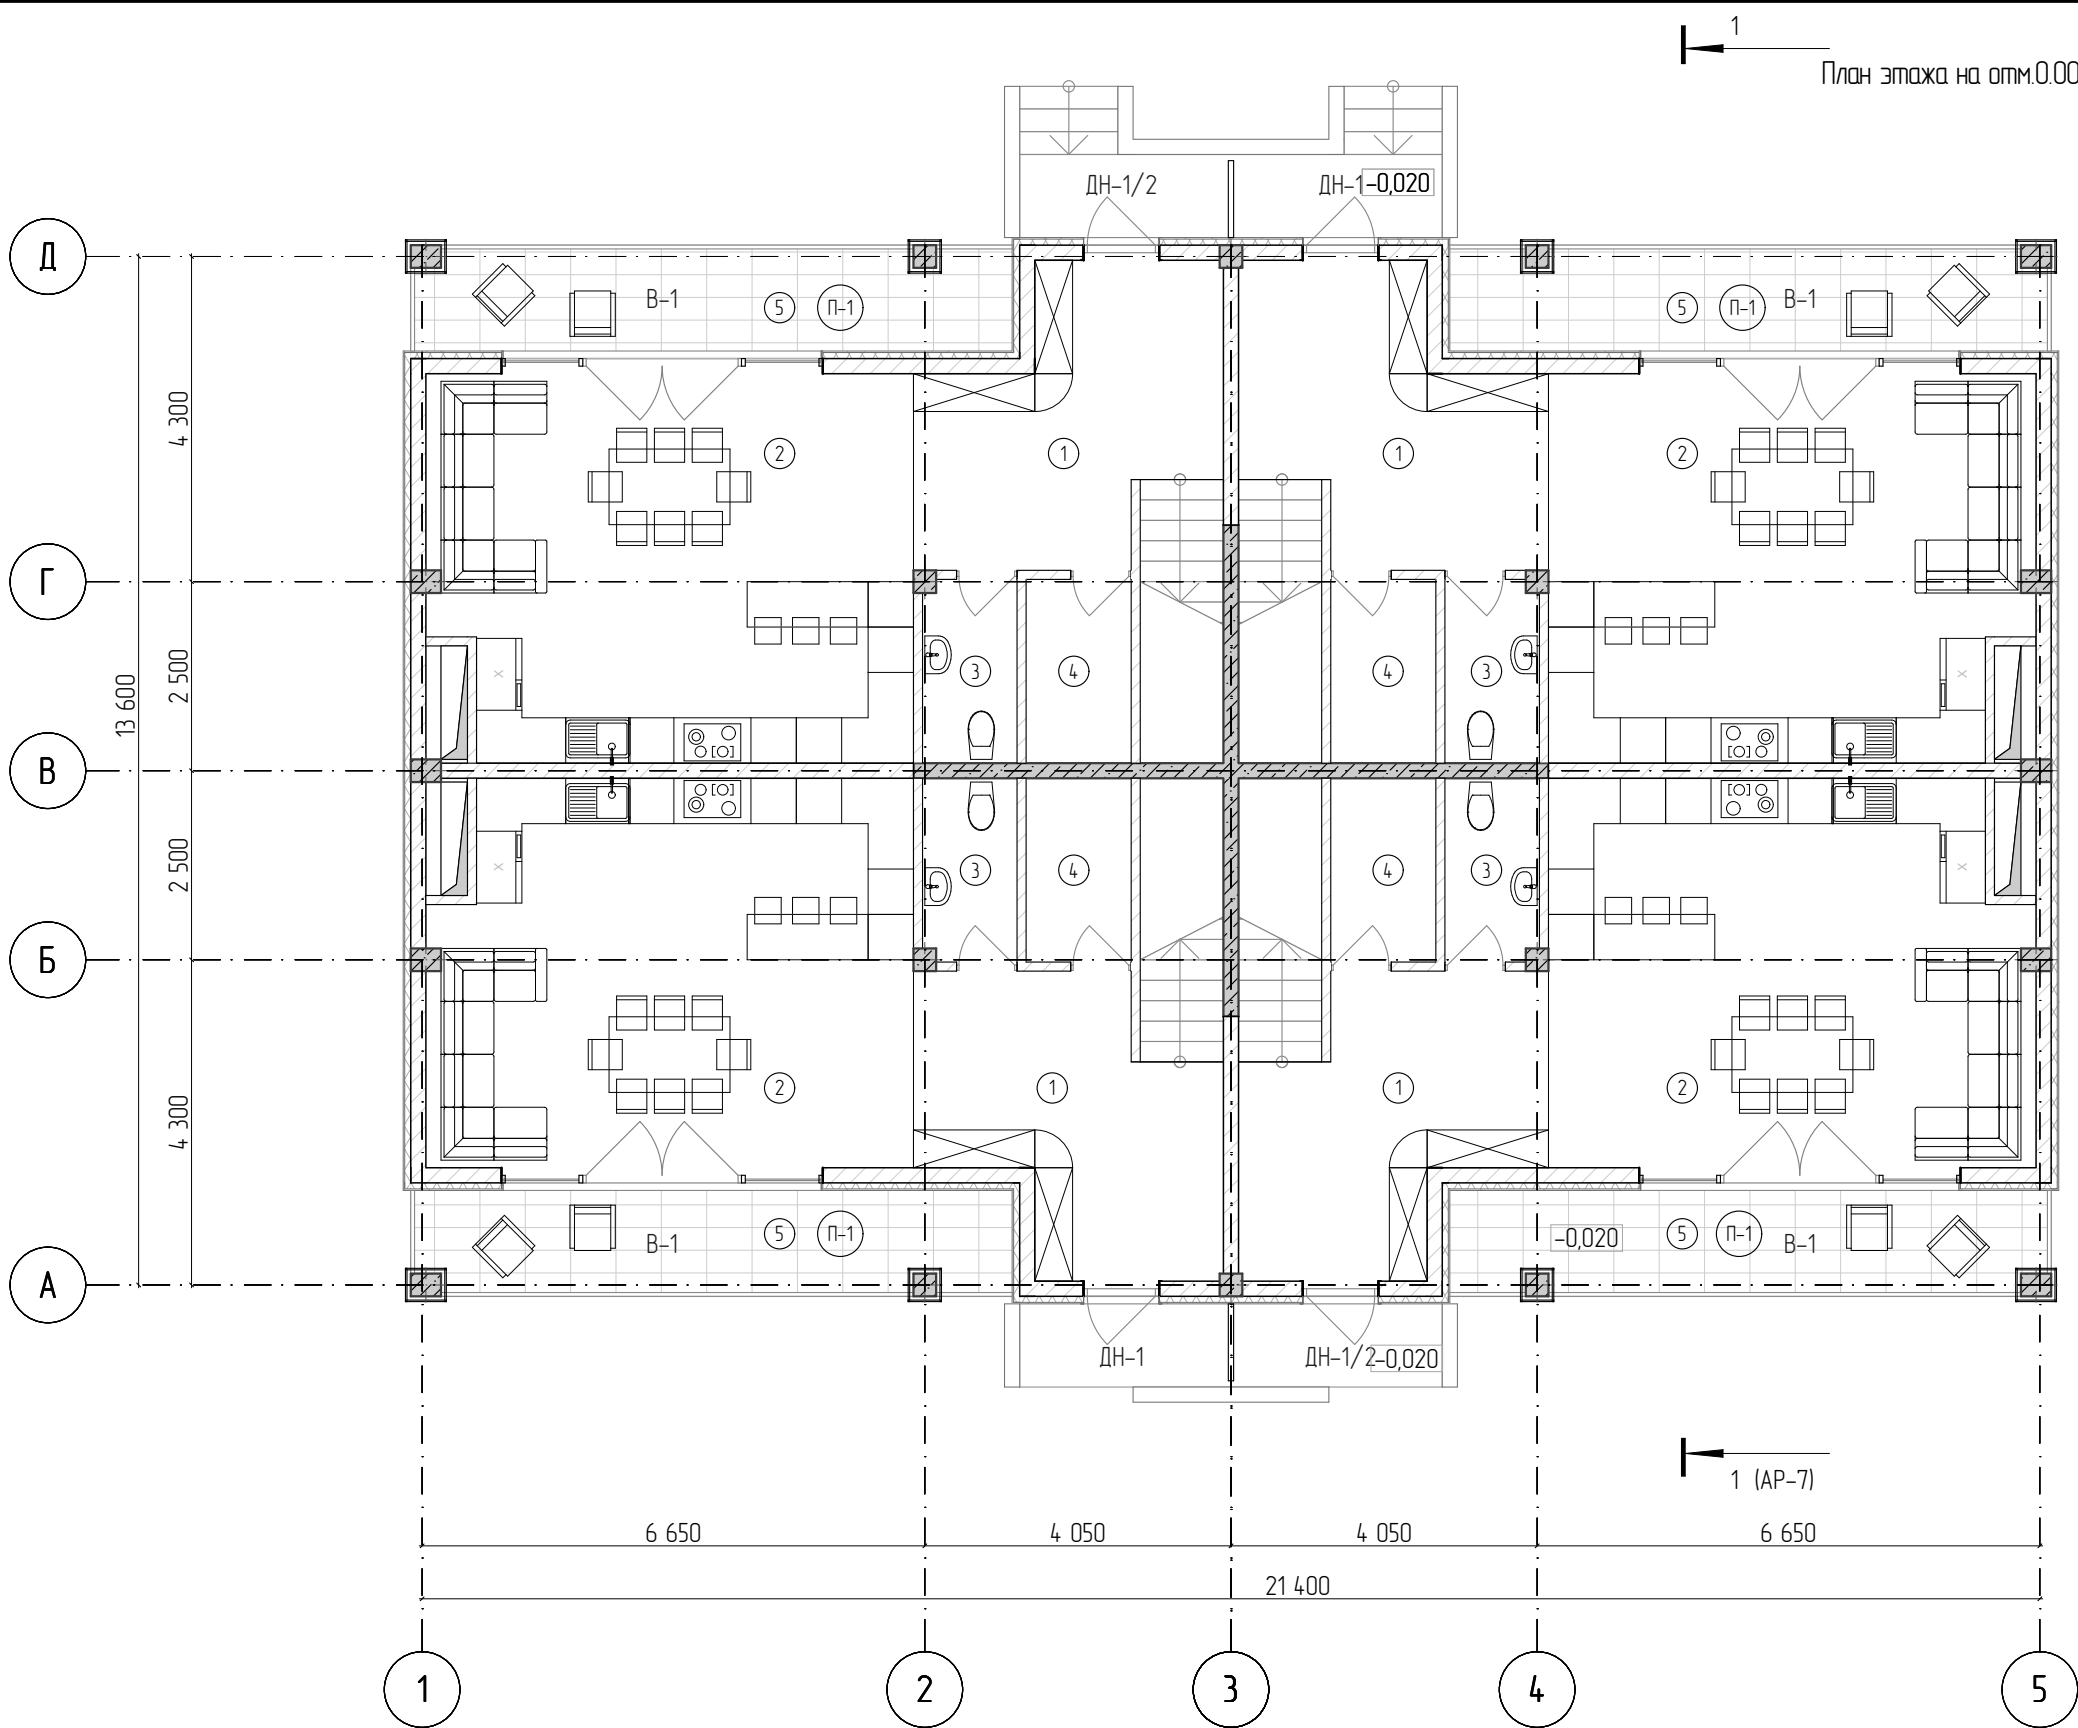


						02/2017-ПР-АР7			
						Застройка сблокированными жилыми домами "Берег", расположенная по адресу: Краснодарский край, г. Сочи, Лазаревский район, с. Ордынка, ул. Барановское шоссе, кадастровый номер 23:49:0125020:1012			
Изм.	Колуч.	Лист	№Док.	Подп.	Дата	План этажа на отм.0.000	Стадия	Лист	Листов
Разраб.		Сальникова					П	3	
ГИП		Сальников Г.							
						Сблокированный жилой дом №7, состоящий из 4-х блоков	ООО "ЮГ-ЭКСПЕРТ"		
Н. контр		Сальников Н.							

№ Блок	Номер помещения	Наименование	Площадь помещения, м2
БЛОК №1			
	1	Холл	4,5
	3	Жилая комната	14,0
	4	Жилая комната	23,0
	5	С/у	6,6
	6	Гардеробная	4,7
	7	Балкон	4,2
			57,0 м
БЛОК №2			
	1	Холл	4,5
	3	Жилая комната	14,0
	4	Жилая комната	23,0
	5	С/у	6,6
	6	Гардеробная	4,7
	7	Балкон	4,2
			57,0 м
БЛОК №3			
	1	Холл	4,5
	3	Жилая комната	14,0
	4	Жилая комната	23,0
	5	С/у	6,6
	6	Гардеробная	4,7
	7	Балкон	4,2
			57,0 м
БЛОК №4			
	1	Холл	4,5
	3	Жилая комната	14,0
	4	Жилая комната	23,0
	5	С/у	6,6
	6	Гардеробная	4,7
	7	Балкон	4,2
			57,0 м
			228,0 м

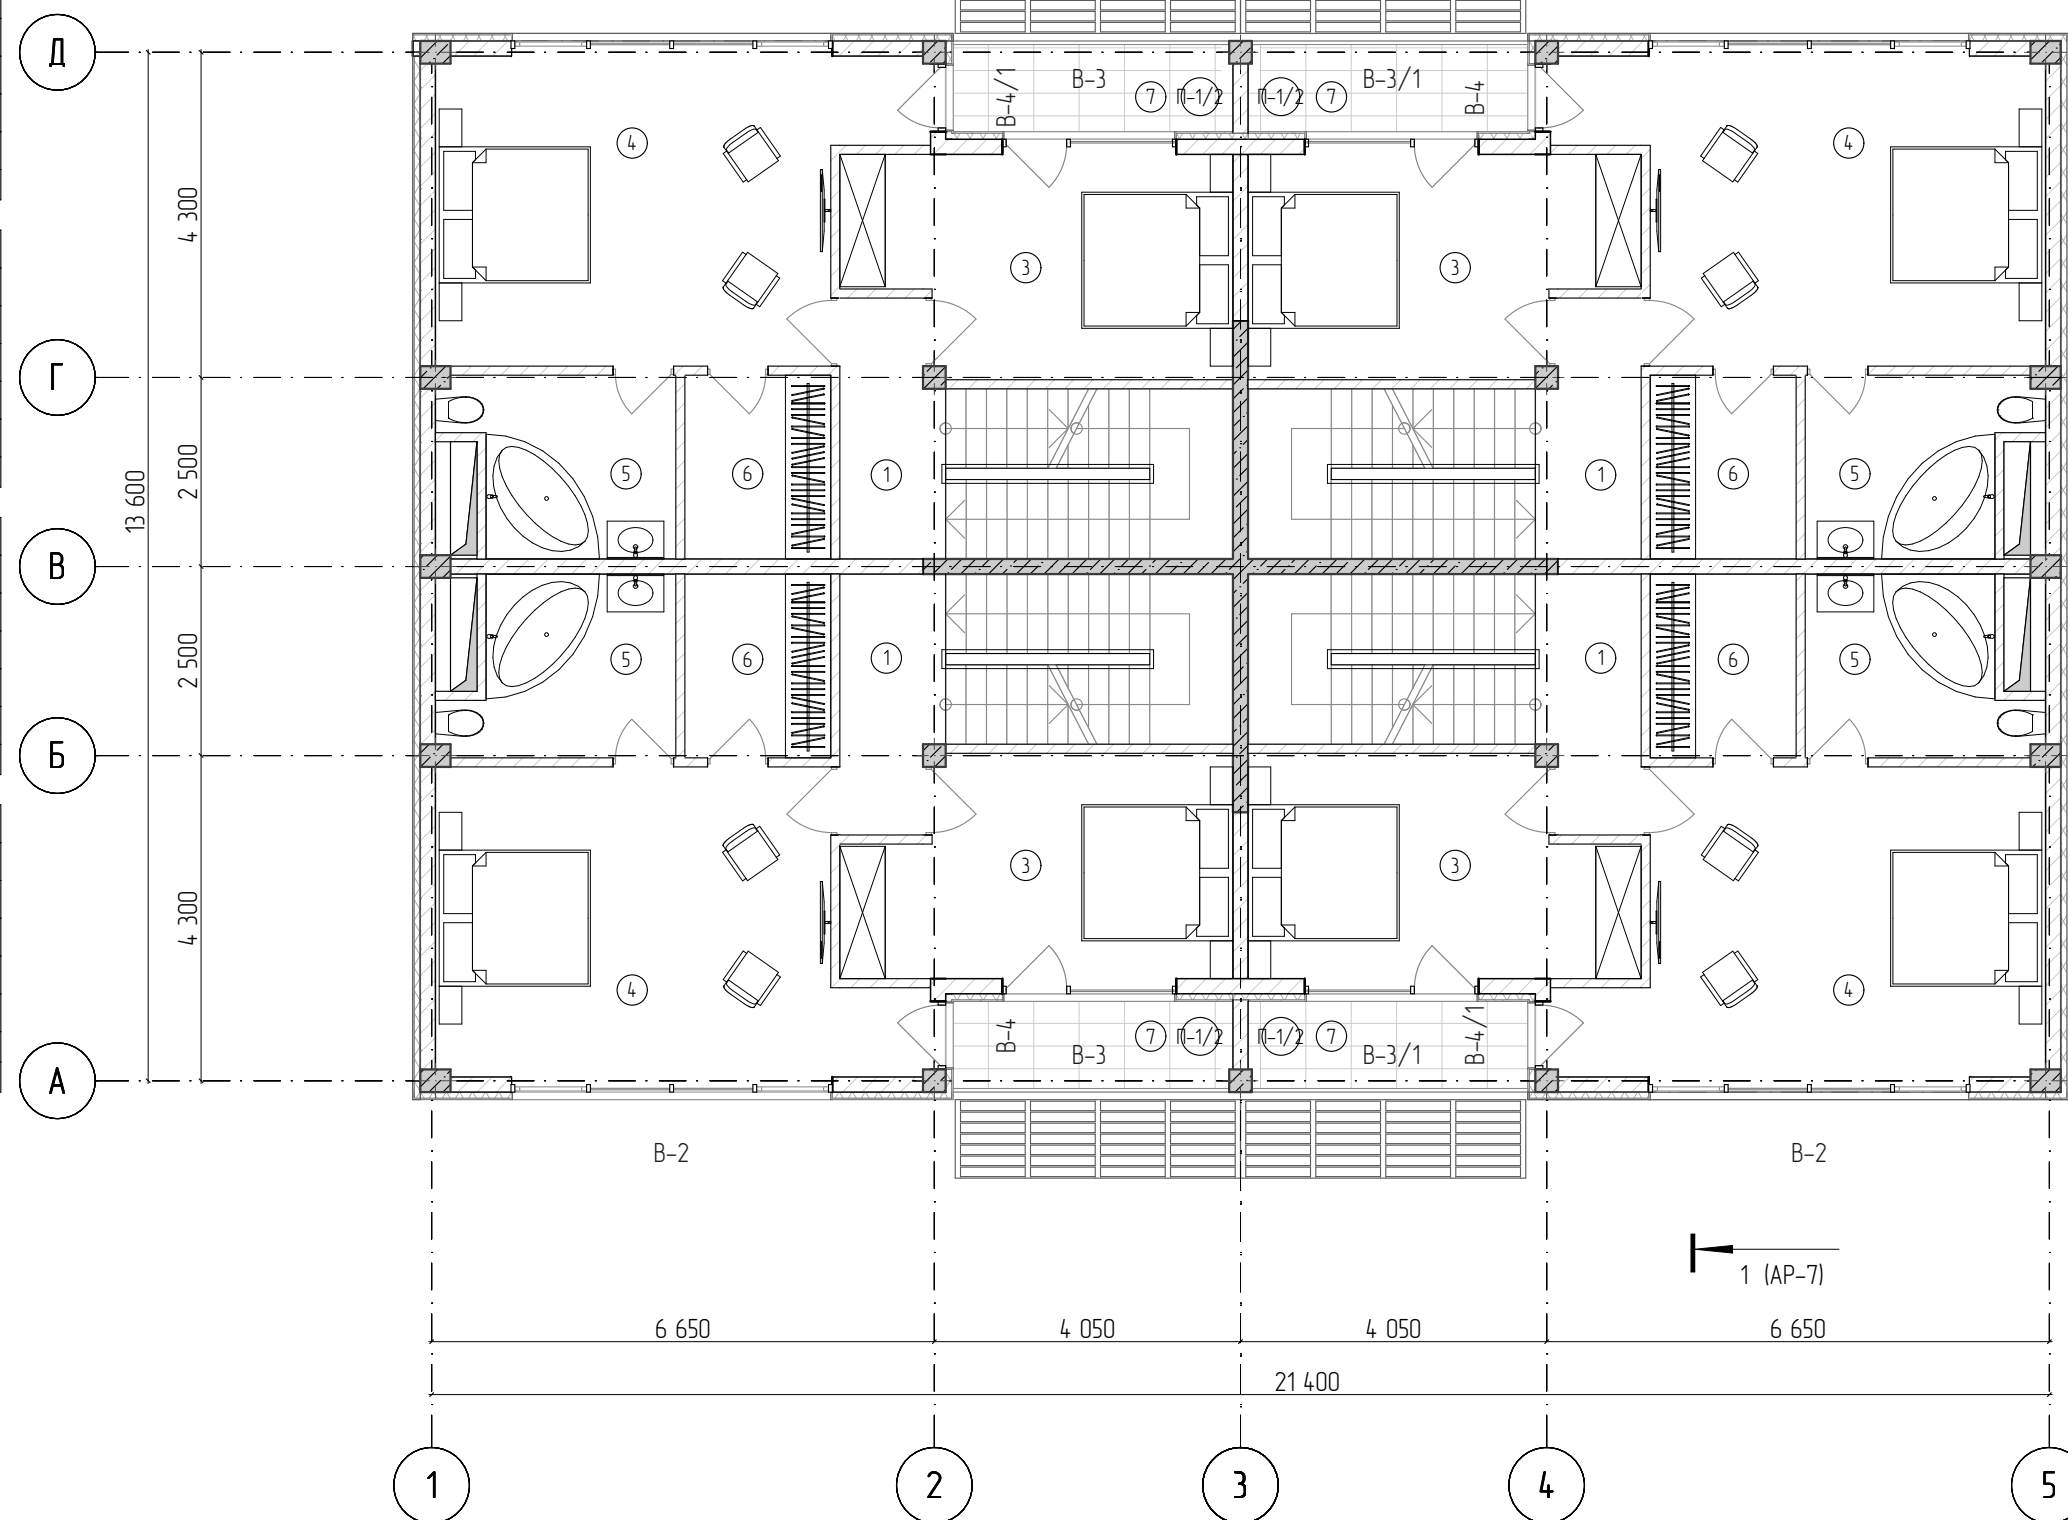


						02/2017-ПР-АР7						
						Застройка сблокированными жилыми домами "Берез", расположенная по адресу: Краснодарский край, г. Сочи, Лазаревский район, с. Ордынка, ул. Барановское шоссе, кадастровый номер 23:49:0125020:1012						
Изм.	Колуч.	Лист	№Док.	Подп.	Дата					Стадия	Лист	Листов
Разраб.		Сальникова				План этажа на отпм.+3.300				П	.4	
ГИП		Сальников Г.										
Н. контр		Сальников Н.				Сблокированный жилой дом №7, состоящий из 4-х блоков				ООО "ЮГ-ЭКСПЕРТ"		

№ Блок	Номер поме- щения	Наименование	Площадь помещения, м2
БЛОК №1			
	1	Холл	4,5
	2	Кабинет	14,0
	3	Комната отдыха	23,0
	4	Гардеробная	4,7
	5	С/у	6,6
	6	Балкон	4,2
			57,0 м
БЛОК №2			
	1	Холл	4,5
	2	Кабинет	14,0
	3	Комната отдыха	23,0
	4	Гардеробная	4,7
	5	С/у	6,6
	6	Балкон	4,2
			57,0 м
БЛОК №3			
	1	Холл	4,5
	2	Кабинет	14,0
	3	Комната отдыха	23,0
	4	Гардеробная	4,7
	5	С/у	6,6
	6	Балкон	4,2
			57,0 м
БЛОК №4			
	1	Холл	4,5
	2	Кабинет	14,0
	3	Комната отдыха	23,0
	4	Гардеробная	4,7
	5	С/у	6,6
	6	Балкон	4,2
			57,0 м
			228,0 м

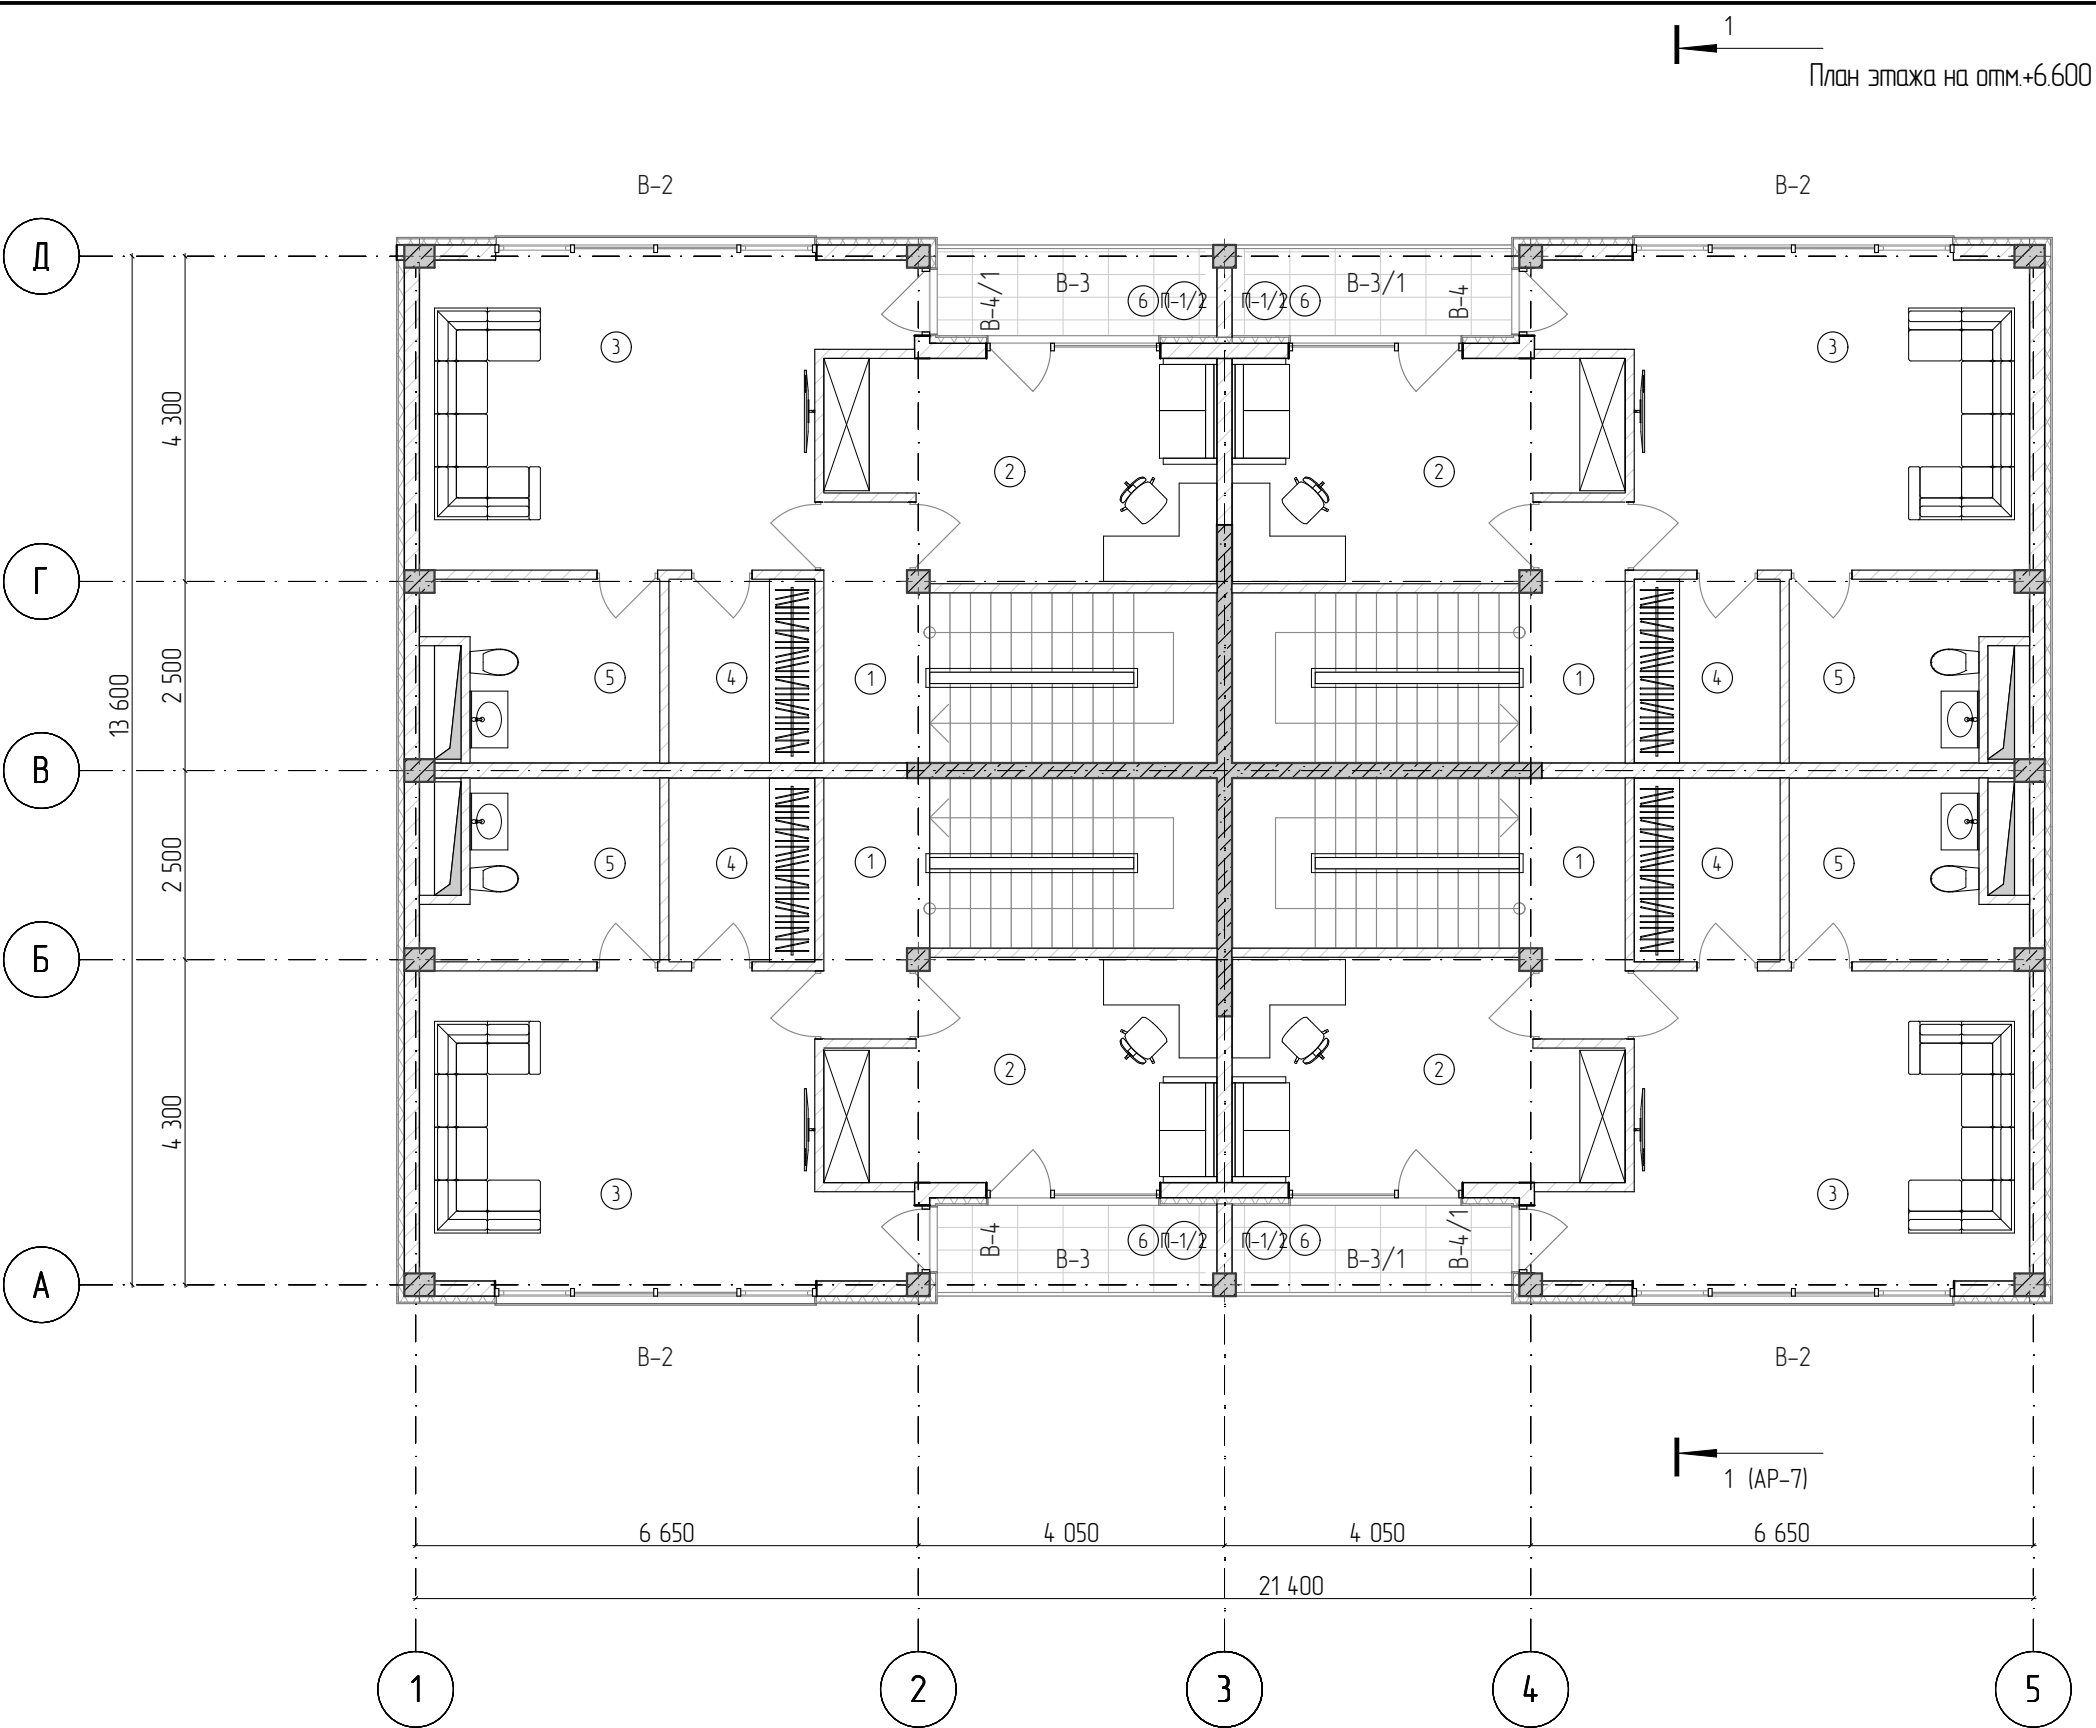

						02/2017-ПР-АР7			
						Застройка сблокированными жилыми домами "Берег", расположенная по адресу: Краснодарский край, г. Сочи, Лазаревский район, с. Ордынка, ул. Барановское шоссе, кадастровый номер 23:4-9:0125020:1012			
Изм.	Колуч.	Лист	№Док.	Подп.	Дата	План этажа на отм.+6.600	Стадия	Лист	Листов
Разраб.		Сальникова					П	5	
ГИП		Сальников Г.							
						Сблокированный жилой дом №7, состоящий из 4-х блоков	ООО "ЮГ-ЭКСПЕРТ"		
Н. контр		Сальников Н.							

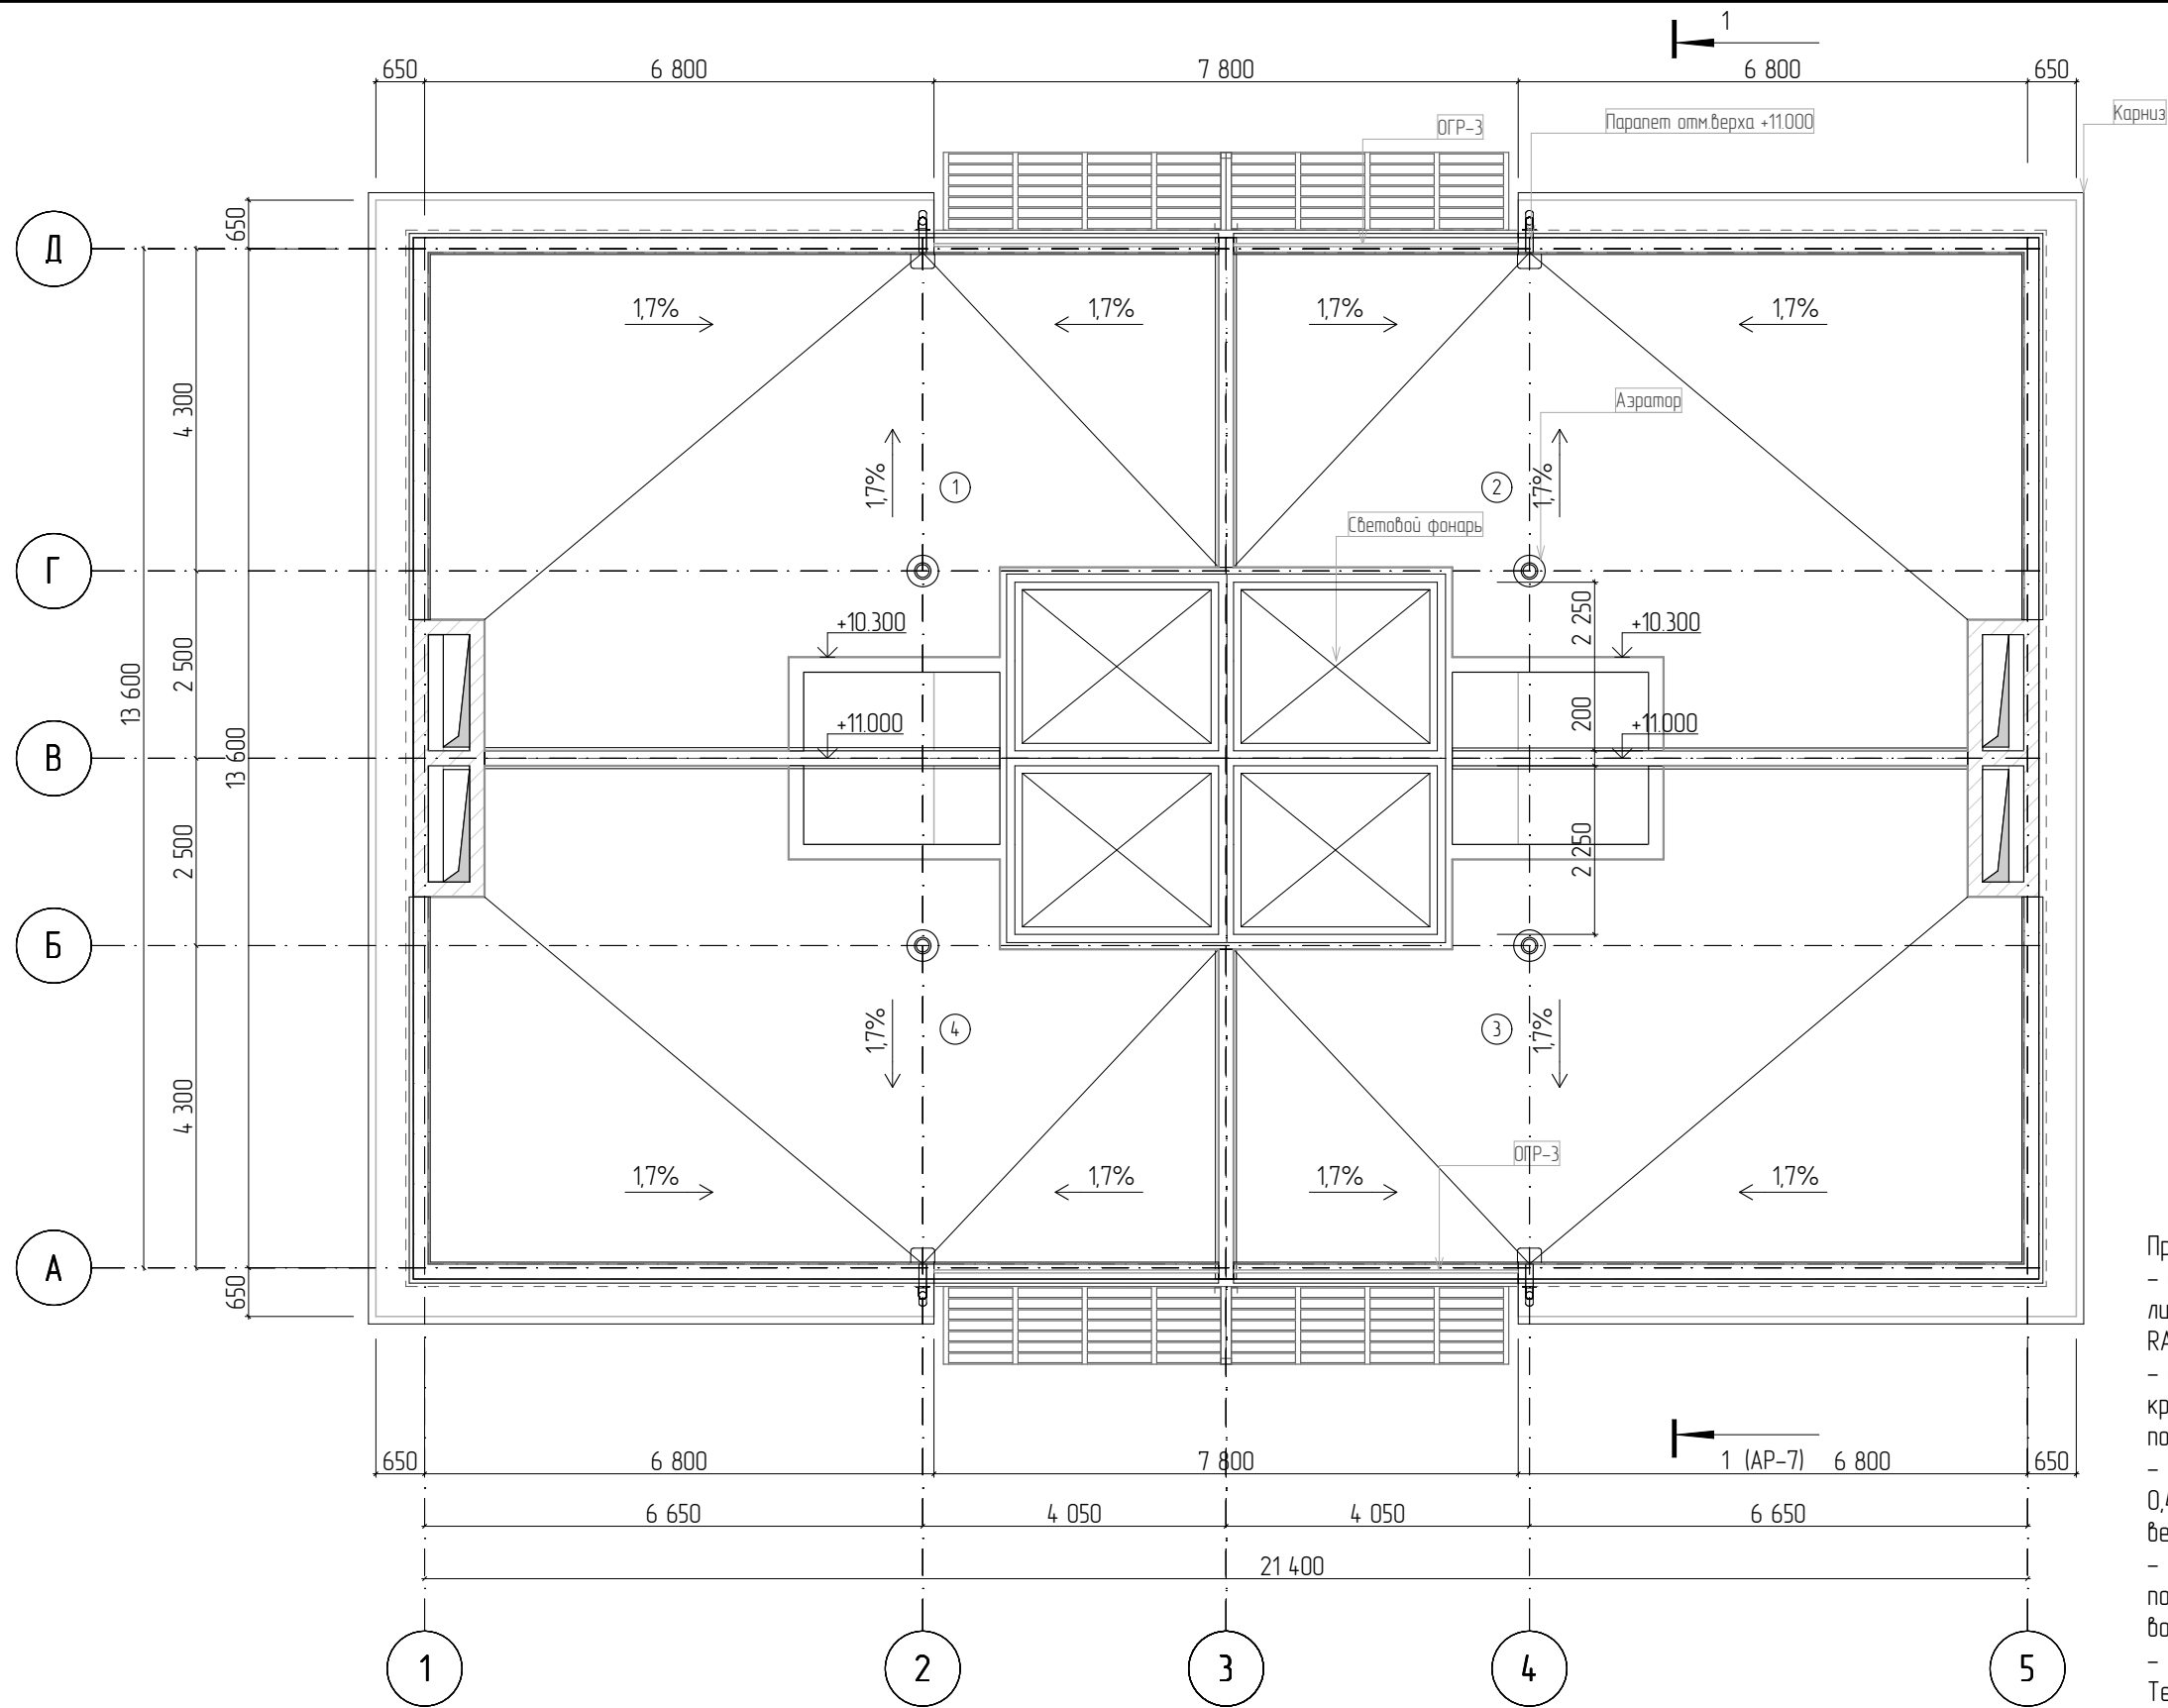

План кровли


Примечание:
- фартук парапета (по периметру неэксплуатируемой кровли) листовая сталь оцинкованная 0,4мм с полимерным покрытием RAL 9003 - длина 62,7 м.п
- фартук парапета (между блоками неэксплуатируемой кровли) листовая сталь оцинкованная 0,4мм с полимерным покрытием RAL 9003 - длина 22,7 м.п
- покрытие верха карниза - листовая сталь оцинкованная 0,4 мм с полимерным покрытием RAL 9003 - 38,0 м.п (площадь верхней поверхности карниза 34,6 м.кв.)
- отвод воды с неэксплуатируемой кровли осуществляется по наружному водосточку через парапетные воронки (кол-во на блок - 4 шт.) RAL 9010
- на кровле установить кровельный аэратор ТехноНИКОЛЬ из расчета 1 шт на 1 блок (всего 4 шт.на блок)

Номер помещения	Наименование	Площадь помещения, м2
1	Площадь кровли	58,2
2	Площадь кровли	58,2
3	Площадь кровли	58,2
4	Площадь кровли	58,2
		232,8 м

СПЕЦИФИКАЦИЯ ОГРАЖДЕНИЙ			
Поз.	Высота, мм	Длина, м.п.	Количество
ОГР-3	600	3 700	4

						02/2017-ПР-АР7			
						Застройка сблокированными жилыми домами "Берег", расположенная по адресу: Краснодарский край, г. Сочи, Лазаревский район, с. Ордынка, ул. Барановское шоссе, кадастровый номер 23:49:0125020:1012			
Изм.	Колуч.	Лист	№Док.	Подп.	Дата	План кровли	Стадия	Лист	Листов
Разраб.		Сальникова					П	6	
ГИП		Сальников Г.							
						Сблокированный жилой дом №7, состоящий из 4-х блоков	ООО "ЮГ-ЭКСПЕРТ"		
Н. контр		Сальников Н.							

- Стяжка из ц/п р-ра М150, арм. сеткой 100х100х3 – 40мм – 232,8м.кв.
- Гидроизоляция ТЕХНОЗ/АСТ ЭКП
- Гидроизоляция ТЕХНОЗ/АСТ ЭПП
- Стяжка из ц/п р-ра М150, арм. сеткой 100х100х3 – 40мм – 232,8м.кв.
- Уклонообразующий слой из керамзита фр.10-20 400 кг/м3 min 50 мм-тах 200мм – 36 м.куб.
- Каменная вата Руф Баттс В Оптима – 100мм – 232,8м.кв.
- Пароизоляционный слой
- Железобетонная плита перекрытия – 160мм

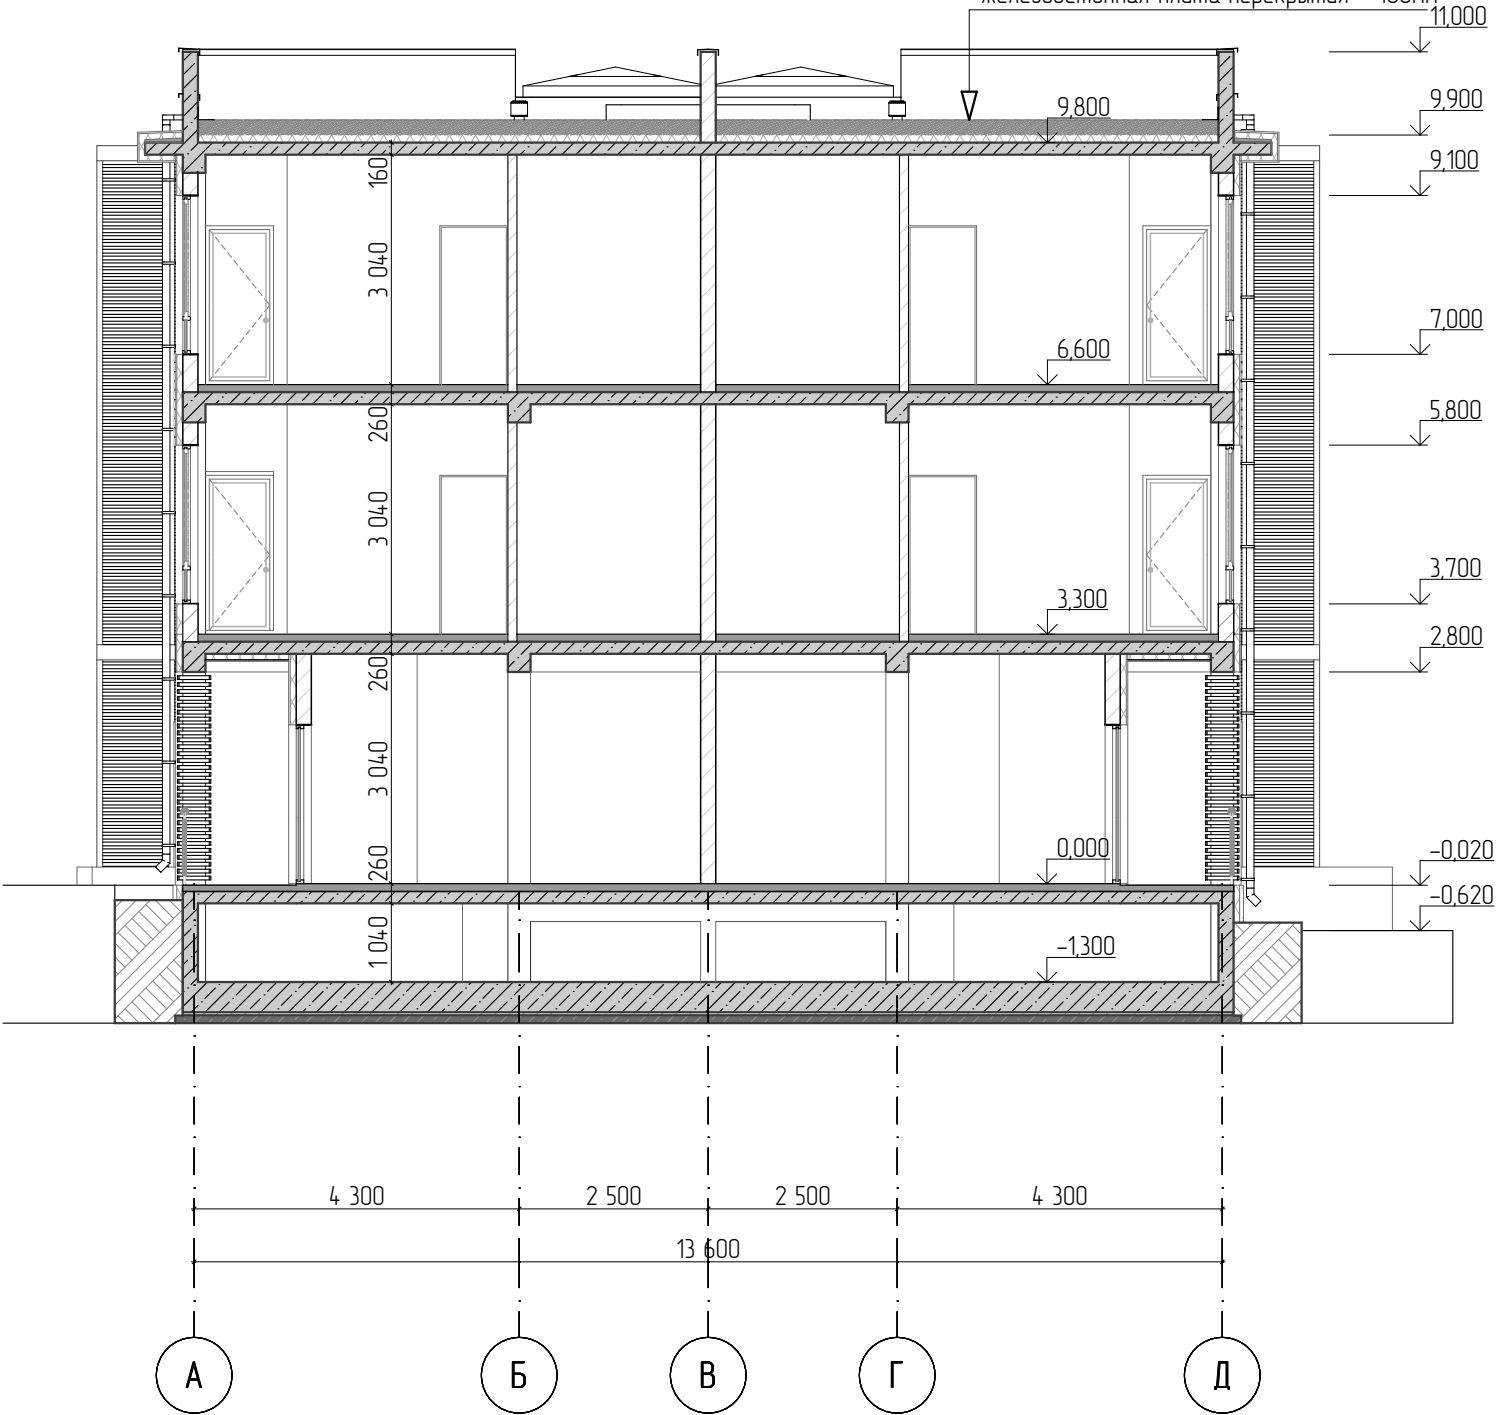

						02/2017-ПР-АР7		
						Застройка сблокированными жилыми домами "Берег", расположенная по адресу: Краснодарский край, г. Сочи, Лазаревский район, с. Ордынка, ул. Барановское шоссе, кадастровый номер 23:49:0125020:1012		
Изм.	Колуч.	Лист	№Док.	Подп.	Дата	Разрез 1-1	Стадия	Лист
Разраб.	Сальникова						п	.7
ГИП	Сальников Г.					Сблокированный жилой дом №7, состоящий из 4-х блоков	ООО "ЮГ-ЭКСПЕРТ"	
Н. контр	Сальников Н.							




						02/2017-ПР-АР7		
						Застройка сблокированными жилыми домами "Берег", расположенная по адресу: Краснодарский край, г. Сочи, Лазаревский район, с. Ордынка, ул. Барановское шоссе, кадастровый номер 23:49:0125020:1012		
Изм.	Колуч.	Лист	№Док.	Подп.	Дата	Фасад 1-5	Стадия	Лист
Разраб.	Сальникова						П	8
ГИП	Сальников Г.							
Н. контр	Сальников Н.					Сблокированный жилой дом №7, состоящий из 4-х блоков	ООО "ЮГ-ЭКСПЕРТ"	




						02/2017-ПР-АР7		
						Застройка сблокированными жилыми домами "Берег", расположенная по адресу: Краснодарский край, г. Сочи, Лазаревский район, с. Ордынка, ул. Барановское шоссе, кадастровый номер 23:4-9:0125020:1012		
Изм.	Колуч.	Лист	№Док.	Подп.	Дата	Фасад 5-1	Стадия	Лист
Разраб.	Сальникова						П	.9
ГИП	Сальников Г.							
Н. контр	Сальников Н.					Сблокированный жилой дом №7, состоящий из 4-х блоков	ООО "ЮГ-ЭКСПЕРТ"	

Фасад А-Д

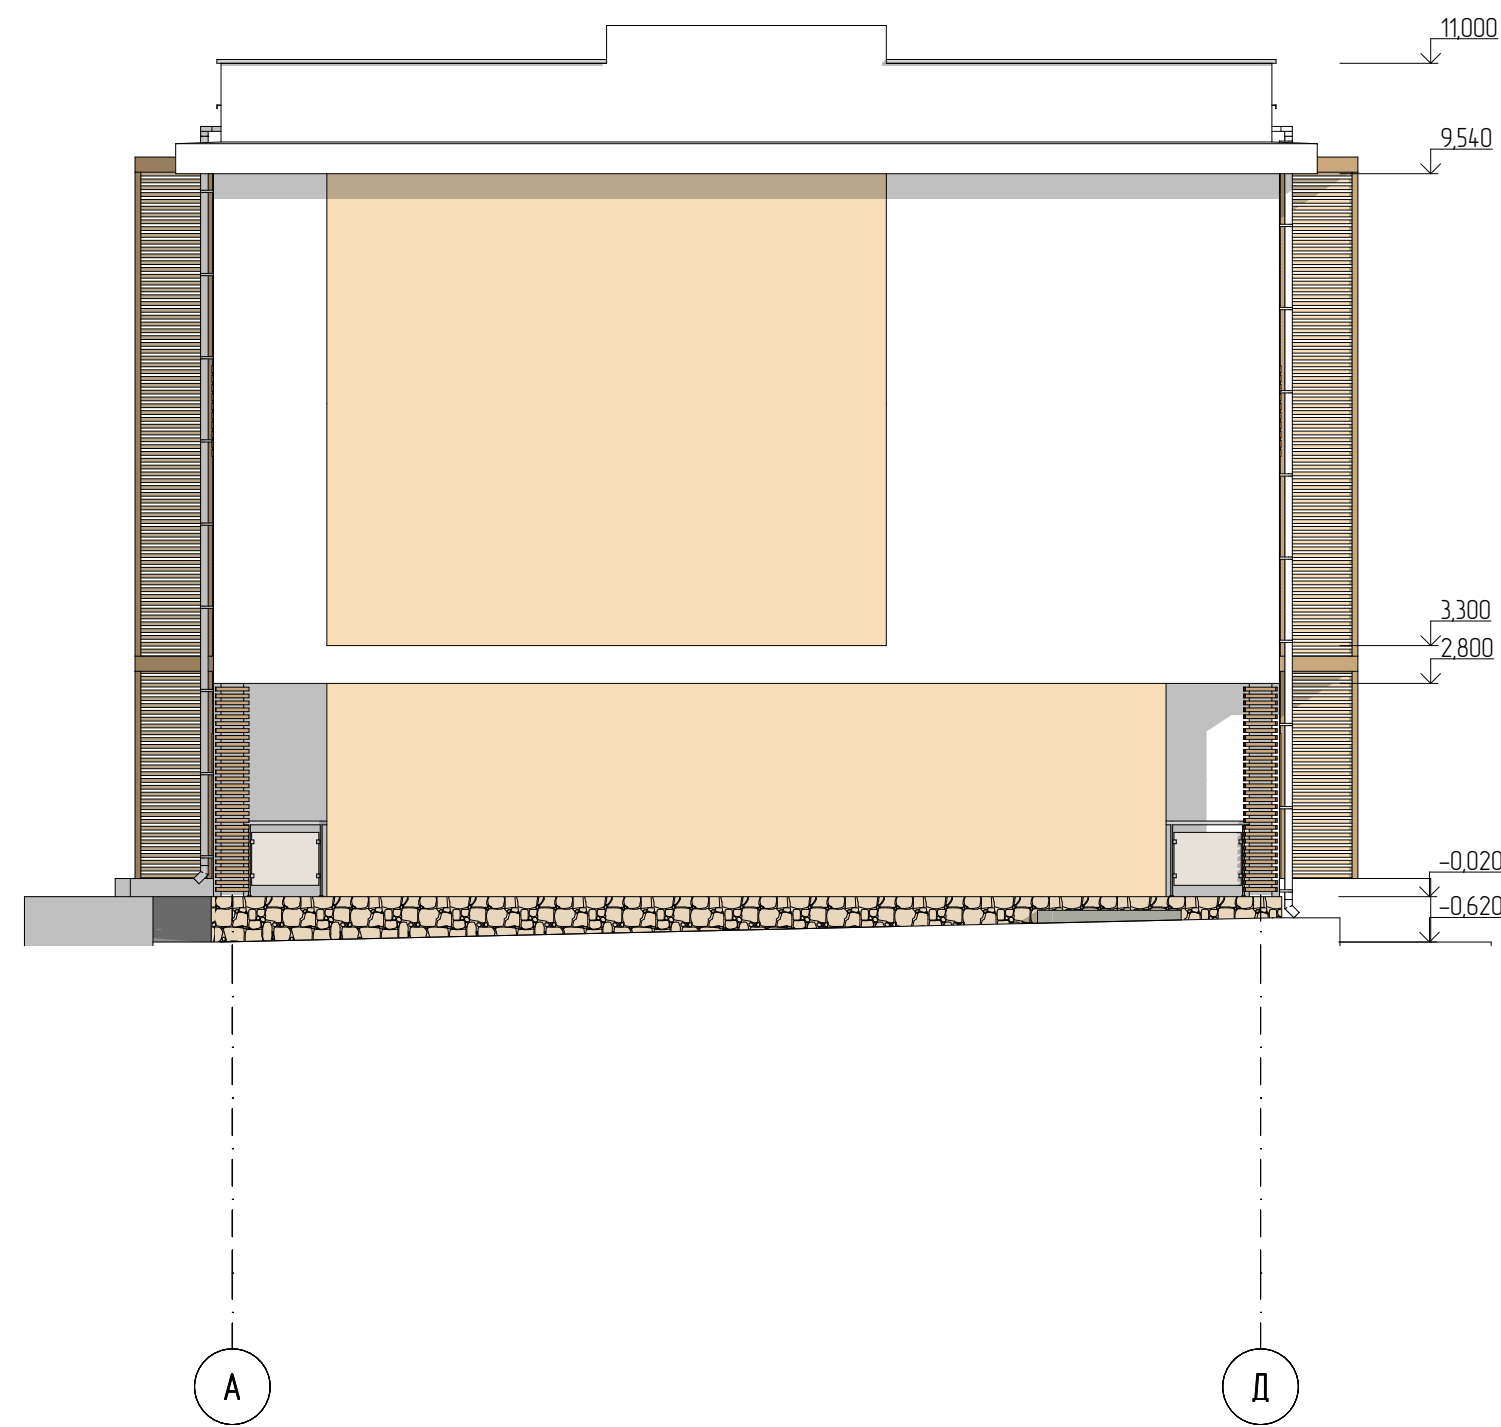

Фасад Д-А

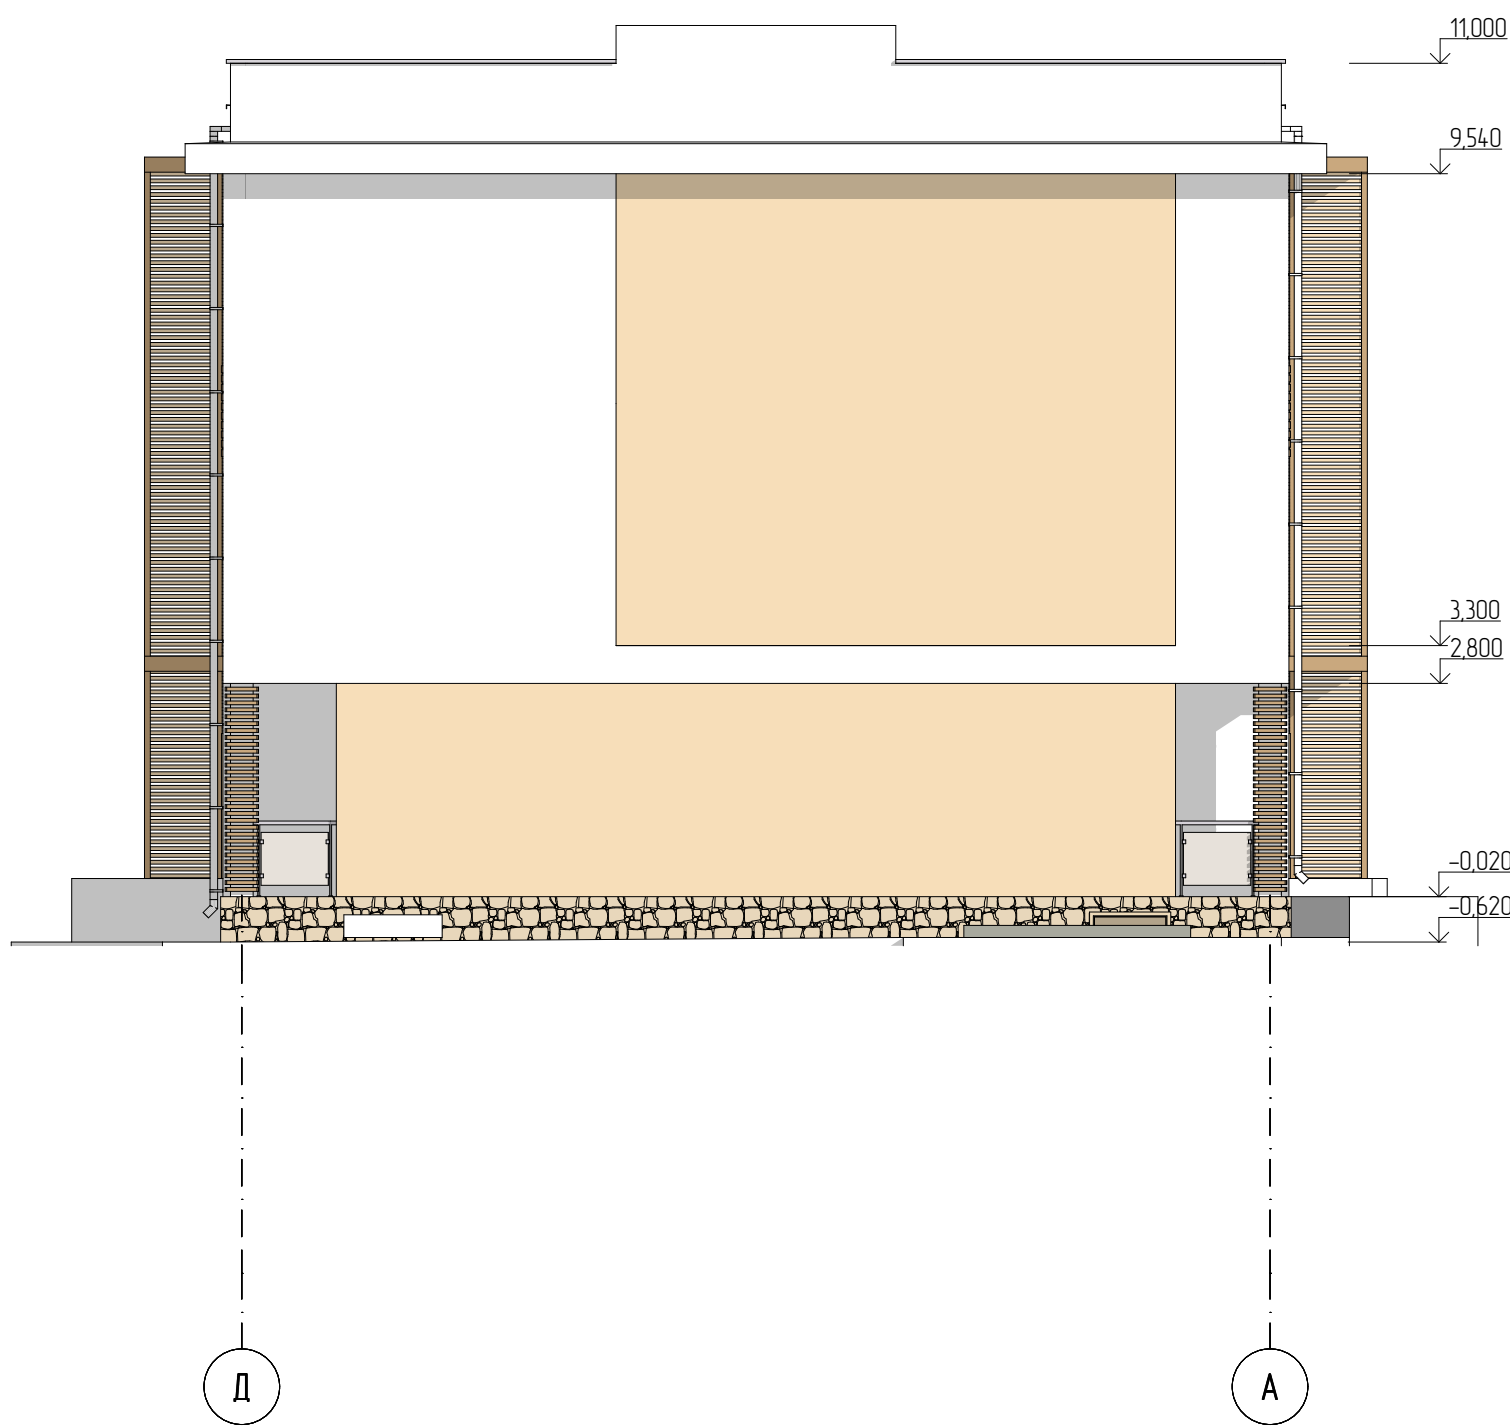

						02/2017-ПР-АР7		
						Застройка сблокированными жилыми домами "Берез", расположенная по адресу: Краснодарский край, г. Сочи, Лазаревский район, с. Ордынка, ул. Барановское шоссе, кадастровый номер 23:49:0125020:1012		
Изм.	Колуч.	Лист	№Док	Подп.	Дата	Сблокированный жилой дом №7, состоящий из 4-х	Стадия	Лист
Разраб.		Сальникова				блоков	П	.10
ГИП		Сальникова Г.						
Н. контр		Сальников Н.				Фасад А-Д, Фасад Д-А	ООО "ЮГ-ЭКСПЕРТ"	