


Схема здания

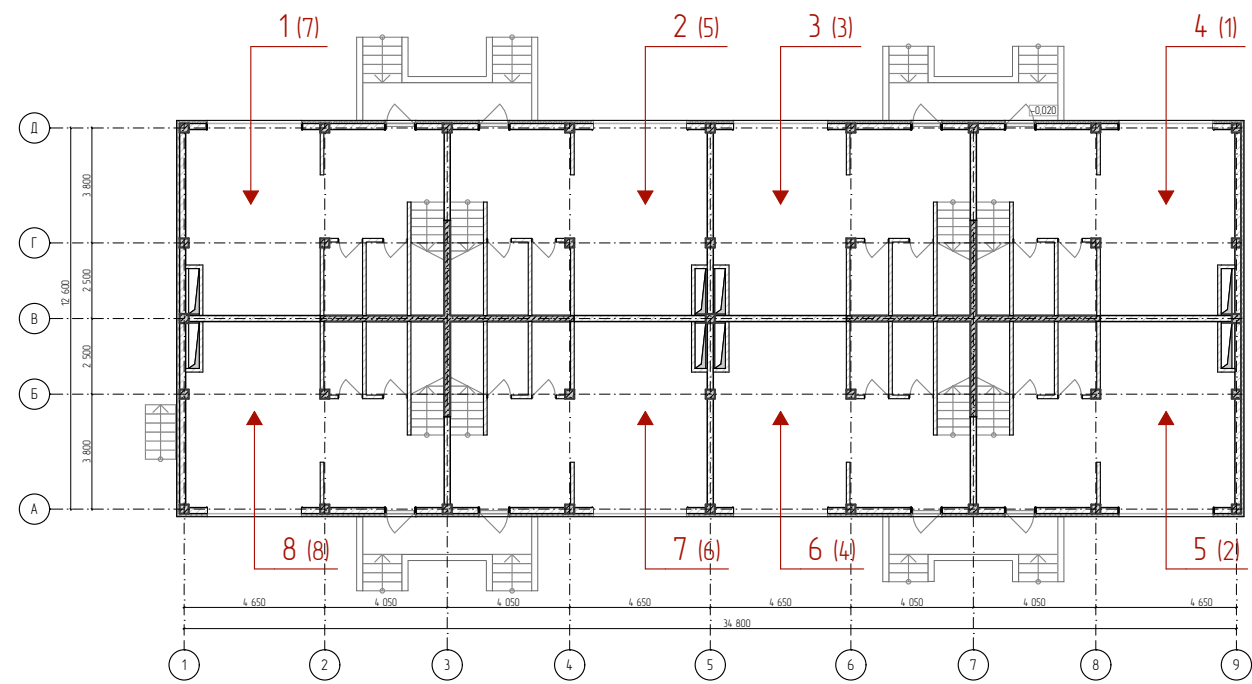

Ведомость основного комплекта чертежей марки АР

Лист	Наименование	Примечание
.1	Лист общих данных	
.2	План техподполья на отм.-1.800	
.3	План этажа на отм.0.000	
.4	План этажа на отм.+3.300	
.5	План этажа на отм.+6.600	
.6	План кровли	
.7	Разрез 1-1	
.8	Фасад 1-9	
.9	Фасад 9-1	
.10	Фасад А-Д, Фасад Д-А	

Показатели б/блоков


№ Блок	Общая площадь здания, м2	№ Блок	Жилая площадь, м2
Б/ЛОК №1	154,3	Б/ЛОК №1	58,8
Б/ЛОК №2	153,3	Б/ЛОК №2	58,2
Б/ЛОК №3	153,3	Б/ЛОК №3	58,2
Б/ЛОК №4	154,3	Б/ЛОК №4	58,8
Б/ЛОК №5	154,3	Б/ЛОК №5	58,8
Б/ЛОК №6	153,3	Б/ЛОК №6	58,2
Б/ЛОК №7	153,3	Б/ЛОК №7	58,2
Б/ЛОК №8	154,3	Б/ЛОК №8	58,8
	1 230,4 м		468,0 м

Технико-экономические показатели

№ П/П	Наименование	Показатели	Ед. изм.
1	Количество этажей	3	шт.
2	Высота здания	11,95	м
3	Общая площадь здания	1 230,4	м.кв.
4	Жилая площадь	468,0	м.кв.
5	Площадь застройки	517,3	м.кв.
6	Строительный объем, в том числе:	5 955,0	м.куб.
	выше отм.0.000	5 118,0	
	ниже отм.0.000	837,0	
7		8	шт.


Примечание:
С/блокированный жилой дом №8, состоящий из 8-ми б/блоков
Габариты здания в осях: 12,6 x 34,8 м.
За условную отметку 0.000 принят уровень чистого пола первого этажа, что соответствует абсолютной отметке 42.05

						02/2017-ПР-АР8			
						Застройка с/блокированными жилыми домами "Берег", расположенная по адресу: Краснодарский край, г. Сочи, Лазаревский район, с. Ордынка, ул. Барановское шоссе, кадастровый номер 23:49:0125020:1012			
Изм.	Колуч.	Лист	№Док.	Подп.	Дата	Лист общих данных	Стадия	Лист	Листов
Разраб.		Сальникова					П	.1	10
ГИП		Сальников Г.							
						С/блокированный жилой дом №8, состоящий из 8-ми б/блоков	ООО "ЮГ-ЭКСПЕРТ"		
Н. контр		Сальников Н.							

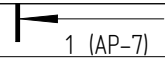


						02/2017-ПР-АР8			
						Застройка сблокированными жилыми домами "Берег", расположенная по адресу: Краснодарский край, г. Сочи, Лазаревский район, с. Ордынка, ул. Барановское шоссе, кадастровый номер 23:49:0125020:1012			
Изм.	Колуч	Лист	№Док	Подп.	Дата				
Разраб.		Сальникова				Сблокированный жилой дом №8, состоящий из 8-ми б/ков	Стадия	Лист	Листов
ГИП		Сальников Г.					П	2	
Н. контр		Сальников Н.				План техподполя на отп.-1800	ООО "ЮГ-ЭКСПЕРТ"		

№ Блок	Номер поме- щения	Наименование	Площадь помещения, м2
БЛОК №1			
	1	Холл	4,1
	2	Комната отдыха	17,0
	3	С/у	5,0
	4	Кабинет	15,0
			41,1 м
БЛОК №2			
	1	Холл	4,1
	2	Комната отдыха	16,8
	3	С/у	5,0
	4	Кабинет	15,0
			40,9 м
БЛОК №3			
	1	Холл	4,1
	2	Комната отдыха	16,8
	3	С/у	5,0
	4	Кабинет	15,0
			40,9 м
БЛОК №4			
	1	Холл	4,1
	2	Комната отдыха	17,0
	3	С/у	5,0
	4	Кабинет	15,0
			41,1 м
БЛОК №5			
	1	Холл	4,1
	2	Комната отдыха	17,0
	3	С/у	5,0
	4	Кабинет	15,0
			41,1 м
БЛОК №6			
	1	Холл	4,1
	2	Комната отдыха	16,8
	3	С/у	5,0
	4	Кабинет	15,0
			40,9 м
БЛОК №7			
	1	Холл	4,1
	2	Комната отдыха	16,8
	3	С/у	5,0
	4	Кабинет	15,0
			40,9 м
БЛОК №8			
	1	Холл	4,1
	2	Комната отдыха	17,0
	3	С/у	5,0
	4	Кабинет	15,0
			41,1 м
			328,0 м

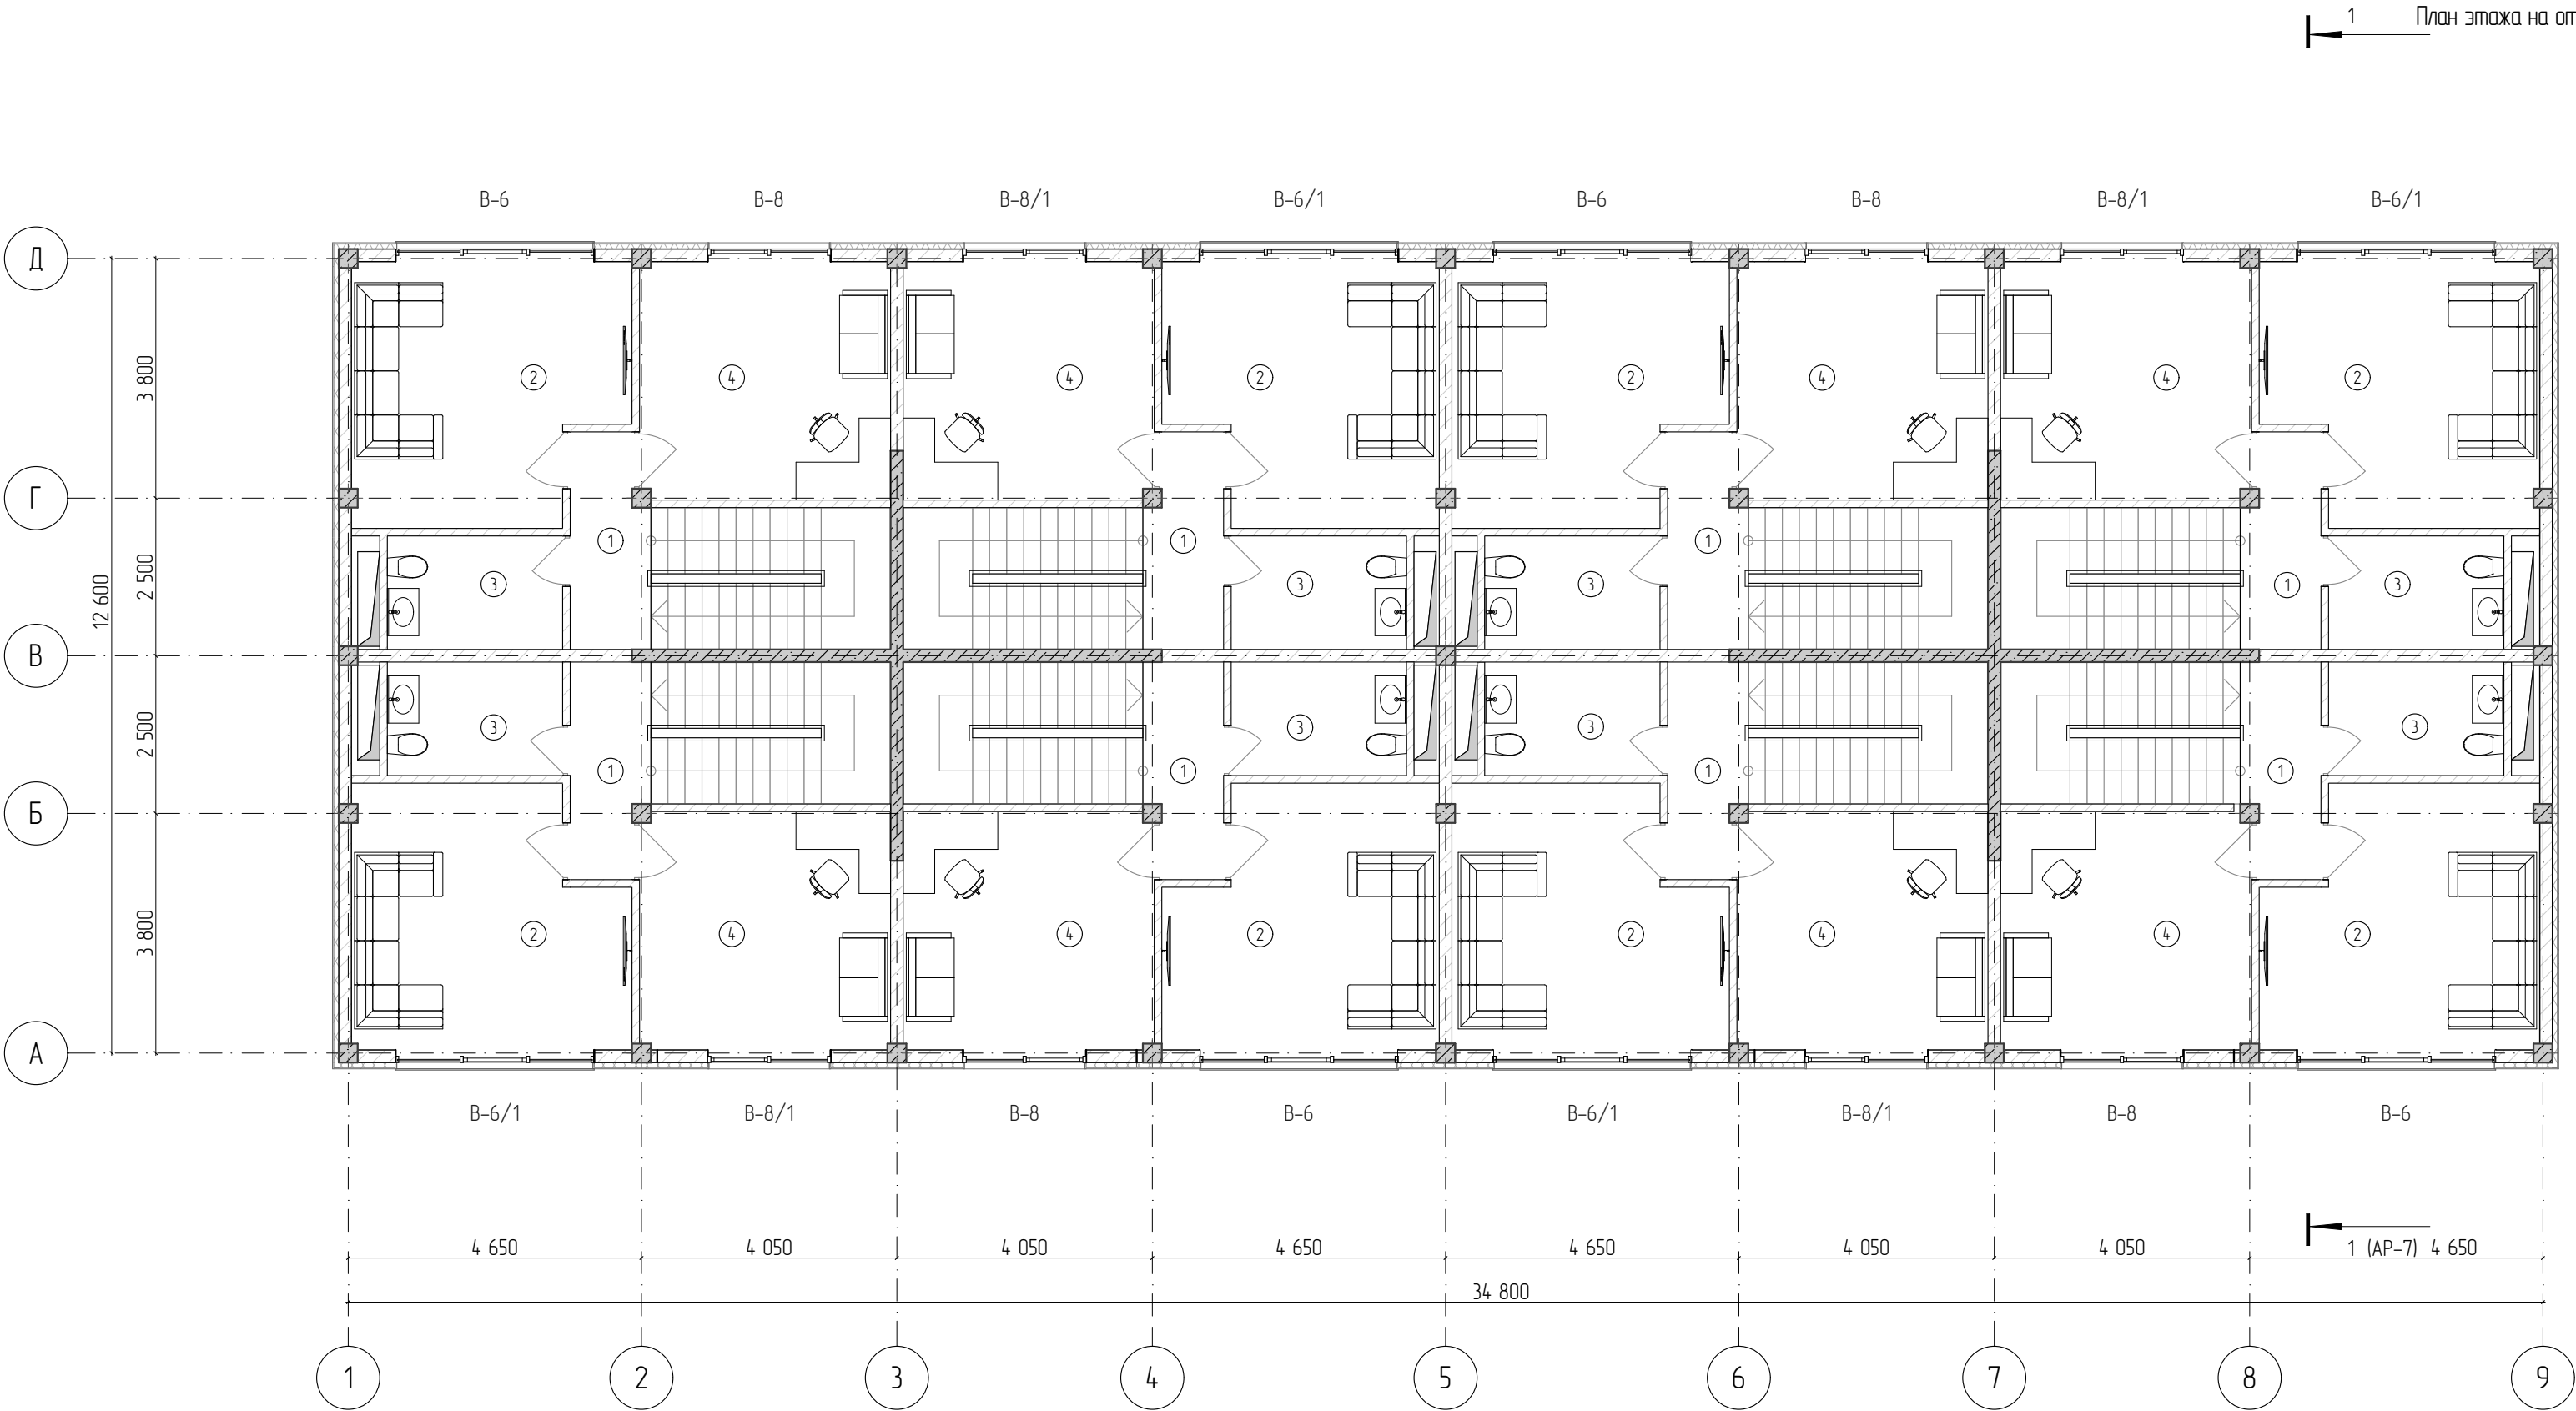

						02/2017-ПР-АР8			
						Застройка сблокированными жилыми домами "Берег", расположенная по адресу: Краснодарский край, г. Сочи, Лазаревский район, с. Ордынка, ул. Барановское шоссе, кадастровый номер 23:49:0125020:1012			
Изм.	Колуч	Лист	№Док.	Подп.	Дата	Сблокированный жилой дом №8, состоящий из 8-ми блоков	Стация	Лист	Листов
Разраб.		Сальникова					п	5	
ГИП		Сальников Г.							
Н. контр		Сальникова Н.				План этажа на отм.+6.600	ООО "ЮГ-ЭКСПЕРТ"		

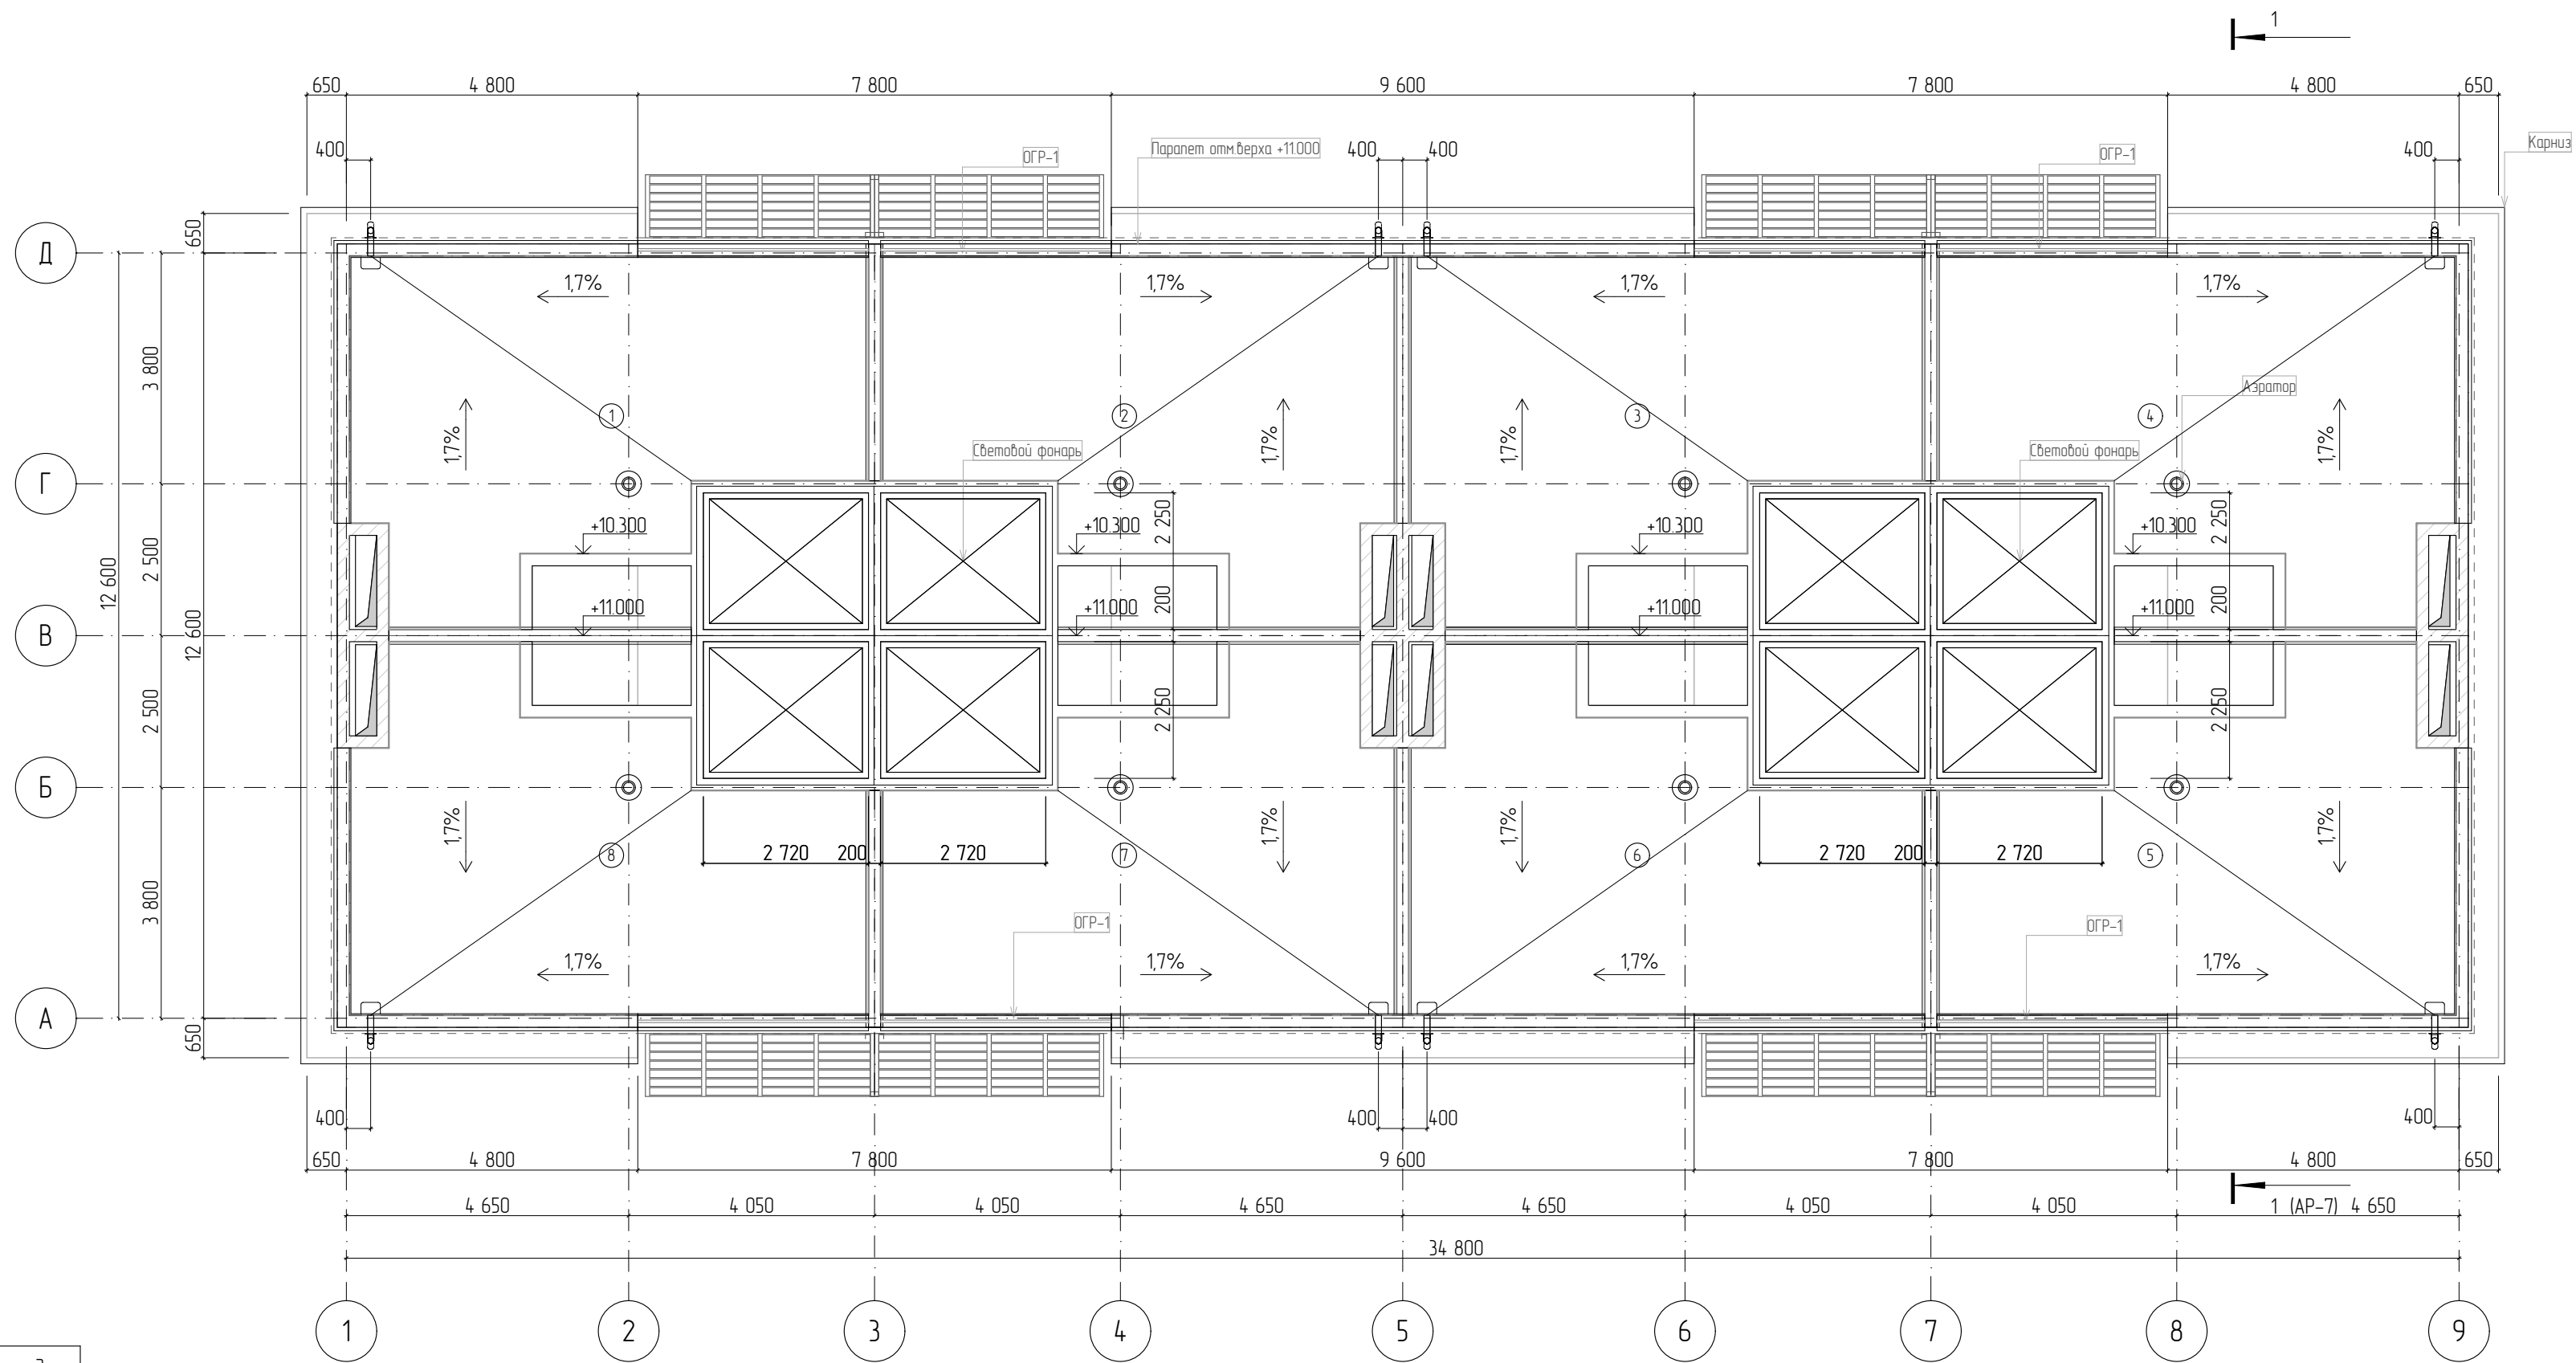

План кровли

Номер помеще-ния	Наименование	Площадь помещения, м2
1	Площадь кровли	40,8
2	Площадь кровли	40,5
3	Площадь кровли	40,5
4	Площадь кровли	40,8
5	Площадь кровли	40,8
6	Площадь кровли	40,5
7	Площадь кровли	40,5
8	Площадь кровли	40,8
		325,2 м


Примечание:

- фартук парапета (по периметру неэксплуатируемой кровли) листовая сталь оцинкованная 0,4 мм с полимерным покрытием RAL 9003 – длина 87,1 м.п
- фартук парапета (между блоками неэксплуатируемой кровли) листовая сталь оцинкованная 0,4 мм с полимерным покрытием RAL 9003 – длина 49,2 м.п
- покрытие верха карниза – листовая сталь оцинкованная 0, 4 мм с полимерным покрытием RAL 9003 – 69,6 м.п (площадь верхней поверхности карниза 40,4 м.кв.)
- отвод воды с неэксплуатируемой кровли осуществляется по наружному водосточку через парапетные воронки (кол-во на блок – 8 шт.) RAL 9010
- на кровле установить кровельный аэрактор
- ТехноНИКО/ль из расчета 1 шт на 1 блок (всего 8 шт.на блок)

СПЕЦИФИКАЦИЯ ОГРАЖДЕНИЙ			
Поз.	Высота, мм	Длина, м.п.	Количество
ОГР-1	600	3 700	8

						02/2017-ПР-АР8			
						Застройка сблокированными жилыми домами "Берег", расположенная по адресу: Краснодарский край, г. Сочи, Лазаревский район, с. Ордынка, ул. Барановское шоссе, кадастровый номер 23:49:0125020:1012			
Изм.	Колуч.	Лист	№Док	Подп.	Дата	Сблокированный жилой дом №8, состоящий из 8-ми блоков	Стадия	Лист	Листов
Разраб.	Сальникова						П	6	
ГИП	Сальникова Г.								
Н. контр	Сальников Н.					План кровли	ООО "ЮГ-ЭКСПЕРТ"		

- Стяжка из ц/п р-ра М150, арм. сеткой 100х100х3 – 40мм – 325,2м.кв.
- Гидроизоляция ТЕХНОЭЛАСТ ЭКП
- Гидроизоляция ТЕХНОЭЛАСТ ЭПП
- Стяжка из ц/п р-ра М150, арм. сеткой 100х100х3 – 40мм – 325,2м.кв.
- Уклонообразующий слой из керамзита фр.10-20 400 кг/м3 min 50 мм-тах 200мм – 48 м.куб.
- Каменная вата Руф Баттс В Оптима – 100мм – 325,2м.кв.
- Пароизоляционный слой
- Железобетонная плита перекрытия – 160мм

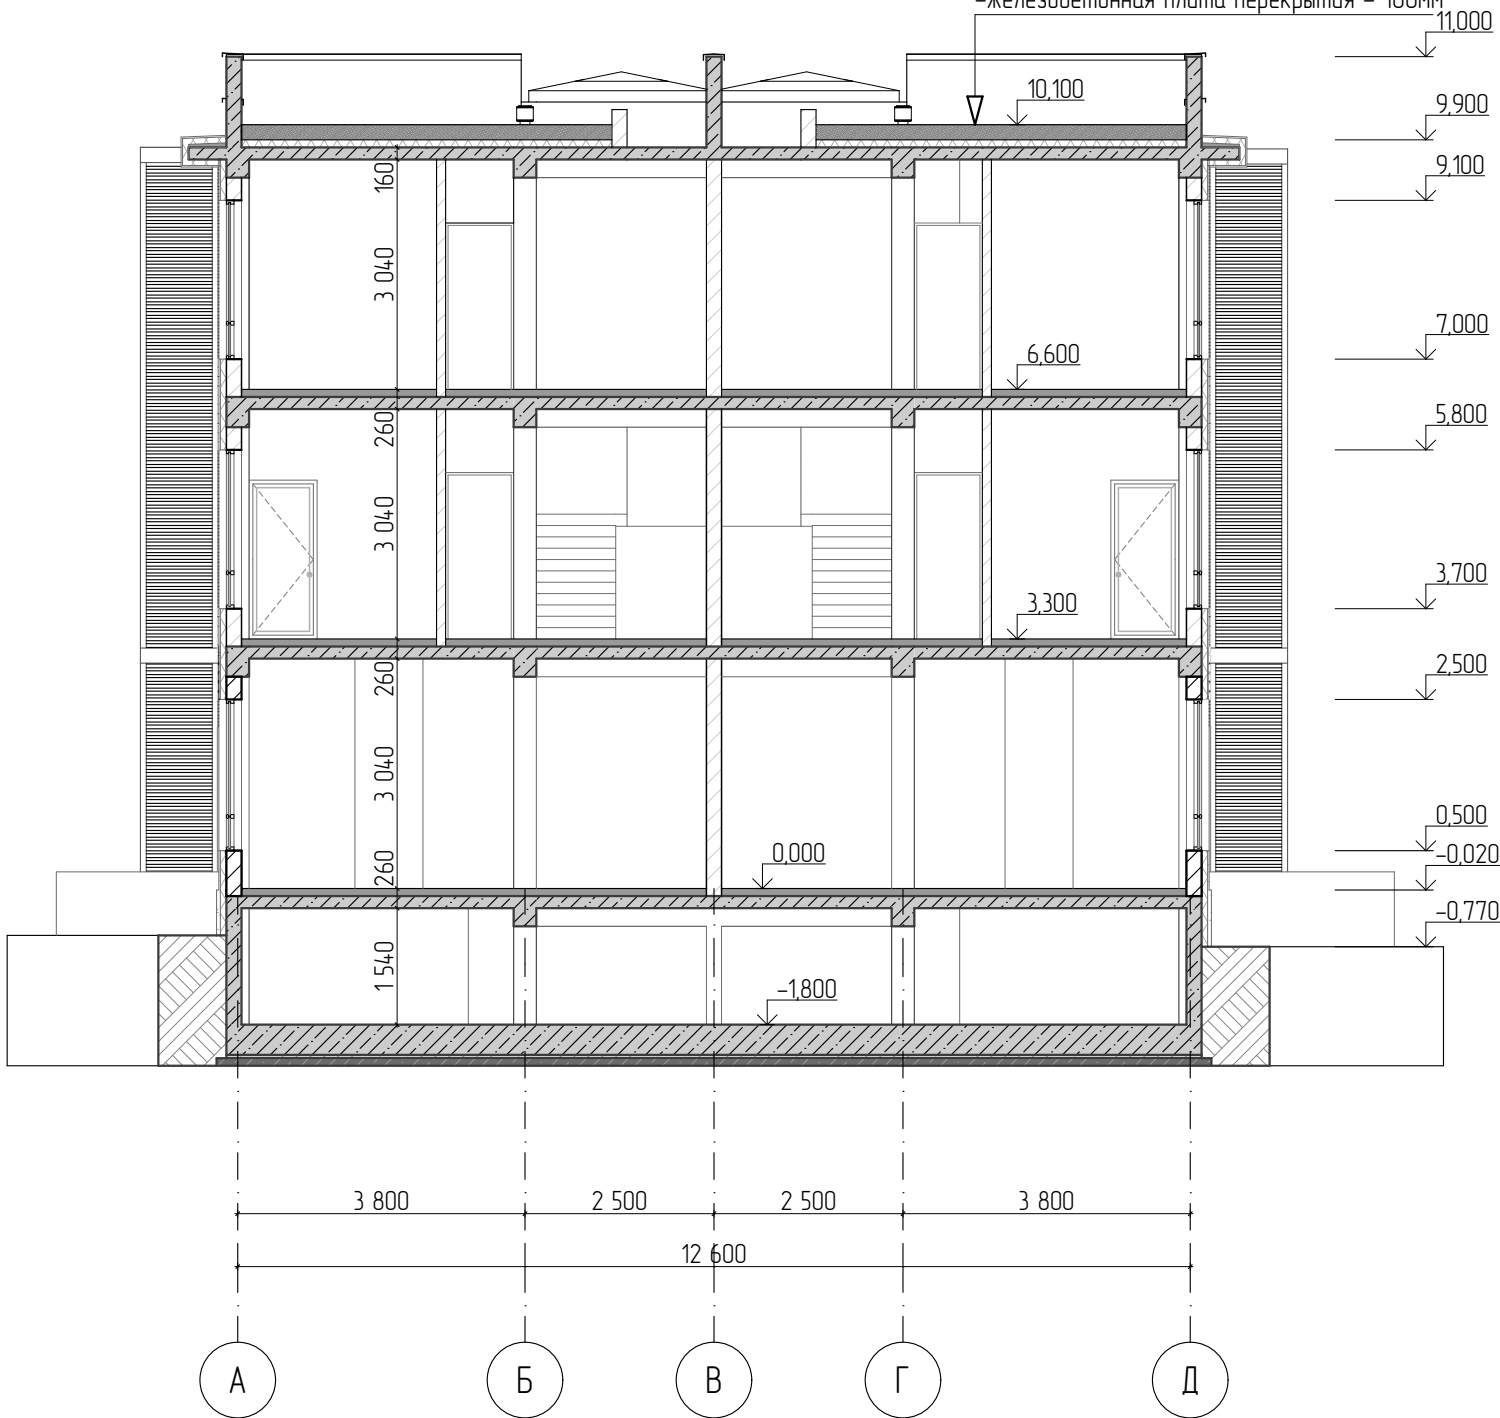

						02/2017-ПР-АР8		
						Застройка сблокированными жилыми домами "Берег", расположенная по адресу: Краснодарский край, г. Сочи, Лазаревский район, с. Ордынка, ул. Барановское шоссе, кадастровый номер 23:49:0125020:1012		
Изм.	Колуч.	Лист	№Док.	Подп.	Дата	Разрез 1-1	Стадия	Лист
Разраб.	Сальникова						п	.7
ГИП	Сальников Г.					Сблокированный жилой дом №8, состоящий из 8-ми блоков	ООО "ЮГ-ЭКСПЕРТ"	
Н. контр	Сальников Н.							




						02/2017-ПР-АР8			
						Застройка сблокированными жилыми домами "Берег", расположенная по адресу: Краснодарский край, г. Сочи, Лазаревский район, с. Ордынка, ул. Барановское шоссе, кадастровый номер 23:49:0125020:1012			
Изм.	Колуч.	Лист	№Док.	Подп.	Дата	Сблокированный жилой дом №8, состоящий из 8-ми блоко	Стадия	Лист	Листов
Разраб.		Сальникова					П	.8	
ГИП		Сальников Г.							
Н. контр		Сальников Н.				Фасад 1-9	ООО "ЮГ-ЭКСПЕРТ"		




						02/2017-ПР-АР8			
						Застройка сблокированными жилыми домами "Берег", расположенная по адресу: Краснодарский край, г. Сочи, Лазаревский район, с. Ордынка, ул. Барановское шоссе, кадастровый номер 23:49:0125020:1012			
Изм.	Колуч.	Лист	№Док.	Подп.	Дата	Сблокированный жилой дом №8, состоящий из 8-ми блоко	Стадия	Лист	Листов
Разраб.		Сальникова					п	9	
ГИП		Сальников Г.							
Н. контр		Сальникова Н.				Фасад 9-1	ООО "ЮГ-ЭКСПЕРТ"		

Фасад А-Д

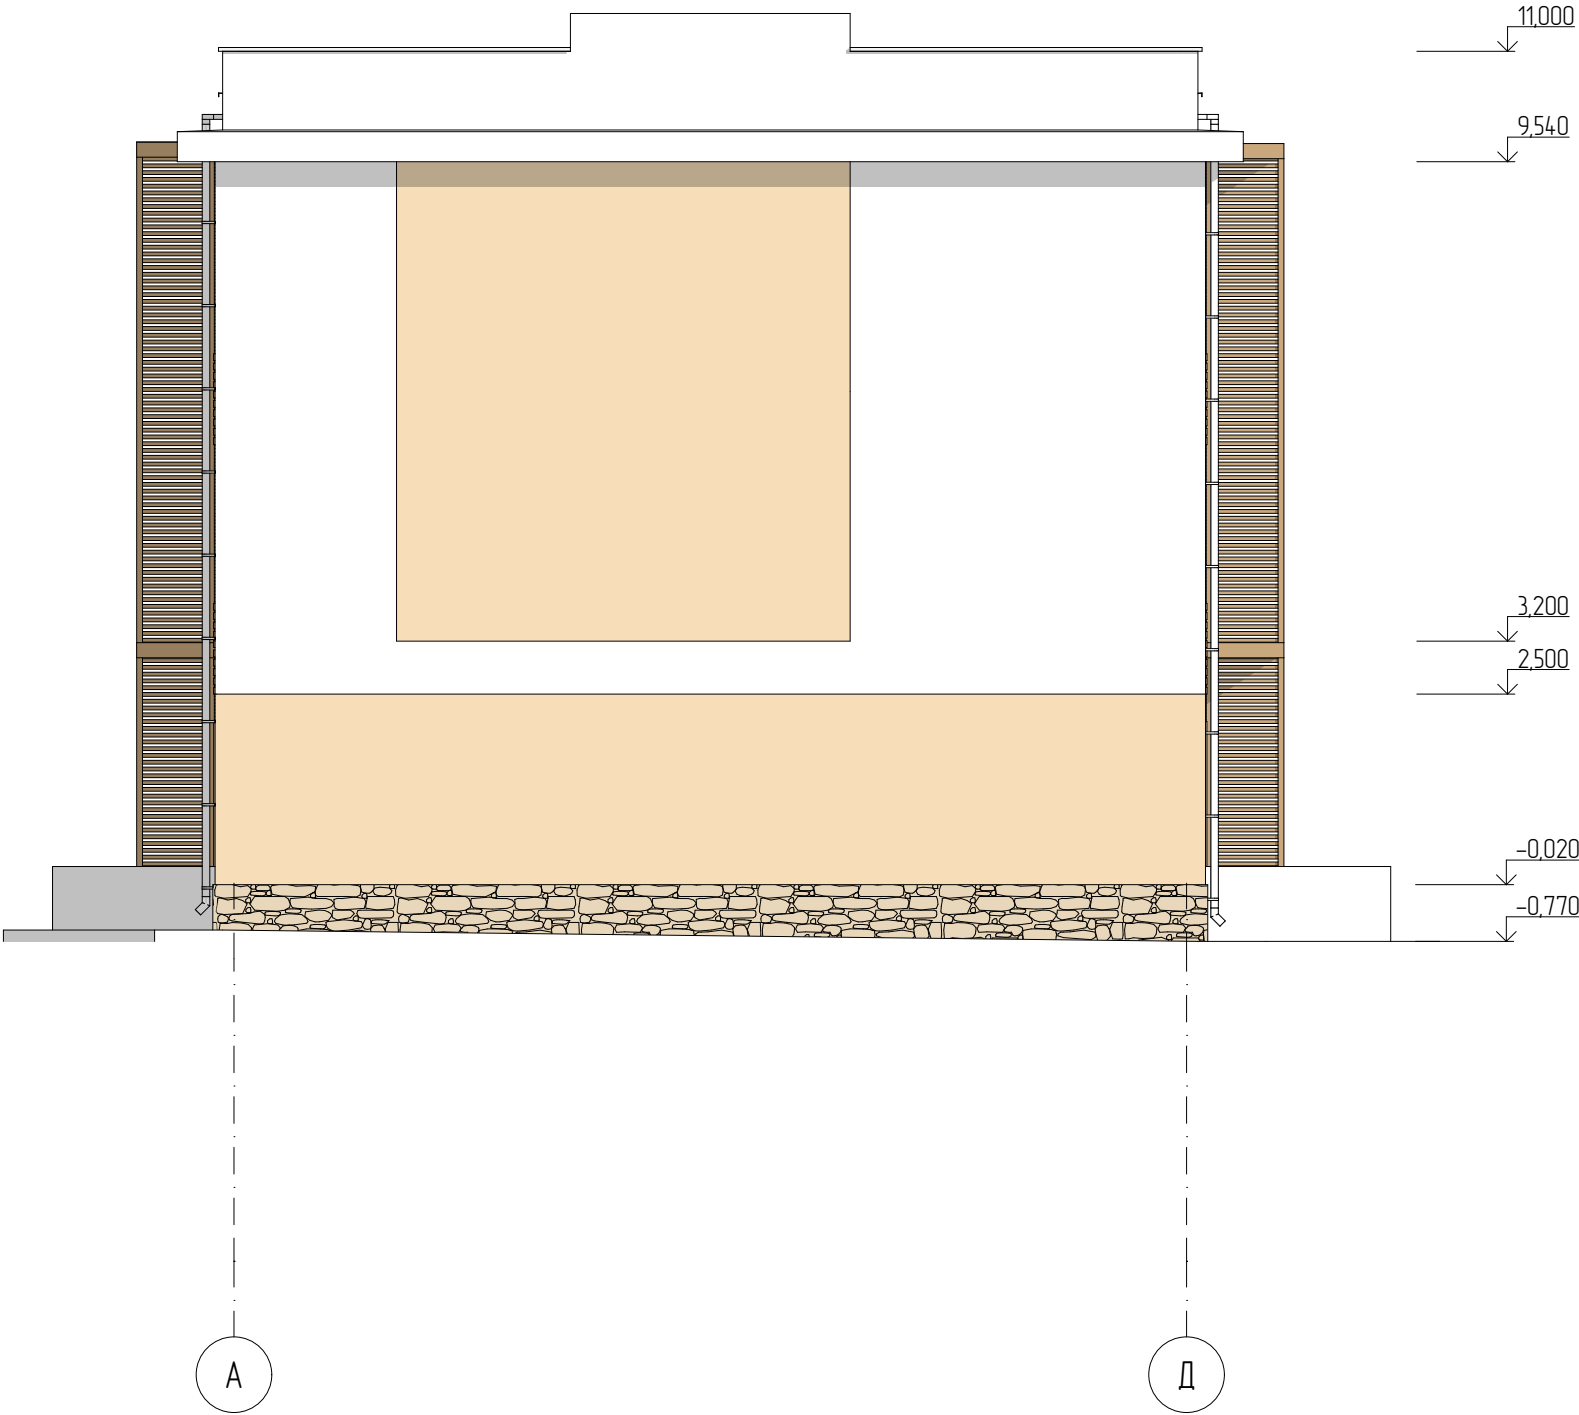

Фасад Д-А

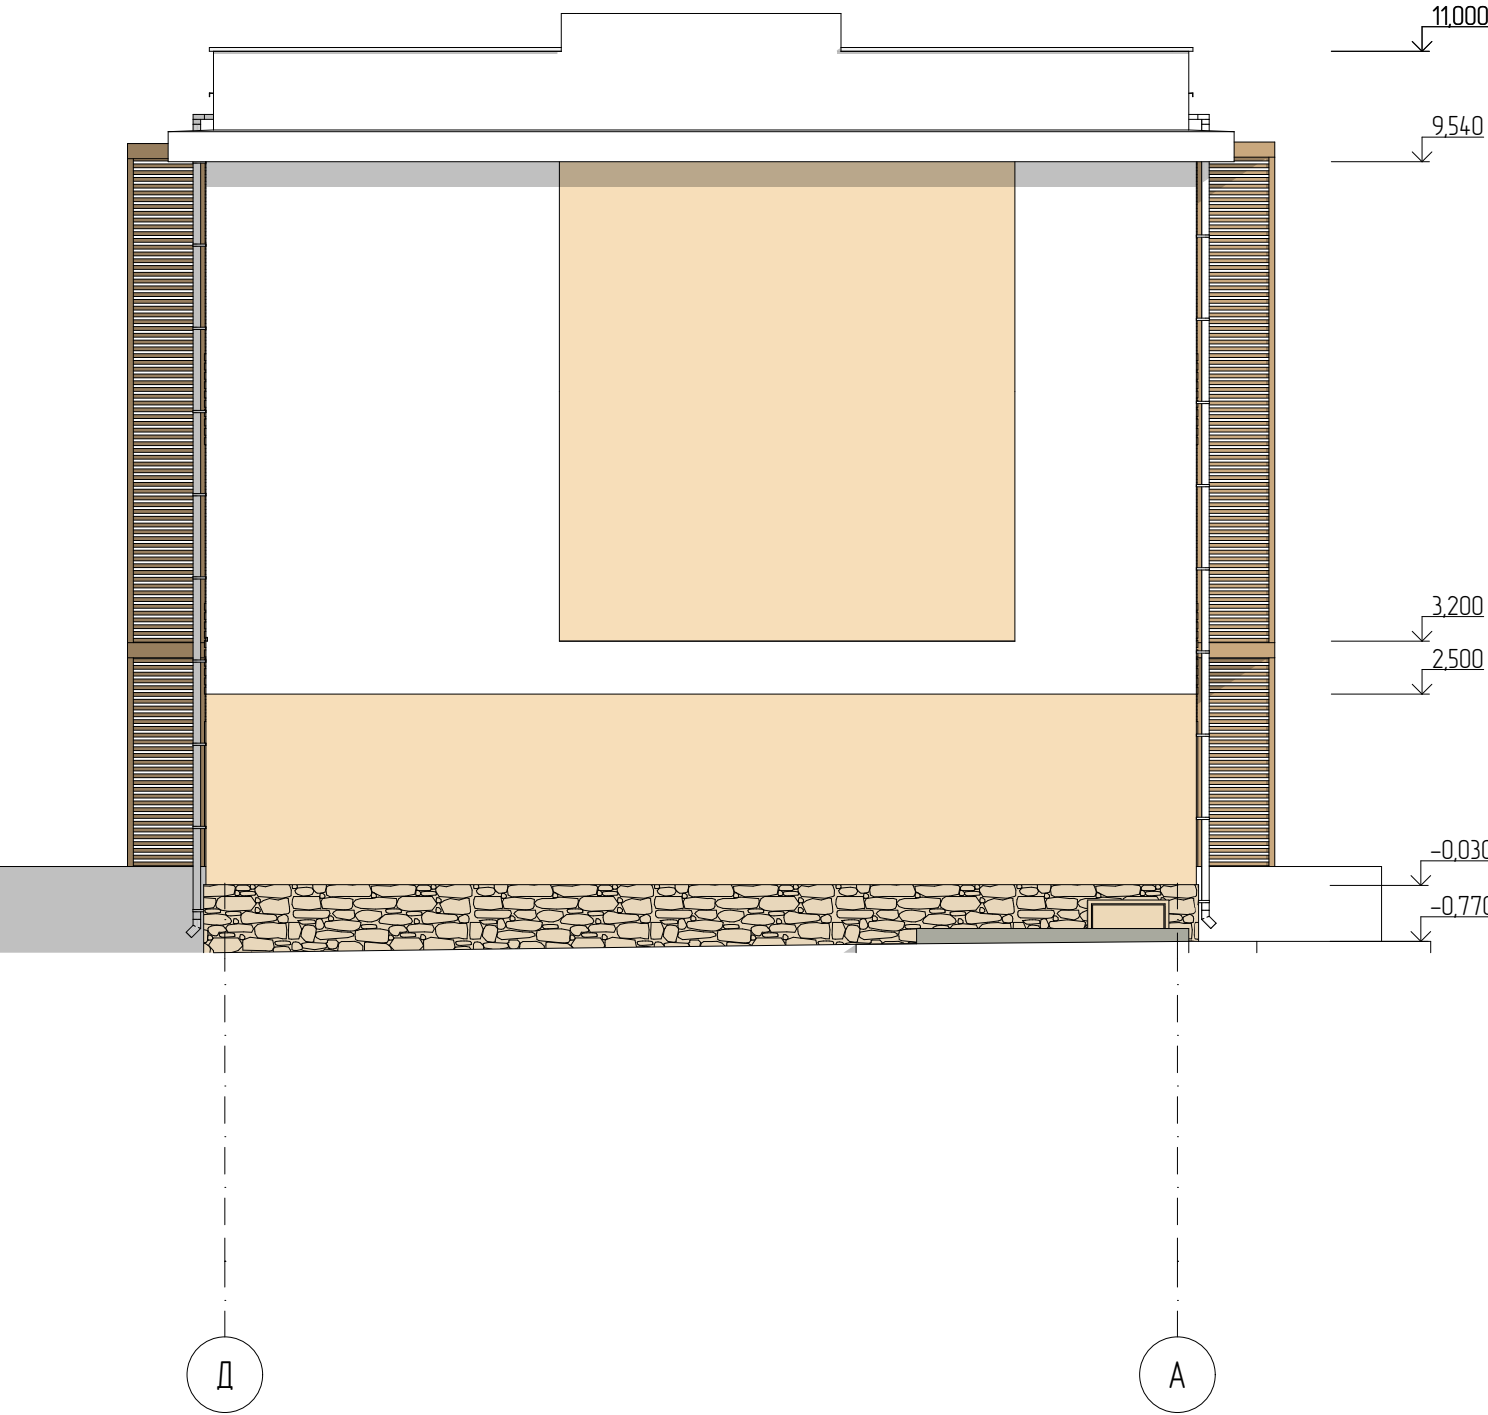

						02/2017-ПР-АР8			
						Застройка сблокированными жилыми домами "Берег", расположенная по адресу: Краснодарский край, г. Сочи, Лазаревский район, с. Ордынка, ул. Барановское шоссе, кадастровый номер 23:49:0125020:1012			
Изм.	Колуч	Лист	№Док	Подп.	Дата	Сблокированный жилой дом №8, состоящий из 8-ми б/блоков	Стадия	Лист	Листов
Разраб.		Сальникова					П	10	
ГИП		Сальников Г.							
Н. контр		Сальников Н.				Фасад А-Д, Фасад Д-А	ООО "ЮГ-ЭКСПЕРТ"		