


Схема здания

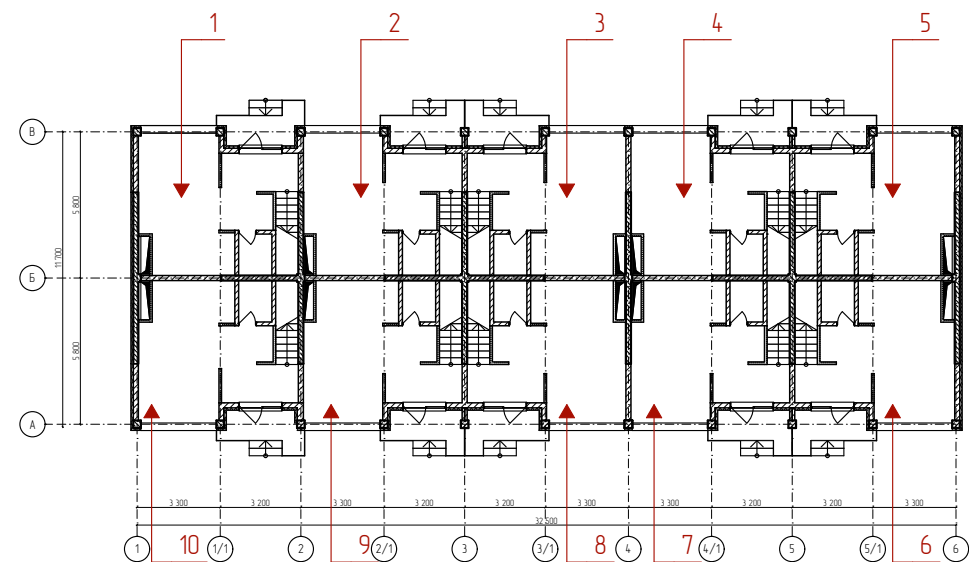

Ведомость основного комплекта чертежей марки АР

| Лист | Наименование                | Примечание |
|------|-----------------------------|------------|
| .1   | Лист общих данных           |            |
| .2   | План этажа на отм.0.000     |            |
| .3   | План этажа на отм.+3.300    |            |
| .4   | План этажа на отм.+6.600    |            |
| .5   | План эксплуатируемой кровли |            |
| .6   | Фасад 1-6                   |            |


| № Блок   | Общая площадь помещений, м2 | № Блок   | Общая площадь здания, м2 |
|----------|-----------------------------|----------|--------------------------|
| БЛОК №1  | 83,4                        | БЛОК №1  | 105,2                    |
| БЛОК №10 | 83,4                        | БЛОК №10 | 105,2                    |
| БЛОК №2  | 82,9                        | БЛОК №2  | 104,3                    |
| БЛОК №3  | 82,9                        | БЛОК №3  | 104,3                    |
| БЛОК №4  | 82,9                        | БЛОК №4  | 104,3                    |
| БЛОК №5  | 83,4                        | БЛОК №5  | 105,2                    |
| БЛОК №6  | 83,4                        | БЛОК №6  | 105,2                    |
| БЛОК №7  | 82,9                        | БЛОК №7  | 104,3                    |
| БЛОК №8  | 82,9                        | БЛОК №8  | 104,3                    |
| БЛОК №9  | 82,9                        | БЛОК №9  | 104,3                    |
|          | 831,0 м                     |          | 1 046,6 м                |

Краткое описание

Блокированный жилой дом №-, состоящий из 10-ти блоков  
Архитектурный объем продиктован внутренней организацией пространства, согласно заданию на проектирование.  
Здание простой, прямоугольной формы в плане  
Габариты здания в осях: 11,7 x 32,5 м.  
Фасад здания выполнен в минималистичном стиле. Наличие больших световых проемов позволяет обеспечить естественное освещение и инсоляцию помещений.  
За условную отметку 0.000 принят уровень чистого пола первого этажа, что соответствует абсолютной отметке -  
Водосток - наружный организованный.

|          |        |      |       |       |      |   |                  |      |        |
|----------|--------|------|-------|-------|------|---|------------------|------|--------|
|          |        |      |       |       |      | -/2020-АР   |                  |      |        |
|          |        |      |       |       |      | Застройка блокированными жилыми домами "Берез" расположенная по адресу:<br>Краснодарский край, г.Сочи, Лазаревский район, с.Ордынка, ул.Барановское шоссе,<br>кадастровый номер 23:490125020:1012 |                  |      |        |
| Изм.     | Колуч. | Лист | №Док. | Подп. | Дата | Блокированный жилой дом №2, состоящий из 10-<br>ти блоков   | Стадия           | Лист | Листов |
| ГИП      |        |      |       |       |      |   | П                | .1   |        |
| Выполнил |        |      |       |       |      |   |                  |      |        |
|          |        |      |       |       |      | Лист общих данных   | ООО "ЮГ-ЭКСПЕРТ" |      |        |
|          |        |      |       |       |      |   |                  |      |        |
|          |        |      |       |       |      |   |                  |      |        |

| № Блок   | Номер поме- щения | Наименование   | Площадь помещения, м2 |
|----------|-------------------|----------------|-----------------------|
| БЛОК №1  |                   |                |                       |
|          | 1                 | Холл           | 7,9                   |
|          | 2                 | Кухня-столовая | 18,5                  |
|          | 3                 | С/у            | 2,2                   |
|          |                   |                | 28,6 м                |
| БЛОК №10 |                   |                |                       |
|          | 1                 | Холл           | 7,9                   |
|          | 2                 | Кухня-столовая | 18,5                  |
|          | 3                 | С/у            | 2,2                   |
|          |                   |                | 28,6 м                |
| БЛОК №2  |                   |                |                       |
|          | 1                 | Холл           | 7,9                   |
|          | 2                 | Кухня-столовая | 18,3                  |
|          | 3                 | С/у            | 2,2                   |
|          |                   |                | 28,4 м                |
| БЛОК №3  |                   |                |                       |
|          | 1                 | Холл           | 7,9                   |
|          | 2                 | Кухня-столовая | 18,3                  |
|          | 3                 | С/у            | 2,2                   |
|          |                   |                | 28,4 м                |
| БЛОК №4  |                   |                |                       |
|          | 1                 | Холл           | 7,9                   |
|          | 2                 | Кухня-столовая | 18,3                  |
|          | 3                 | С/у            | 2,2                   |
|          |                   |                | 28,4 м                |
| БЛОК №5  |                   |                |                       |
|          | 1                 | Холл           | 7,9                   |
|          | 2                 | Кухня-столовая | 18,5                  |
|          | 3                 | С/у            | 2,2                   |
|          |                   |                | 28,6 м                |
| БЛОК №6  |                   |                |                       |
|          | 1                 | Холл           | 7,9                   |
|          | 2                 | Кухня-столовая | 18,5                  |
|          | 3                 | С/у            | 2,2                   |
|          |                   |                | 28,6 м                |
| БЛОК №7  |                   |                |                       |
|          | 1                 | Холл           | 7,9                   |
|          | 2                 | Кухня-столовая | 18,3                  |
|          | 3                 | С/у            | 2,2                   |
|          |                   |                | 28,4 м                |
| БЛОК №8  |                   |                |                       |
|          | 1                 | Холл           | 7,9                   |
|          | 2                 | Кухня-столовая | 18,3                  |
|          | 3                 | С/у            | 2,2                   |
|          |                   |                | 28,4 м                |
| БЛОК №9  |                   |                |                       |
|          | 1                 | Холл           | 7,9                   |
|          | 2                 | Кухня-столовая | 18,3                  |
|          | 3                 | С/у            | 2,2                   |
|          |                   |                | 28,4 м                |
|          |                   |                | 284,8 м               |

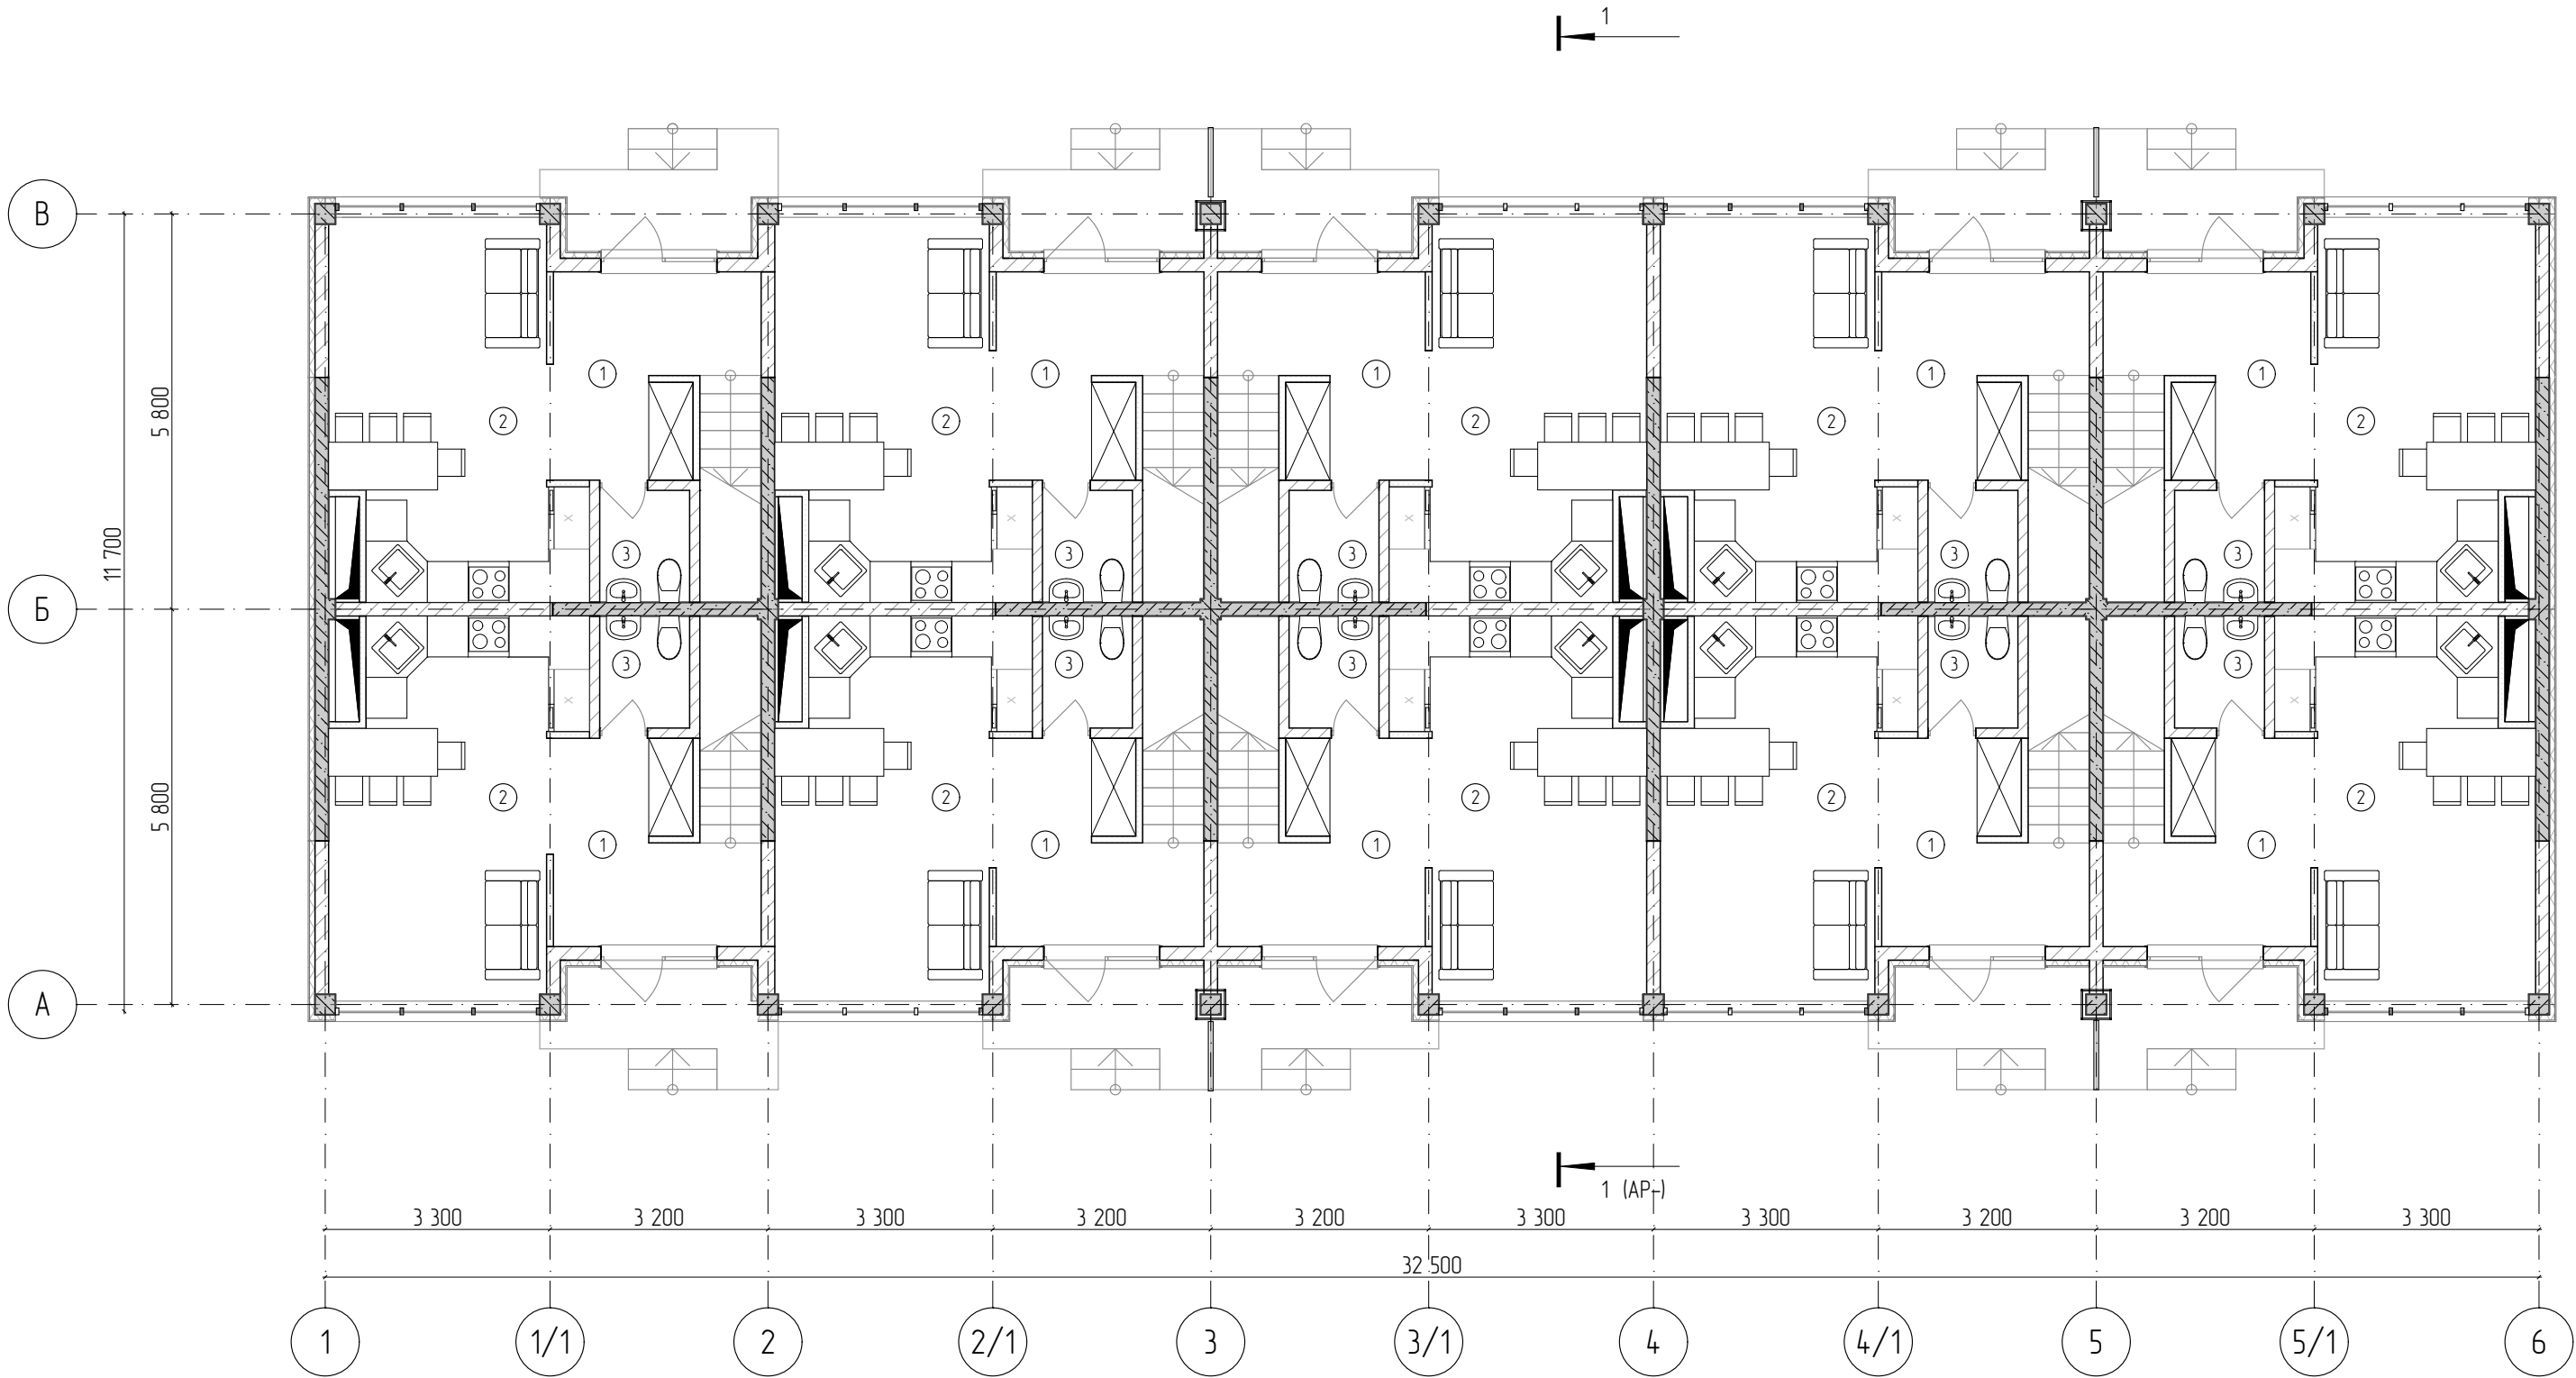


План этажа на отм.0.000

|          |        |      |       |       |      |   |        |                  |        |
|----------|--------|------|-------|-------|------|---|--------|------------------|--------|
|          |        |      |       |       |      | -/2020-AP   |        |                  |        |
|          |        |      |       |       |      | Застройка блокированными жилыми домами "Берег" расположенная по адресу:<br>Краснодарский край, г.Сочи, Лазаревский район, с.Ордынка, ул.Барановское шоссе,<br>кадастровый номер 23:49:0125020:1012 |        |                  |        |
| Изм.     | Колуч. | Лист | №Док. | Подп. | Дата | Блокированный жилой дом №2, состоящий из 10-<br>ти блоков   | Стадия | Лист             | Листов |
| ГИП      |        |      |       |       |      |   | п      | 2                |        |
| Выполнил |        |      |       |       |      |   |        |                  |        |
|          |        |      |       |       |      |   |        |                  |        |
|          |        |      |       |       |      | План этажа на отм.0.000   |        | ООО "ЮГ-ЭКСПЕРТ" |        |
|          |        |      |       |       |      |   |        |                  |        |
|          |        |      |       |       |      |   |        |                  |        |

|          |   |         |         |
|----------|---|---------|---------|
| БЛОК №1  |   |         |         |
|          | 1 | Холл    | 2,7     |
|          | 2 | С/у     | 3,0     |
|          | 3 | Детская | 11,1    |
|          | 4 | Детская | 11,2    |
|          |   |         | 28,0 м  |
| БЛОК №10 |   |         |         |
|          | 1 | Холл    | 2,7     |
|          | 2 | С/у     | 3,0     |
|          | 3 | Детская | 11,1    |
|          | 4 | Детская | 11,2    |
|          |   |         | 28,0 м  |
| БЛОК №2  |   |         |         |
|          | 1 | Холл    | 2,7     |
|          | 2 | С/у     | 3,0     |
|          | 3 | Детская | 11,0    |
|          | 4 | Детская | 11,2    |
|          |   |         | 27,9 м  |
| БЛОК №3  |   |         |         |
|          | 1 | Холл    | 2,7     |
|          | 2 | С/у     | 3,0     |
|          | 3 | Детская | 11,0    |
|          | 4 | Детская | 11,2    |
|          |   |         | 27,9 м  |
| БЛОК №4  |   |         |         |
|          | 1 | Холл    | 2,7     |
|          | 2 | С/у     | 3,0     |
|          | 3 | Детская | 11,0    |
|          | 4 | Детская | 11,2    |
|          |   |         | 27,9 м  |
| БЛОК №5  |   |         |         |
|          | 1 | Холл    | 2,7     |
|          | 2 | С/у     | 3,0     |
|          | 3 | Детская | 11,1    |
|          | 4 | Детская | 11,2    |
|          |   |         | 28,0 м  |
| БЛОК №6  |   |         |         |
|          | 1 | Холл    | 2,7     |
|          | 2 | С/у     | 3,0     |
|          | 3 | Детская | 11,1    |
|          | 4 | Детская | 11,2    |
|          |   |         | 28,0 м  |
| БЛОК №7  |   |         |         |
|          | 1 | Холл    | 2,7     |
|          | 2 | С/у     | 3,0     |
|          | 3 | Детская | 11,0    |
|          | 4 | Детская | 11,2    |
|          |   |         | 27,9 м  |
| БЛОК №8  |   |         |         |
|          | 1 | Холл    | 2,7     |
|          | 2 | С/у     | 3,0     |
|          | 3 | Детская | 11,0    |
|          | 4 | Детская | 11,2    |
|          |   |         | 27,9 м  |
| БЛОК №9  |   |         |         |
|          | 1 | Холл    | 2,7     |
|          | 2 | С/у     | 3,0     |
|          | 3 | Детская | 11,0    |
|          | 4 | Детская | 11,2    |
|          |   |         | 27,9 м  |
|          |   |         | 279,4 м |


План этажа на отм.+3.300

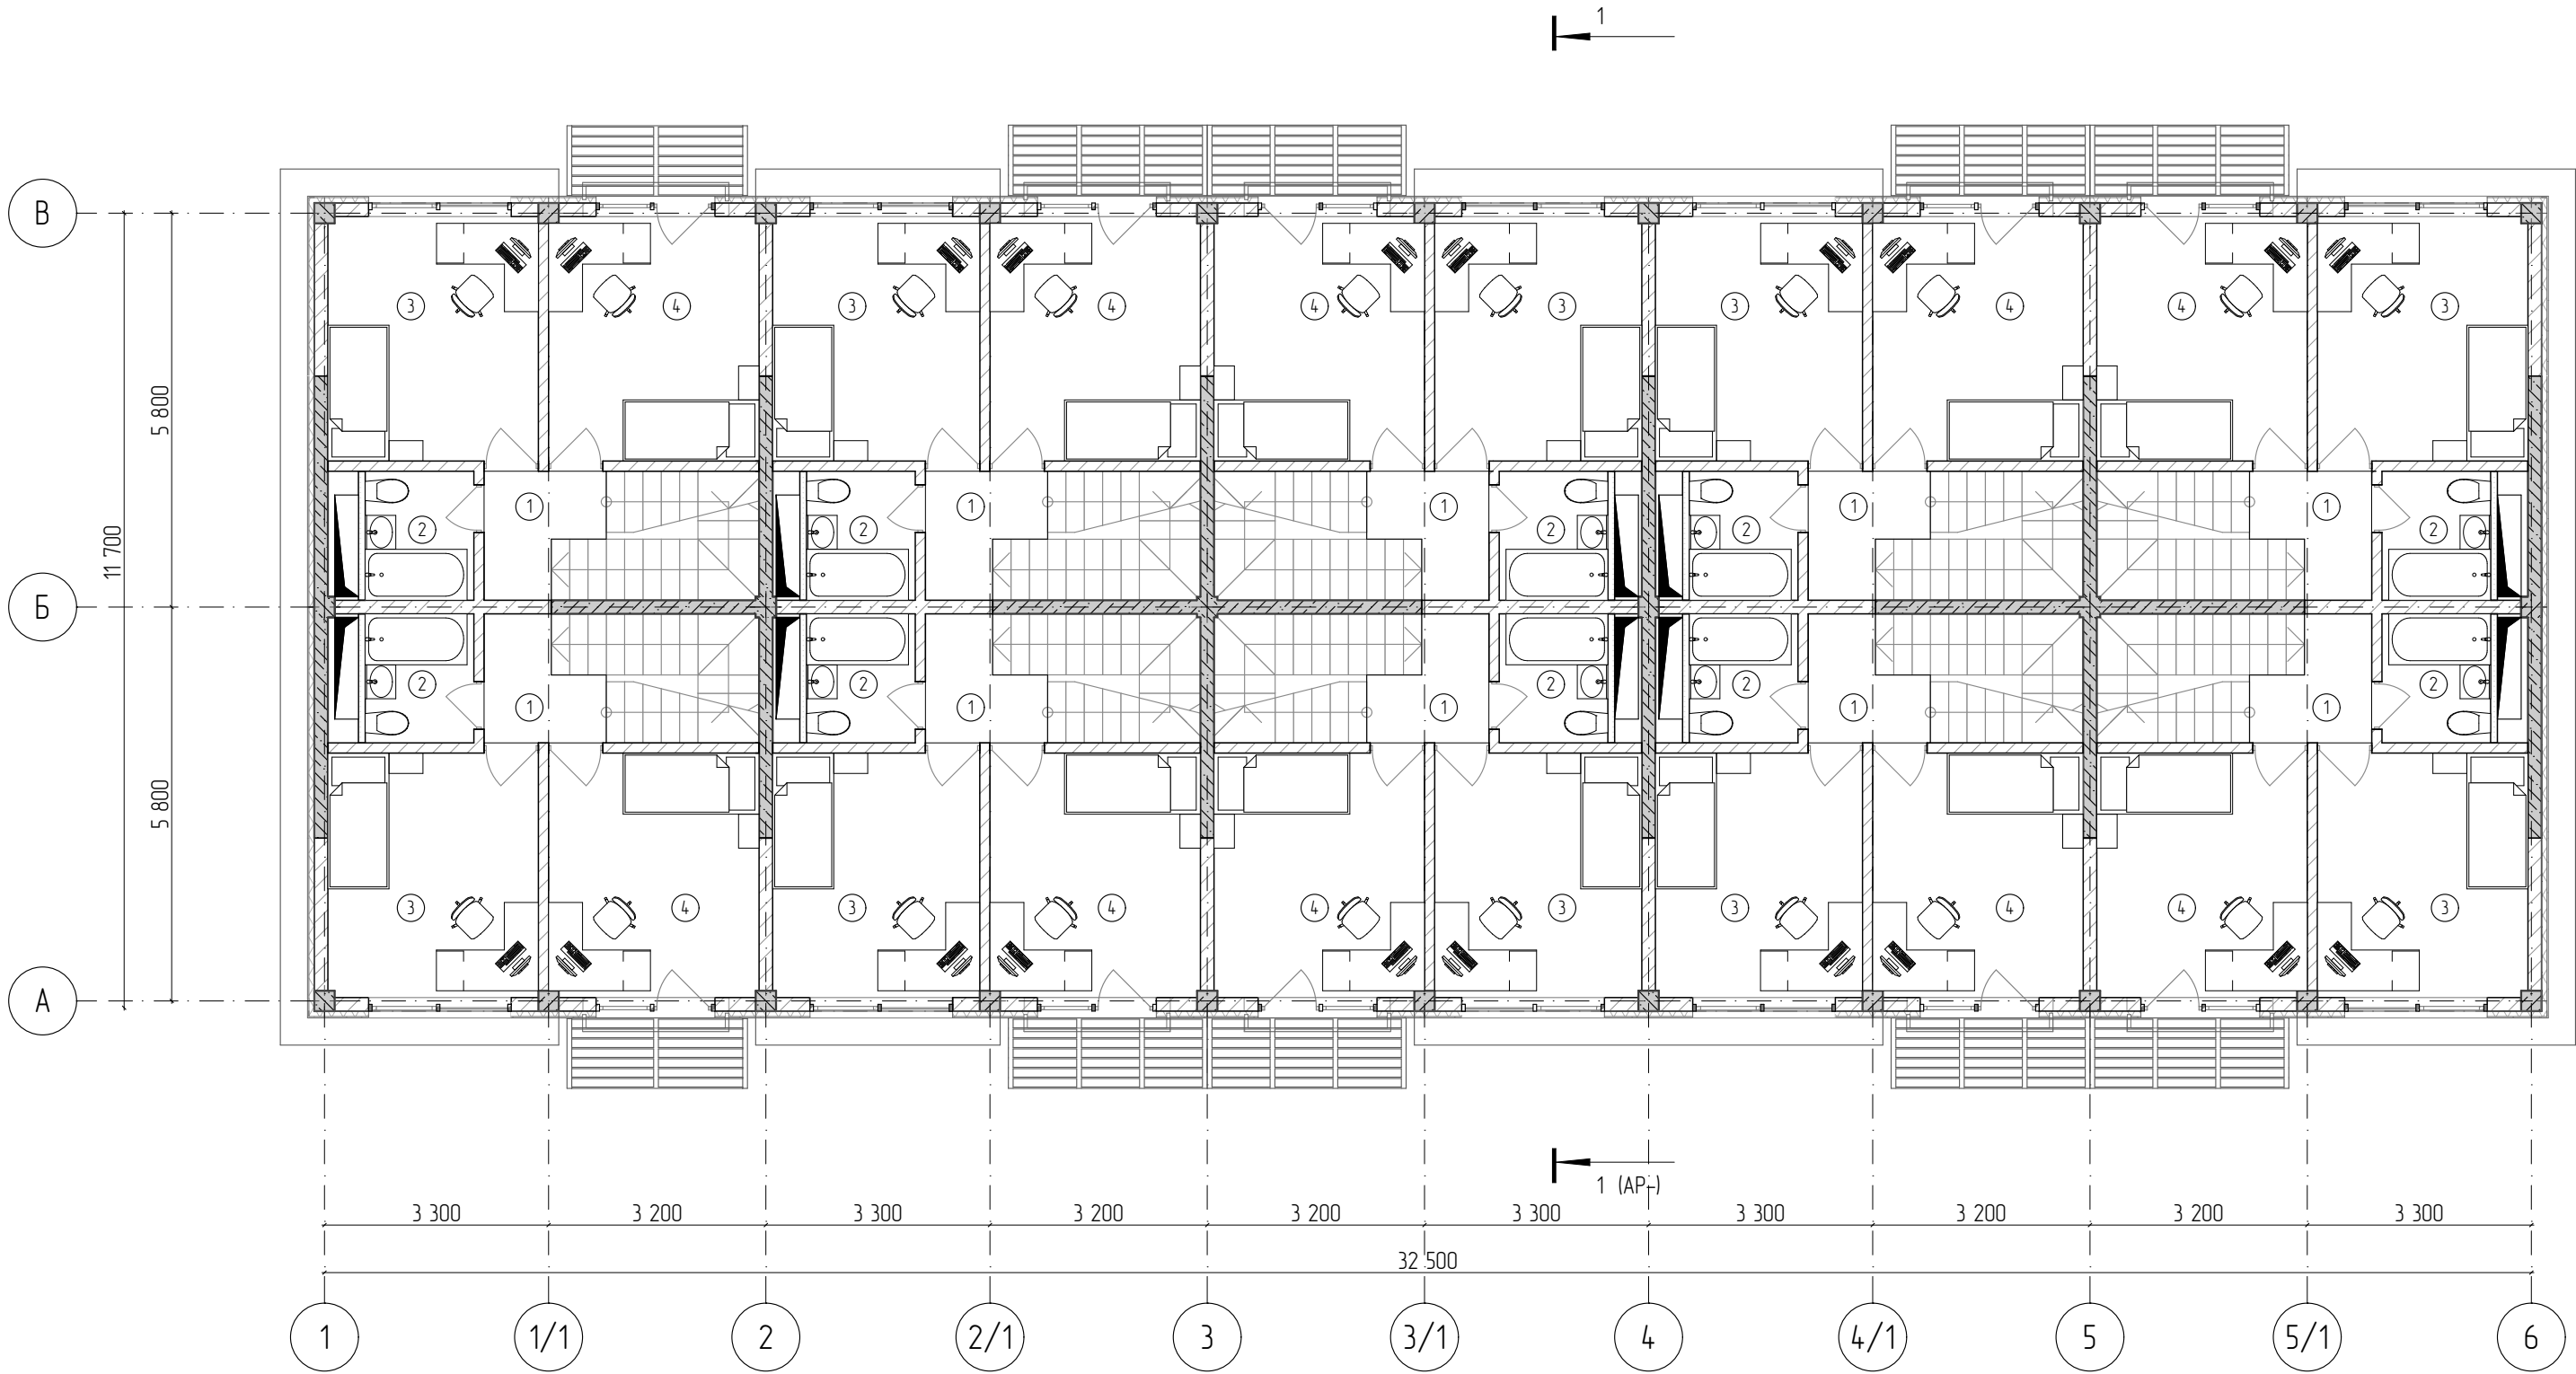

|          |       |      |      |       |      |   |        |                  |        |
|----------|-------|------|------|-------|------|---|--------|------------------|--------|
|          |       |      |      |       |      | -/2020-AP   |        |                  |        |
|          |       |      |      |       |      | Застройка блокированными жилыми домами "Берег" расположенная по адресу:<br>Краснодарский край, г.Сочи, Лазаревский район, с.Ордынка, ул.Барановское шоссе,<br>кадастровый номер 23:490125020:1012 |        |                  |        |
| Изм.     | Колуч | Лист | №Док | Подп. | Дата | Блокированный жилой дом №2, состоящий из 10-<br>ти блоков   | Стадия | Лист             | Листов |
| ГИП      |       |      |      |       |      |   | П      | 3                |        |
| Выполнил |       |      |      |       |      |   |        |                  |        |
|          |       |      |      |       |      |   |        |                  |        |
|          |       |      |      |       |      | План этажа на отм.+3.300   |        | ООО "ЮГ-ЭКСПЕРТ" |        |
|          |       |      |      |       |      |   |        |                  |        |

| № Блок   | Номер поме- щения | Наименование | Площадь помещения, м2 |
|----------|-------------------|--------------|-----------------------|
| БЛОК №1  |                   |              |                       |
|          | 1                 | Холл         | 1,7                   |
|          | 2                 | Спальня      | 13,7                  |
|          | 3                 | С/у          | 3,2                   |
|          | 4                 | Гардеробная  | 3,1                   |
|          | 5                 | Кабинет      | 5,1                   |
|          |                   |              | 26,8 м                |
| БЛОК №10 |                   |              |                       |
|          | 1                 | Холл         | 1,7                   |
|          | 2                 | Спальня      | 13,7                  |
|          | 3                 | С/у          | 3,2                   |
|          | 4                 | Гардеробная  | 3,1                   |
|          | 5                 | Кабинет      | 5,1                   |
|          |                   |              | 26,8 м                |
| БЛОК №2  |                   |              |                       |
|          | 1                 | Холл         | 1,7                   |
|          | 2                 | Спальня      | 13,5                  |
|          | 3                 | С/у          | 3,2                   |
|          | 4                 | Гардеробная  | 3,1                   |
|          | 5                 | Кабинет      | 5,1                   |
|          |                   |              | 26,6 м                |
| БЛОК №3  |                   |              |                       |
|          | 1                 | Холл         | 1,7                   |
|          | 2                 | Спальня      | 13,5                  |
|          | 3                 | С/у          | 3,2                   |
|          | 4                 | Гардеробная  | 3,1                   |
|          | 5                 | Кабинет      | 5,1                   |
|          |                   |              | 26,6 м                |
| БЛОК №4  |                   |              |                       |
|          | 1                 | Холл         | 1,7                   |
|          | 2                 | Спальня      | 13,5                  |
|          | 3                 | С/у          | 3,2                   |
|          | 4                 | Гардеробная  | 3,1                   |
|          | 5                 | Кабинет      | 5,1                   |
|          |                   |              | 26,6 м                |
| БЛОК №5  |                   |              |                       |
|          | 1                 | Холл         | 1,7                   |
|          | 2                 | Спальня      | 13,7                  |
|          | 3                 | С/у          | 3,2                   |
|          | 4                 | Гардеробная  | 3,1                   |
|          | 5                 | Кабинет      | 5,1                   |
|          |                   |              | 26,8 м                |
| БЛОК №6  |                   |              |                       |
|          | 1                 | Холл         | 1,7                   |
|          | 2                 | Спальня      | 13,7                  |
|          | 3                 | С/у          | 3,2                   |
|          | 4                 | Гардеробная  | 3,1                   |
|          | 5                 | Кабинет      | 5,1                   |
|          |                   |              | 26,8 м                |
| БЛОК №7  |                   |              |                       |
|          | 1                 | Холл         | 1,7                   |
|          | 2                 | Спальня      | 13,5                  |
|          | 3                 | С/у          | 3,2                   |
|          | 4                 | Гардеробная  | 3,1                   |
|          | 5                 | Кабинет      | 5,1                   |
|          |                   |              | 26,6 м                |


|         |   |             |         |
|---------|---|-------------|---------|
| БЛОК №8 |   |             |         |
|         | 1 | Холл        | 1,7     |
|         | 2 | Спальня     | 13,5    |
|         | 3 | С/у         | 3,2     |
|         | 4 | Гардеробная | 3,1     |
|         | 5 | Кабинет     | 5,1     |
|         |   |             | 26,6 м  |
| БЛОК №9 |   |             |         |
|         | 1 | Холл        | 1,7     |
|         | 2 | Спальня     | 13,5    |
|         | 3 | С/у         | 3,2     |
|         | 4 | Гардеробная | 3,1     |
|         | 5 | Кабинет     | 5,1     |
|         |   |             | 26,6 м  |
|         |   |             | 266,8 м |

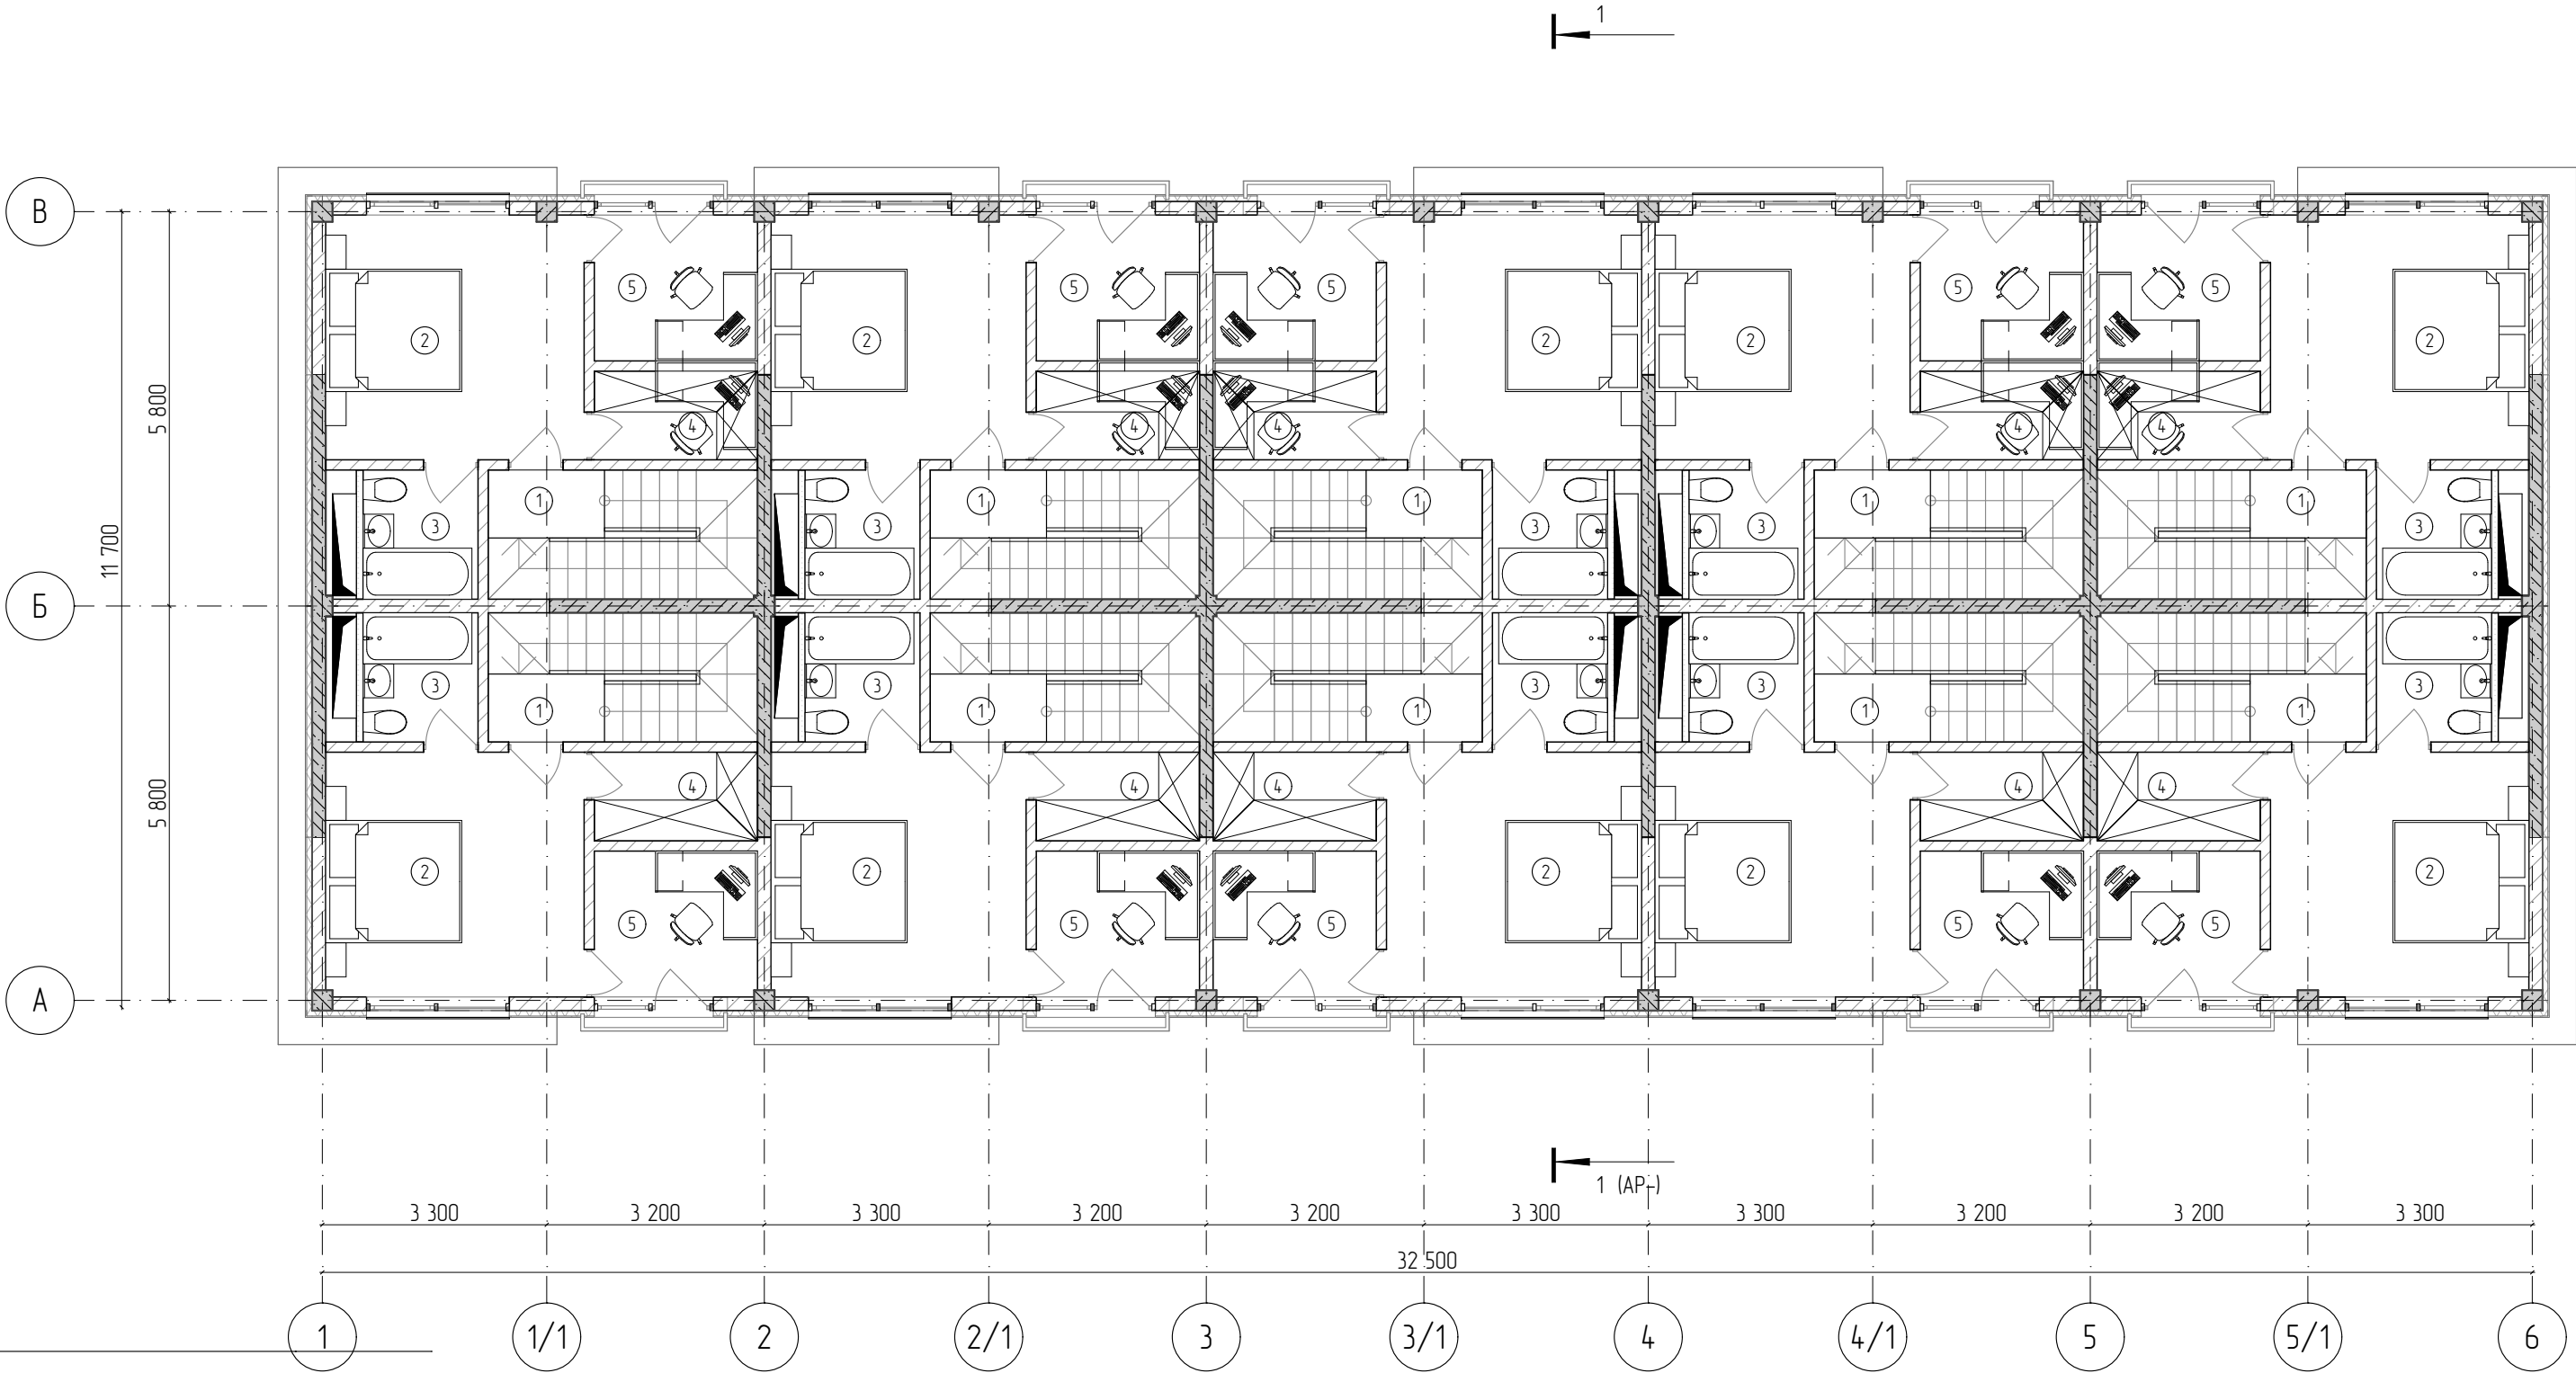

План этажа на отм.+6.600

|          |        |      |       |       |      |   |        |                  |
|----------|--------|------|-------|-------|------|---|--------|------------------|
|          |        |      |       |       |      | -/2020-АР   |        |                  |
|          |        |      |       |       |      | Застройка блокированными жилыми домами "Берег" расположенная по адресу: Краснодарский край, г.Сочи, Лазаревский район, с.Ордынка, ул.Барановское шоссе, кадастровый номер 23:49:0125020:1012 |        |                  |
| Изм.     | Колуч. | Лист | №Док. | Подп. | Дата | Блокированный жилой дом №2, состоящий из 10-ти блоков   | Стадия | Лист             |
| ГИП      |        |      |       |       |      |   | П      | .4               |
| Выполнил |        |      |       |       |      | План этажа на отм.+6.600   |        | ООО "ЮГ-ЭКСПЕРТ" |
|          |        |      |       |       |      |   |        |                  |



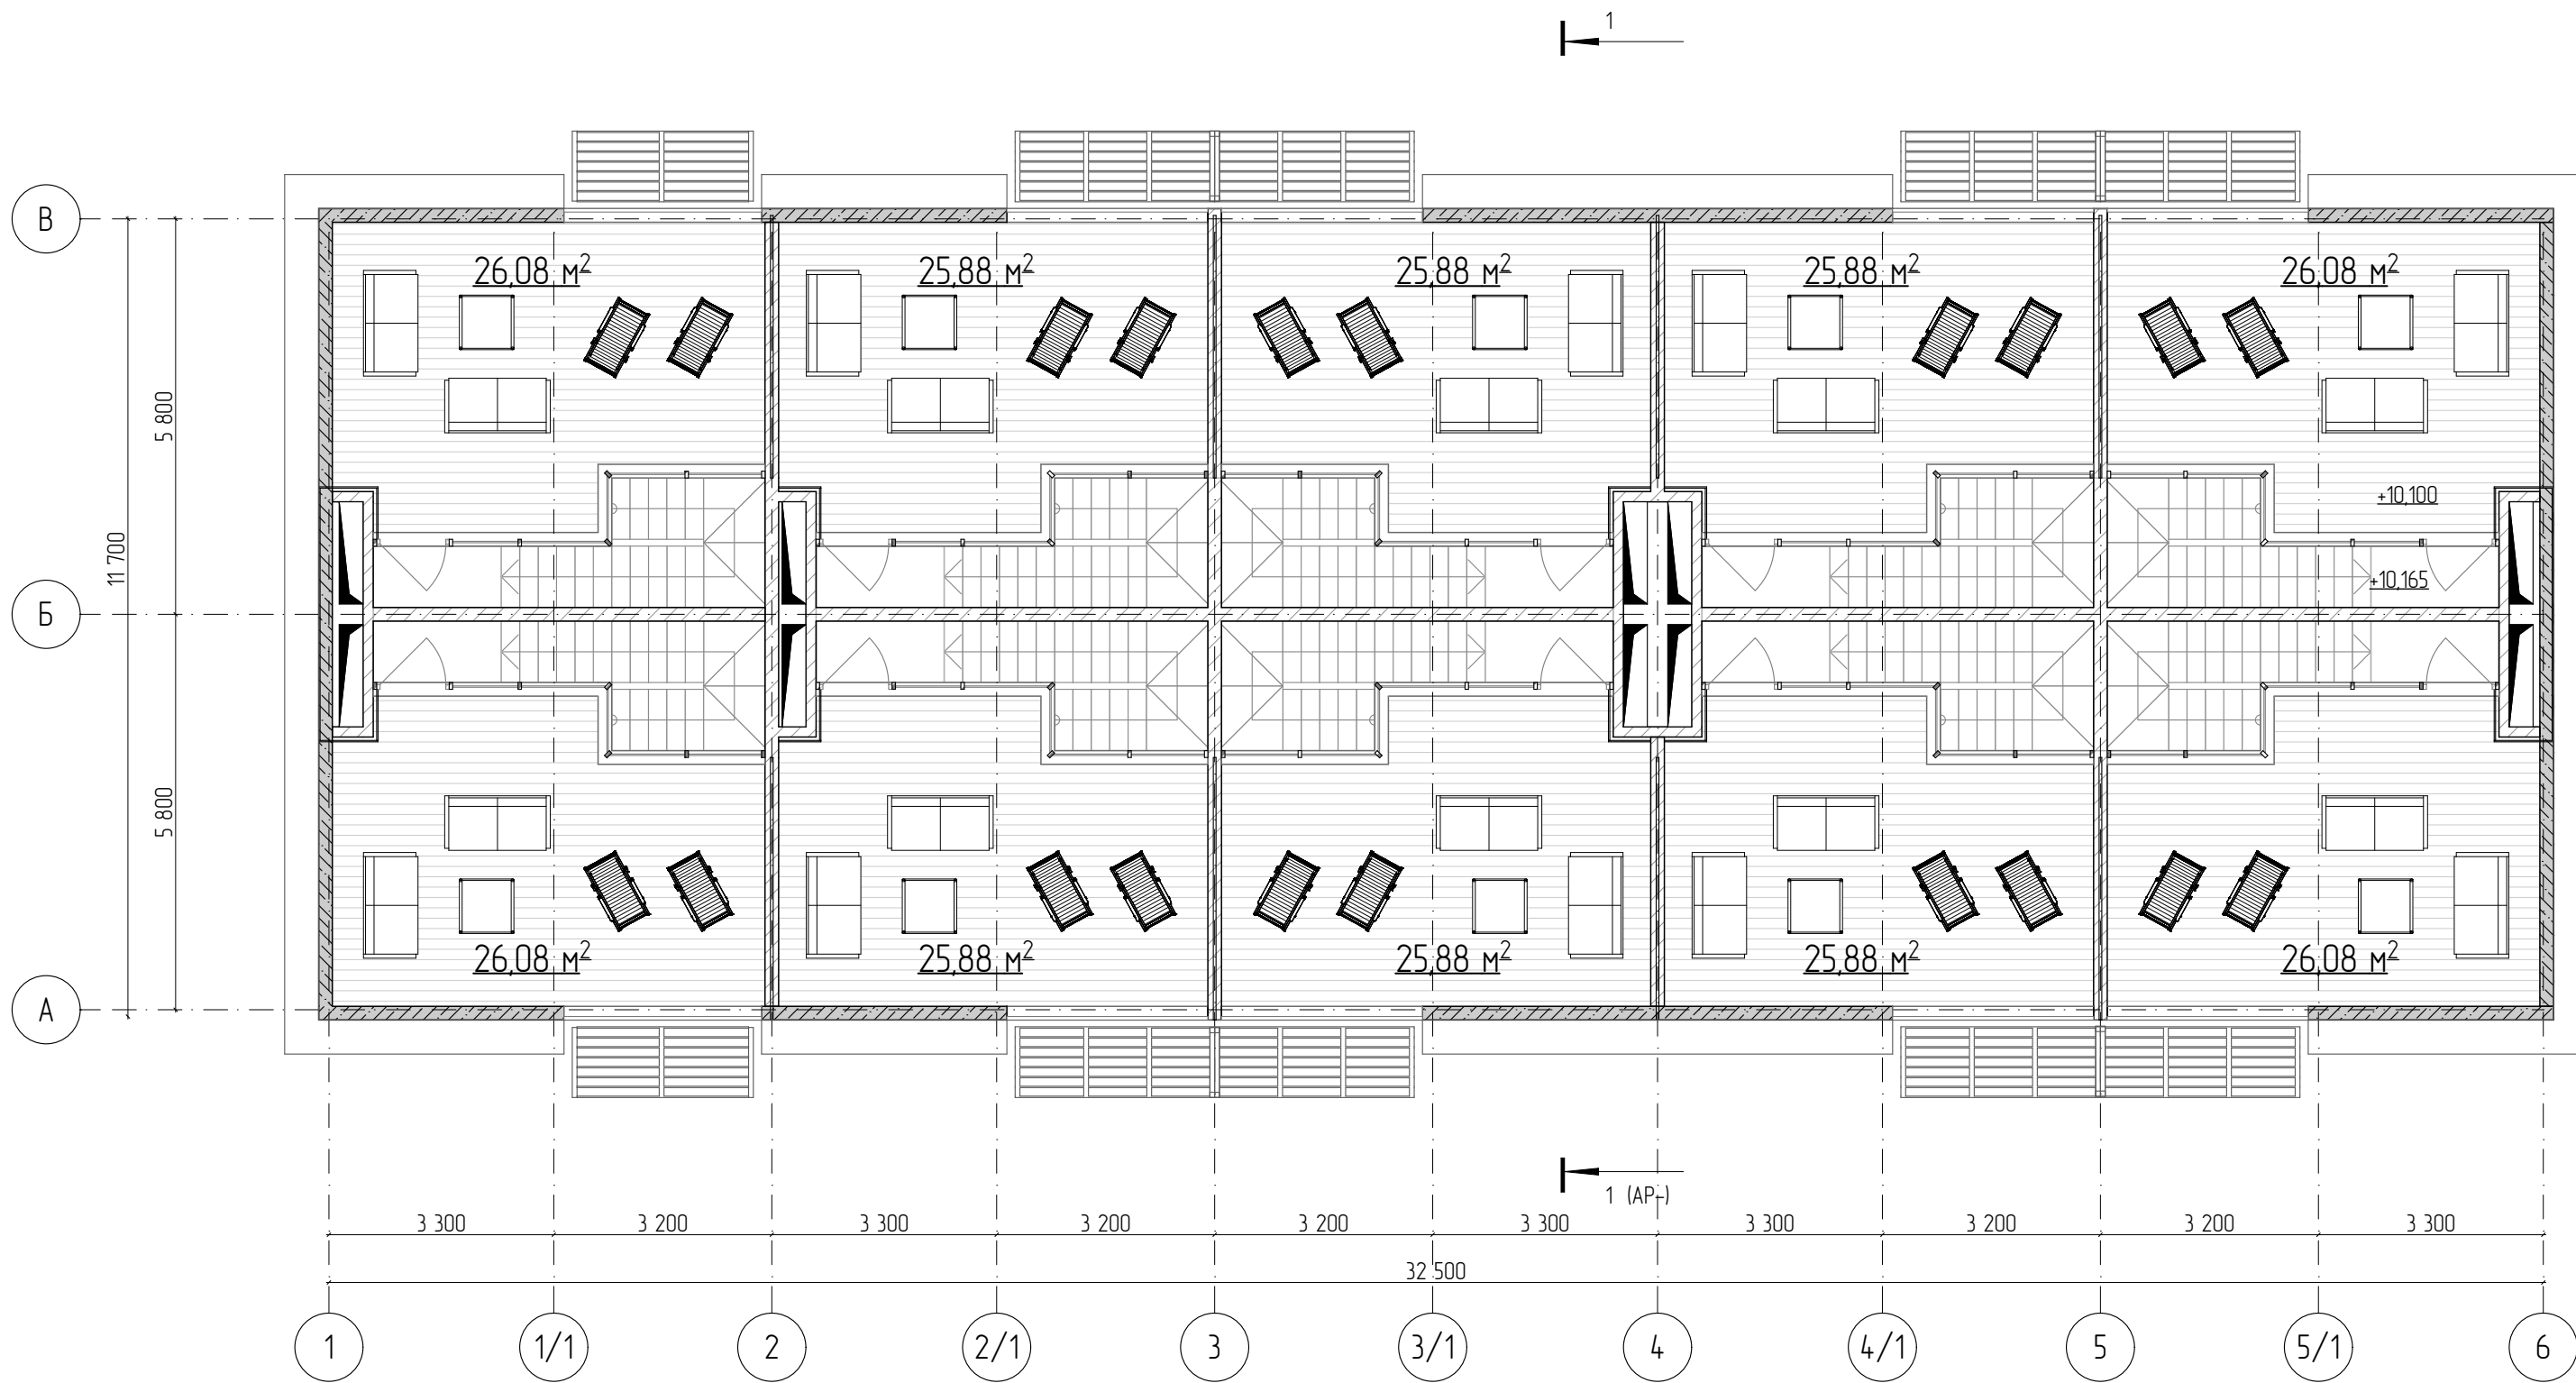

|          |        |      |       |       |      |   |      |        |
|----------|--------|------|-------|-------|------|---|------|--------|
|          |        |      |       |       |      | -/2020-AP   |      |        |
|          |        |      |       |       |      | Застройка блокированными жилыми домами "Берез" расположенная по адресу:<br>Краснодарский край, г.Сочи, Лазаревский район, с.Ордынка, ул.Барановское шоссе,<br>кадастровый номер 23:49:0125020:1012 |      |        |
| Изм.     | Колуч. | Лист | №Док. | Подп. | Дата | Блокированный жилой дом №2, состоящий из 10-ти блоков   |      |        |
| ГИП      |        |      |       |       |      | Стадия   | Лист | Листов |
| Выполнил |        |      |       |       |      | П   | 5    |        |
|          |        |      |       |       |      | План эксплуатируемой кровли   |      |        |
|          |        |      |       |       |      | ООО "ЮГ-ЭКСПЕРТ"   |      |        |

Фасад 1-6



1

6

|          |       |      |       |       |      |   |                  |      |
|----------|-------|------|-------|-------|------|---|------------------|------|
|          |       |      |       |       |      | - / 2020 - АР   |                  |      |
|          |       |      |       |       |      | Застройка блокированными жилыми домами "Берез" расположенная по адресу:<br>Краснодарский край, г. Сочи, Лазаревский район, с. Ордынка, ул. Барановское шоссе,<br>кадастровый номер 23:49:0125020:1012 |                  |      |
| Изм.     | Колуч | Лист | № Док | Подп. | Дата | Блокированный жилой дом №2, состоящий из 10-ти блоков   | Стадия           | Лист |
| ГИП      |       |      |       |       |      |   | П                | 6    |
| Выполнил |       |      |       |       |      |   |                  |      |
|          |       |      |       |       |      | Фасад 1-6   | ООО "ЮГ-ЭКСПЕРТ" |      |
|          |       |      |       |       |      |   |                  |      |

Фасад 6-1



6

1

|          |        |      |       |       |      |   |                  |      |
|----------|--------|------|-------|-------|------|---|------------------|------|
|          |        |      |       |       |      | -/2020-AP   |                  |      |
|          |        |      |       |       |      | Застройка блокированными жилыми домами "Берез" расположенная по адресу:<br>Краснодарский край, г.Сочи, Лазаревский район, с.Ордынка, ул.Барановское шоссе,<br>кадастровый номер 23:49:0125020:1012 |                  |      |
| Изм.     | Колуч. | Лист | №Док. | Подп. | Дата | Блокированный жилой дом №2, состоящий из 10-ти блоков   | Стадия           | Лист |
| ГИП      |        |      |       |       |      |   | п                | .7   |
| Выполнил |        |      |       |       |      |   |                  |      |
|          |        |      |       |       |      | Фасад 6-1   | ООО "ЮГ-ЭКСПЕРТ" |      |
|          |        |      |       |       |      |   |                  |      |